


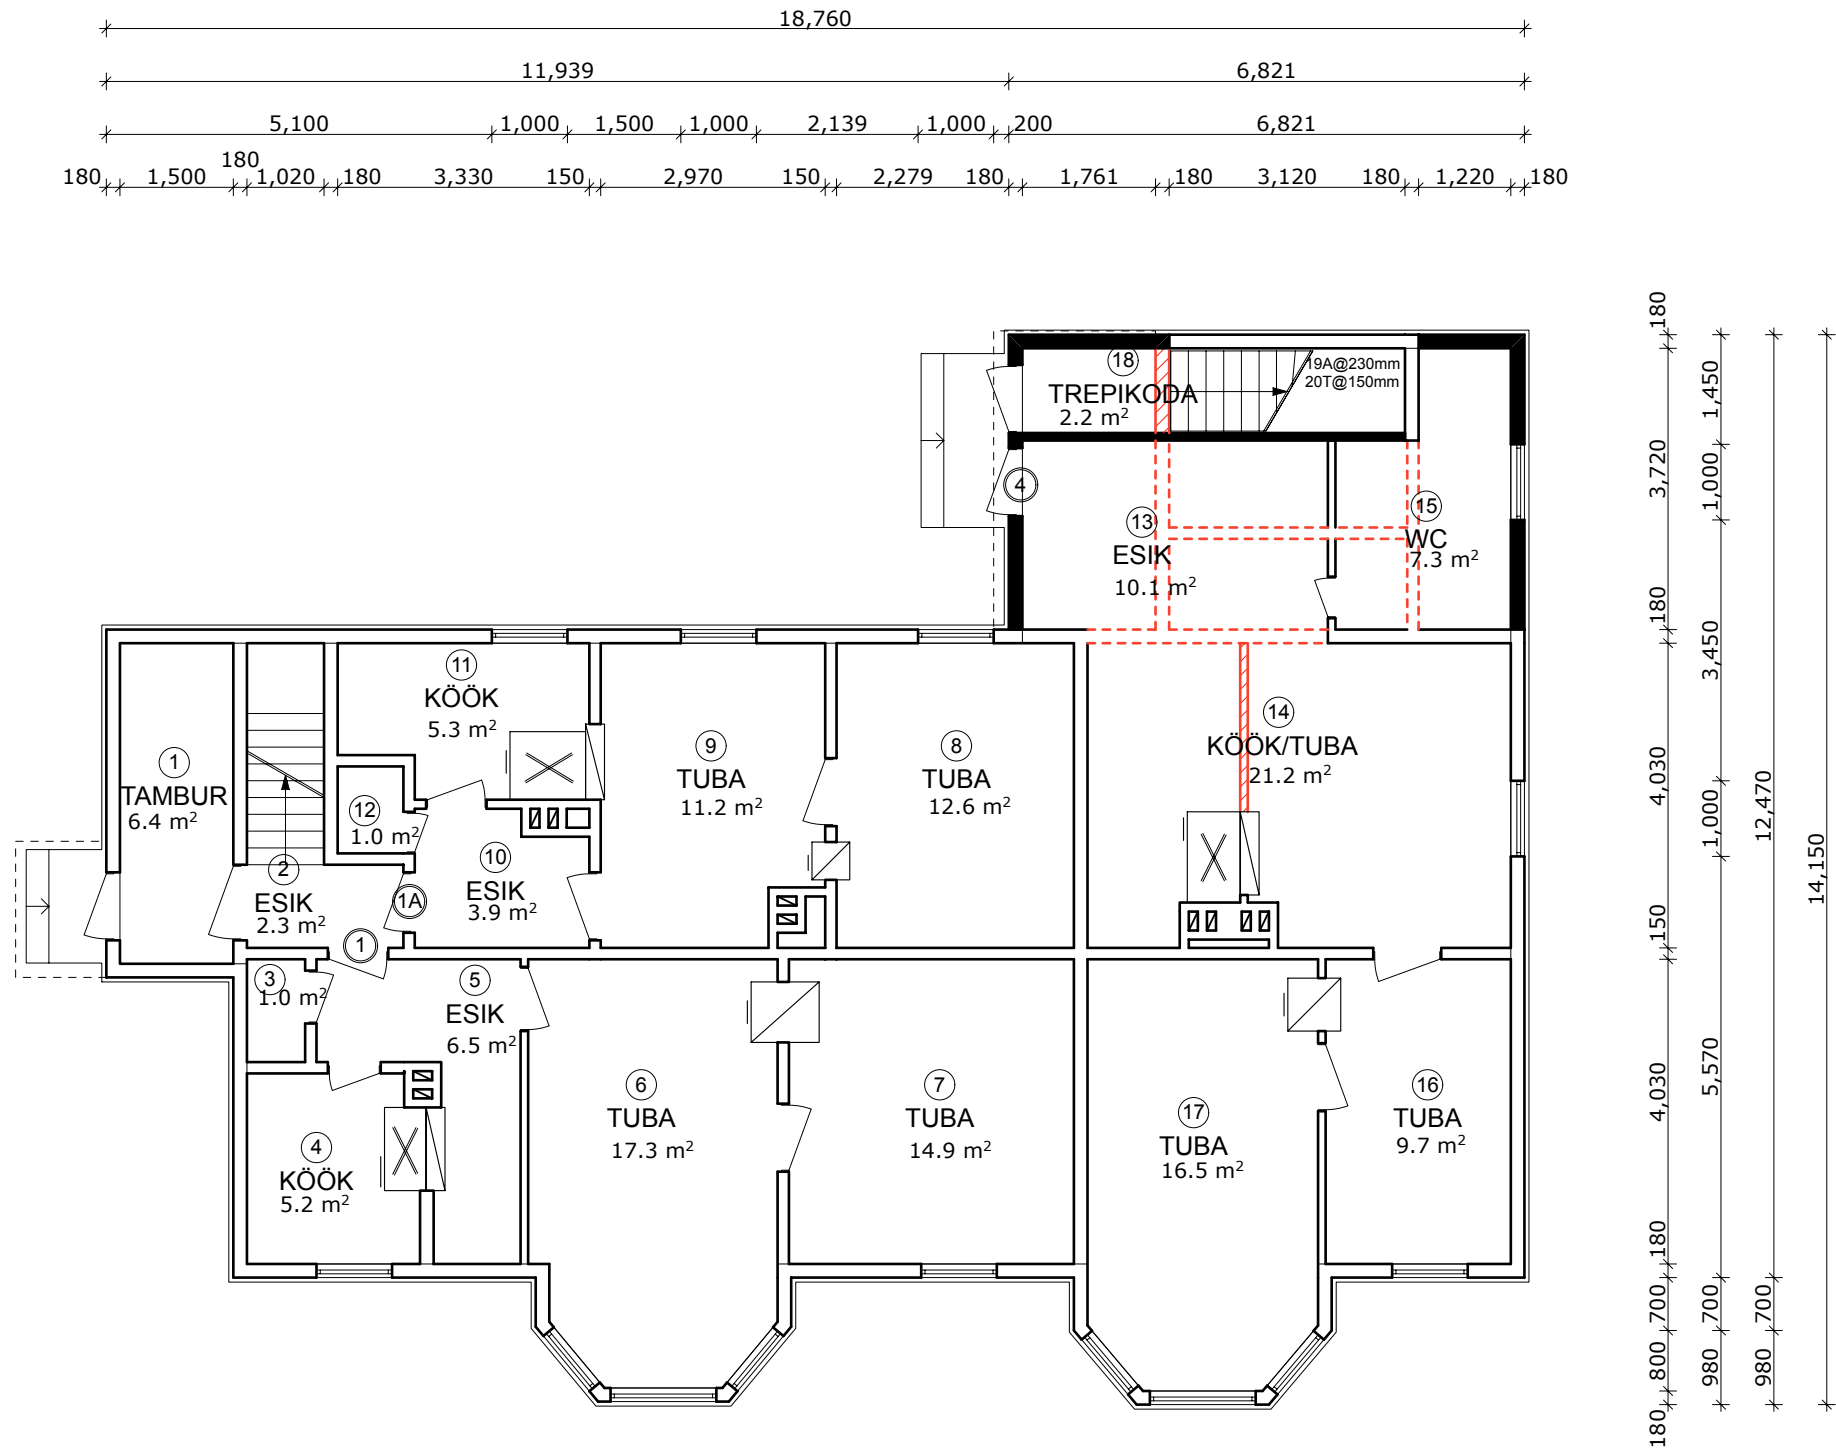

SPETSIFIKATISOON

1. TAMBUR	6.4 m ²
2. ESIK	2.3 m ²
KORTER 1	44.9 m ²
3. WC	1.0 m ²
4. KÖÖK	5.2 m ²
5. ESIK	6.5 m ²
6. TUBA	17.3 m ²
7. TUBA	14.9 m ²

KORTER 1a	34 m ²
8. TUBA	12.6 m ²
9. TUBA	11.2 m ²
10. ESIK	3.9 m ²
11. KÖÖK	5.3 m ²
12. WC	1.0 m ²

KORTER 4	64.8 m ²
13. ESIK	10.1 m ²
14. KÖÖK/TUBA	21.2 m ²
15. WC	7.3 m ²
16. TUBA	9.7 m ²
17. TUBA	16.5 m ²

18. TREPIKODA	2.2 m ²
1K KOKKU:	154.6 m ²

EKSPLIKATSIOON

- Välissein - puitkarkass-sein 180mm
- Sisesein 1 - puitkarkass-sein, 150mm
- Sisesein 2 - puitkarkass-sein, 100mm
- Katuse piirjoon
- Osaliselt likvideeritud sein - konstruktiivne osa olemas
- 70.ndatel projektita juurdeehitatud sein
- likvideeritud seinad

JÕONIS			1 KORRUSE PLAAN			JÕONISE NR.			AP-01		
TELLIJA	LIISI TAMRE			KUUPAEV	26.09.09	MOOT	1:100	STAADIUM	EP		
KOOSTAS	RAIDO VALK			PROJEKT	NURME 23 KATUSE REKONSTRUEERIMINE						
KONTROLLIS	ARMIN VALTER	OÜ AVAB		AADRESS	HARJU mk, TALLINN, NÕMME lo, NURME tn 23						