


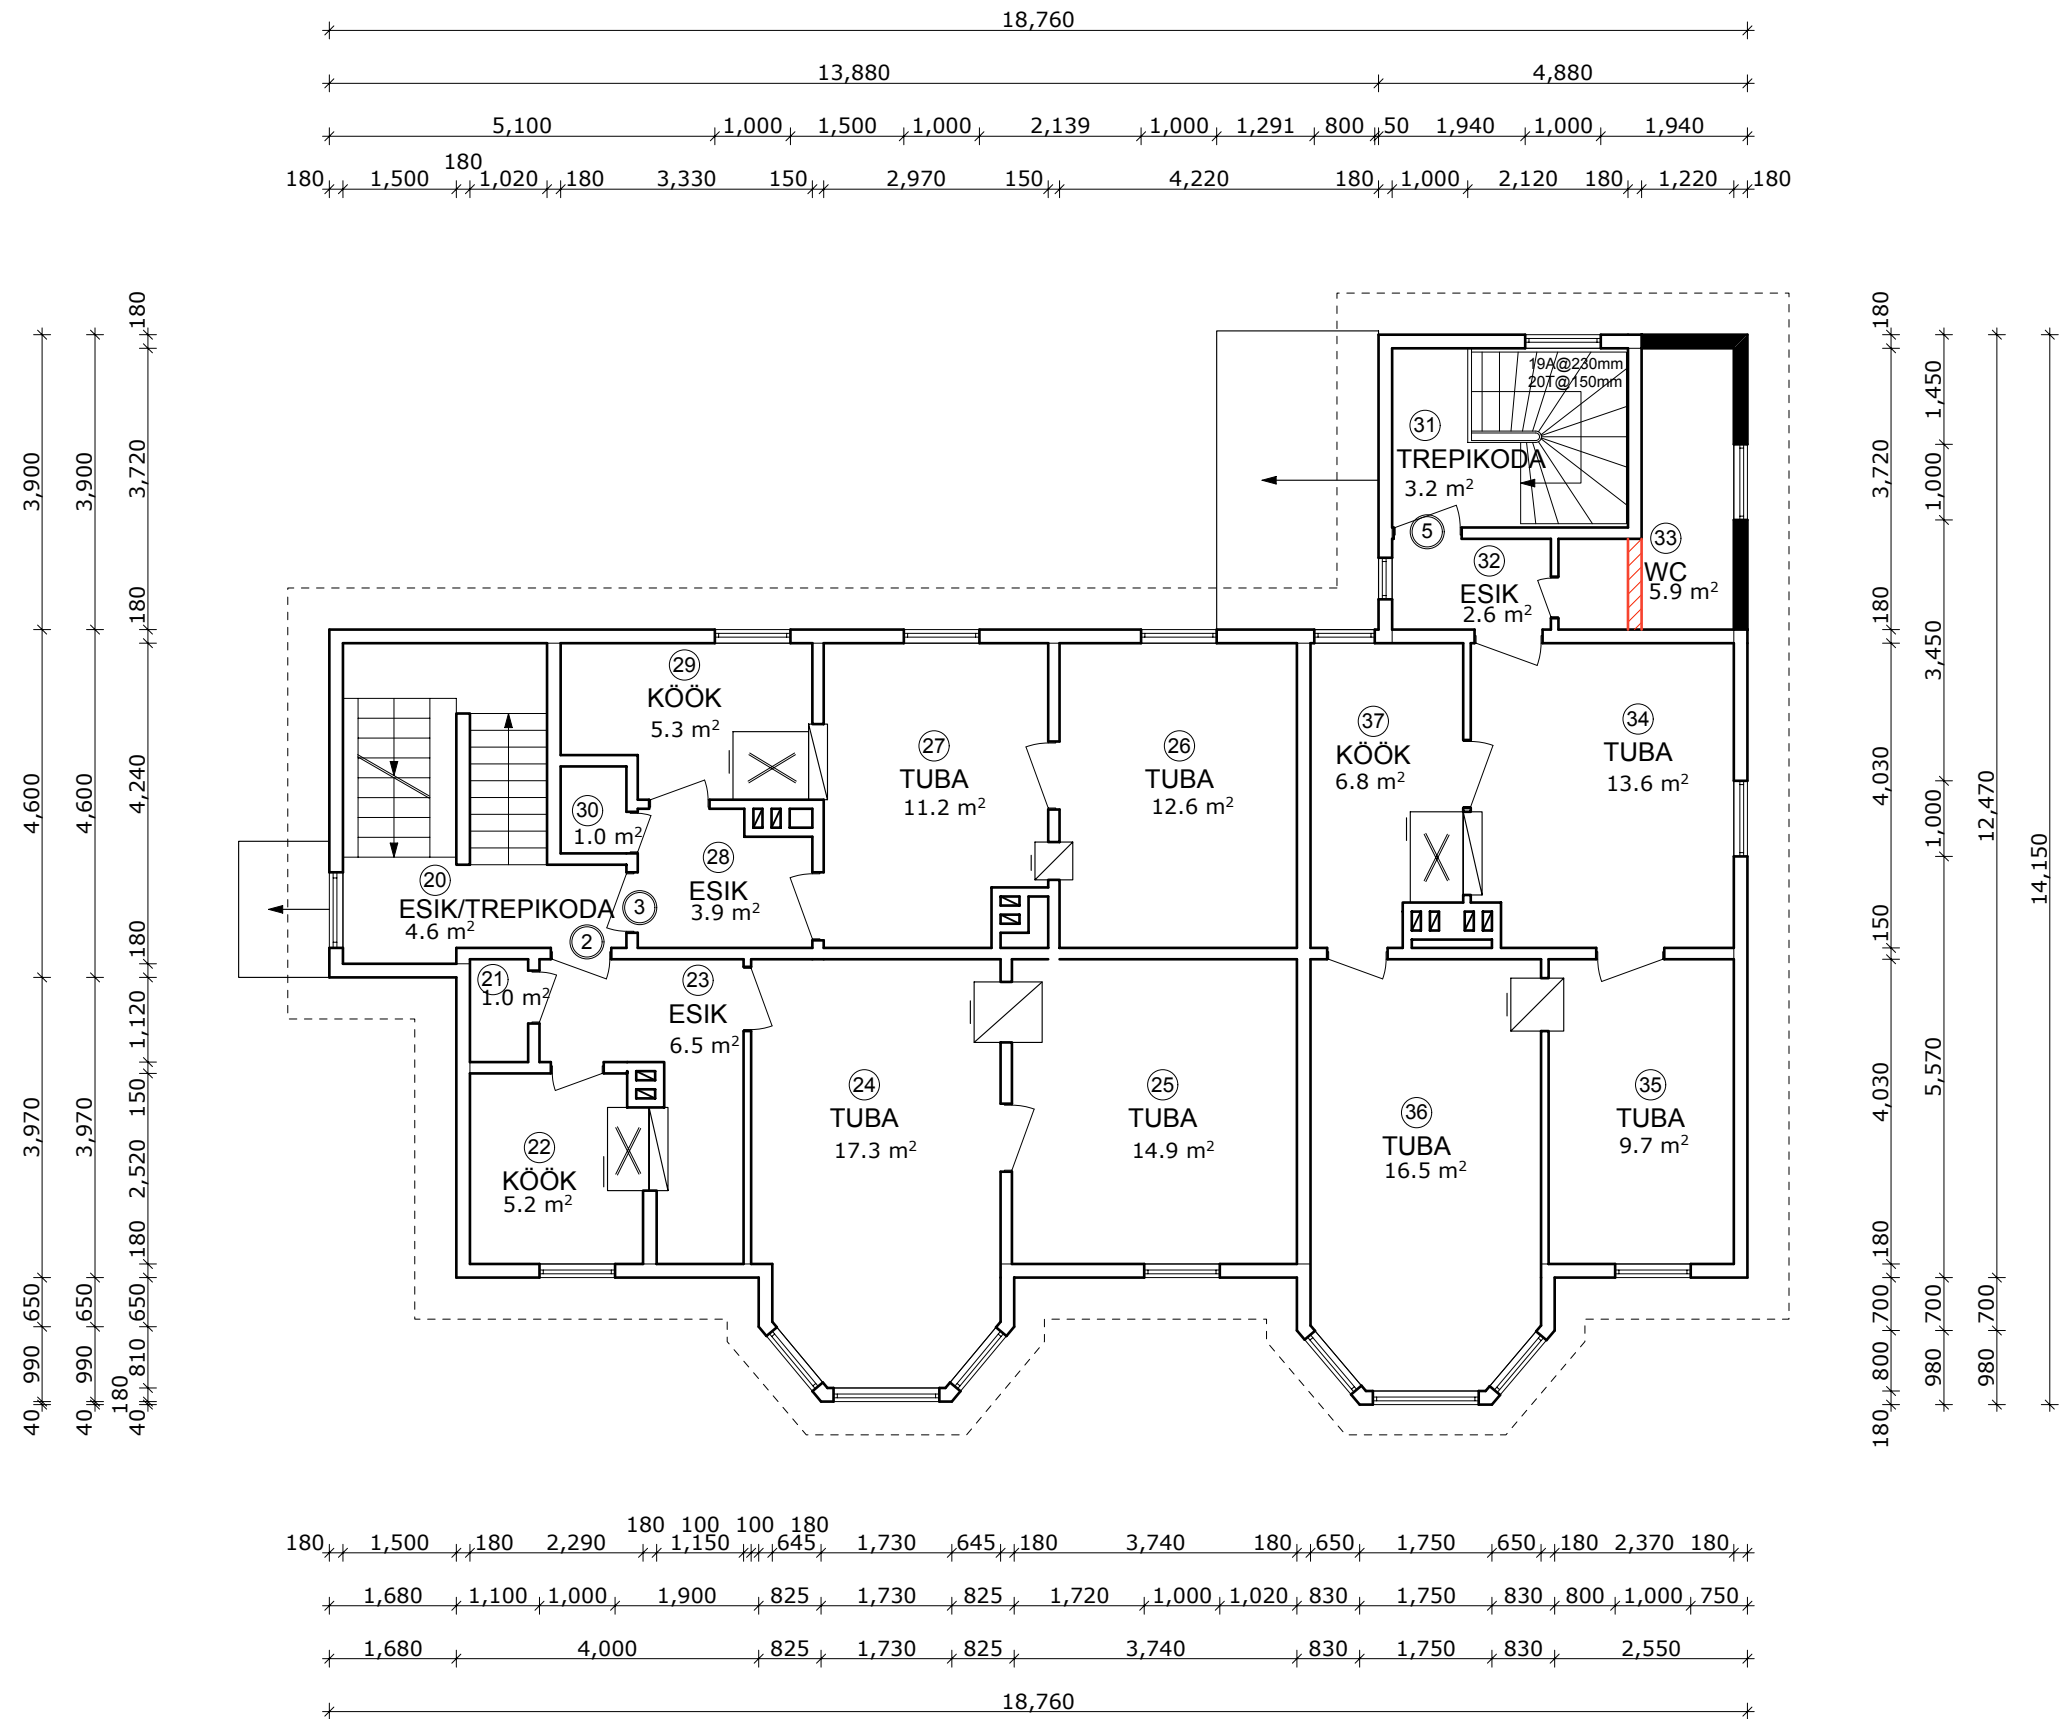

SPETSIFIKATISOO

20. ESIK/TREPIKODA	4.6 m²
KORTER 2	44.9 m²
21. WC	1.0 m²
22. KÕÖK	5.2 m²
23. ESIK	6.5 m²
24. TUBA	17.3 m²
25. TUBA	14.9 m²
KORTER 3	34 m²
26. TUBA	12.6 m²
27. TUBA	11.2 m²
28. ESIK	3.9 m²
29. KÕÖK	5.3 m²
30. WC	1.0 m²
31. TREPIKODA	3.2 m²
KORTER 5	55.1 m²
32. ESIK	2.6 m²
33. WC	5.9 m²
34. TUBA	13.6 m²
35. TUBA	9.7 m²
36. TUBA	16.5 m²
37. KÕÖK	6.8 m²
1K KOKKU:	141.8 m²

EKSPLIKATSIOON

- Välissein - puitkarkass-sein 180mm
- Sisesein 1 - puitkarkass-sein, 150mm
- Sisesein 2 - puitkarkass-sein, 100mm
- Katuse piirjoon
- 70.ndatel projektita juurdeehitatud sein
- likvideeritud seinad

JOONIS	2 KORRUSE PLAAN	JOONISE NR.	AP-02
TELLIJA	LIISI TAMRE	KUUPAEV	26.09.09
KOOSTAS	RAIDO VALK	MÕÖT	1:100
KONTROLLIS	ARMIN VALTER OÜ AVAB	STAADIUM	EP
		PROJEKT	NURME 23 KATUSE REKONSTRUEERIMINE
		AADRESS	HARJU mk, TALLINN, NÕMME lo, NURME tn 23