


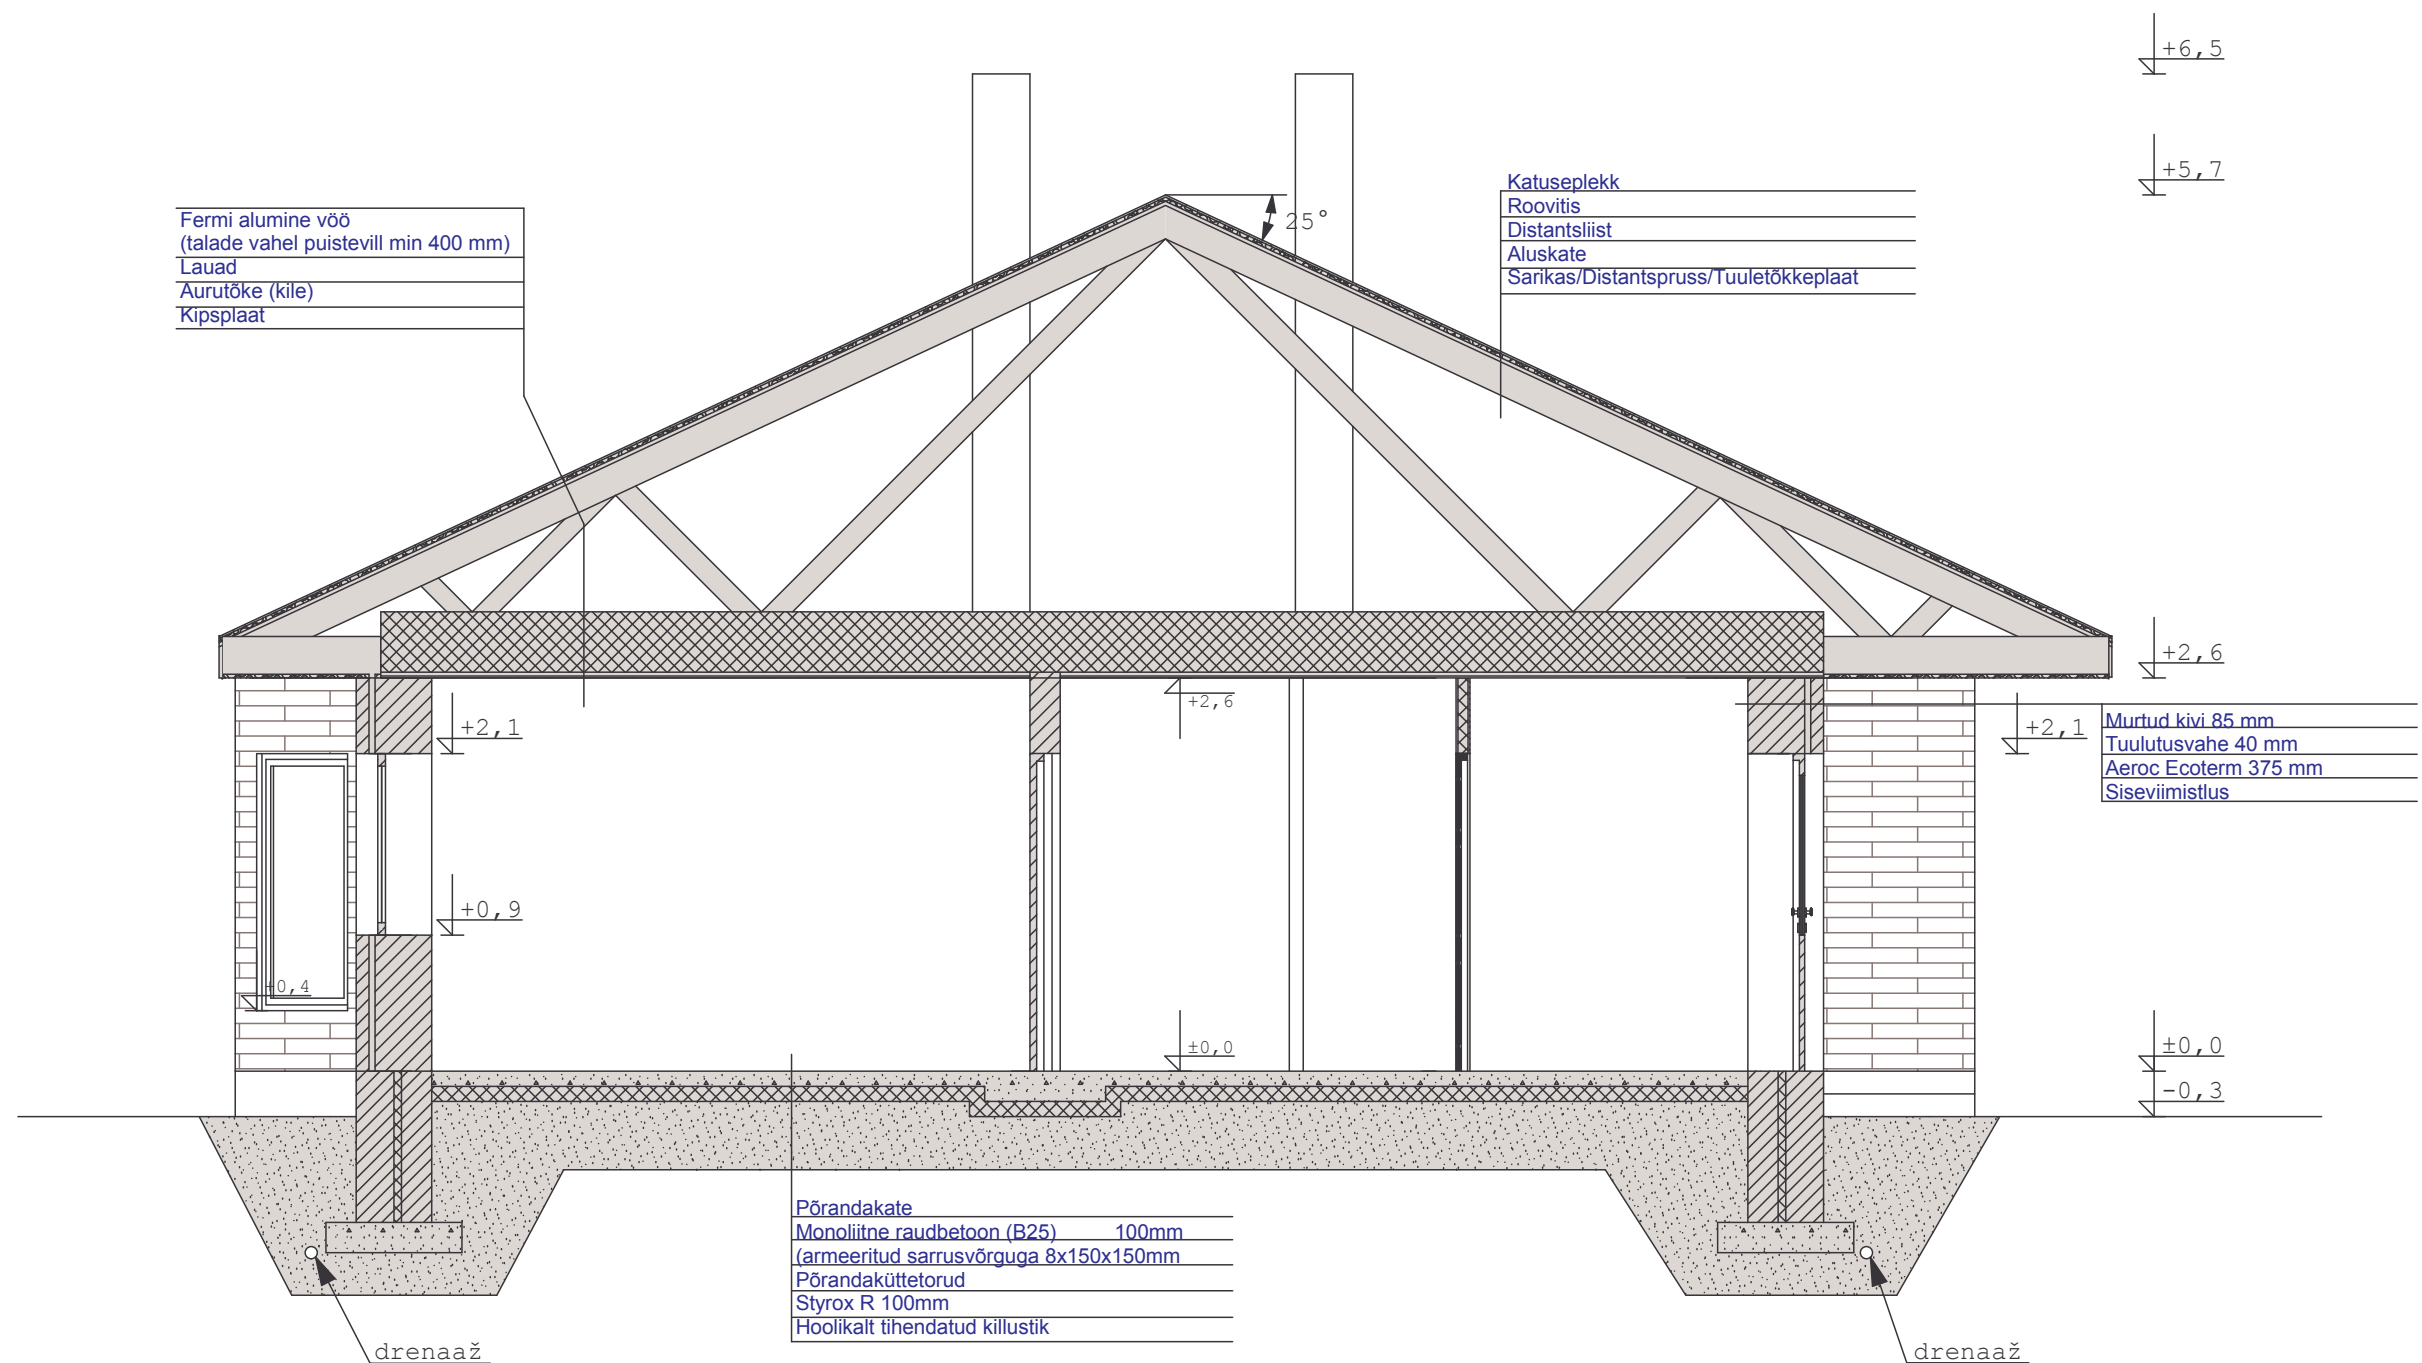

MÄRKUSED:

1. Antud projekt on koostatud eelprojekti mahus vastavalt EVS 811:2007.
2. Hoone kandekonstruktsioonid ja sõlmed lahendatakse vajadusel eraldi tööprojekti.
3. Korstnad ja küttekehad on näidatud tingmargina.
4. Kõik avad kontrollida enne avatäidete tellimist.
5. Rajatava hoone kõrgusmärgid täpsustada ehituse käigus.
6. Vundamendikonstruktsiooni täpsustab tellija valitud firma pärast pinnaseuuringuid.

PG Maja OÜ reg. nr. EP10057047-0001		Tammneeme, Viimsi vald Harju maakond 74001		tel 6232747 fax 6091096	
PROJEKTEERIS	KAREL KULLAMA		Objekt: UUE-KIVISILLA MAAÜKSUS, TÕHELGI KÜLA, RAASIKU VALD, HARJUMAA		
KONTROLLIS	LUDMILLA RAUN		Joonis: LÕIGE 1-1		
INSENER	OTTO PUKK		Koopäev: 11.2008.		
			Moot: M 1:50		Nr: A-8