


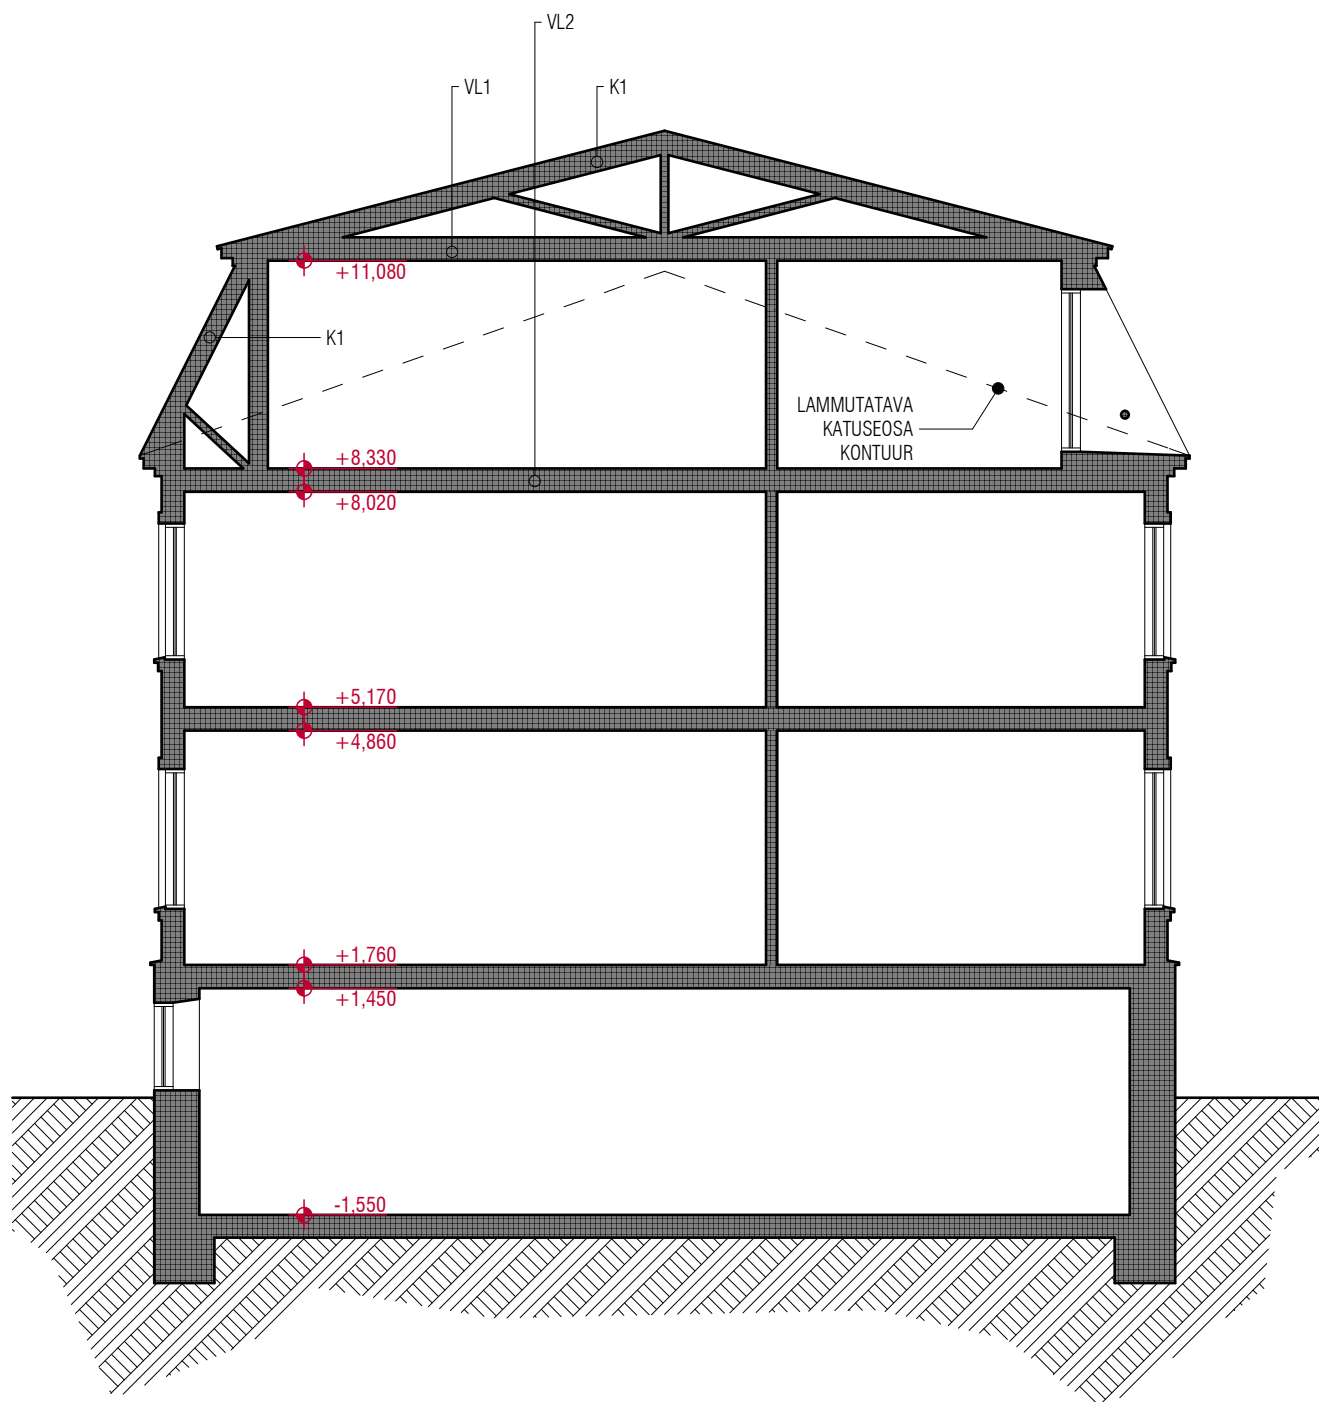

PIIRETE EKSPLIKATSIOON

K-1

- VALTSPLEKK
- HÕRE LAUDIS 32X100mm
- TUULUTUSROOV 50X50mm
- KATUSE ALUSKATE
- SARIKAD 50X150(200)mm

VL-2

VL-1

- TUULETÕKE
- 2X MIN. VILLA KIHT 50mm
- VAHELAETALAD 50X200mm
- MIN. VILL
- EHITUSPABER
- METALLKARKASS
- 2X TULETÕKKEKIPSPLAAT

- PÕRANDAKATE
- OSB 22mm
- RIHTLATID 50X50mm
- MIN. VILL
- VAHELAETALAD OL. OL.
- MIN. VILL
- EHITUSPABER
- METALLKARKASS
- 2X TULETÕKKEKIPSPLAAT

MÄRKUSED:

1. ANTUD EELPROJEKT ON KOMPLEKT. JOONISEID JA SELETUSKIRJA VAADELDADA SAMUTI KOMPLEKTINA.
2. KÕIK PROJEKTIMUUDATUSED KOOSKÕLASTADA PROJEKTEERIJAGA.
3. JOONISE ALUSMATERJALIKS INVENTARISEERIMISE PLAANID
4. KÄESOLEVA PROJEKTIGA MUUDETAKSE AINULT KORTERI nr 7 PLAANILAHENDUST. TEISTE KORTERITE LAHENDUST EI MUUDETA.

Kuupäev	14.10.2009	Objekt	J. KUNDERI tn 35 HOONE PÖÖNINGUKORRUSE JA KATUSE REKONSTRUEERIMINE	Koostas	#Architect
Joonise nr	5	Joonis	LÕIGE A-A	Kontrollis	#Custom 1
Möötkava	1:100				