


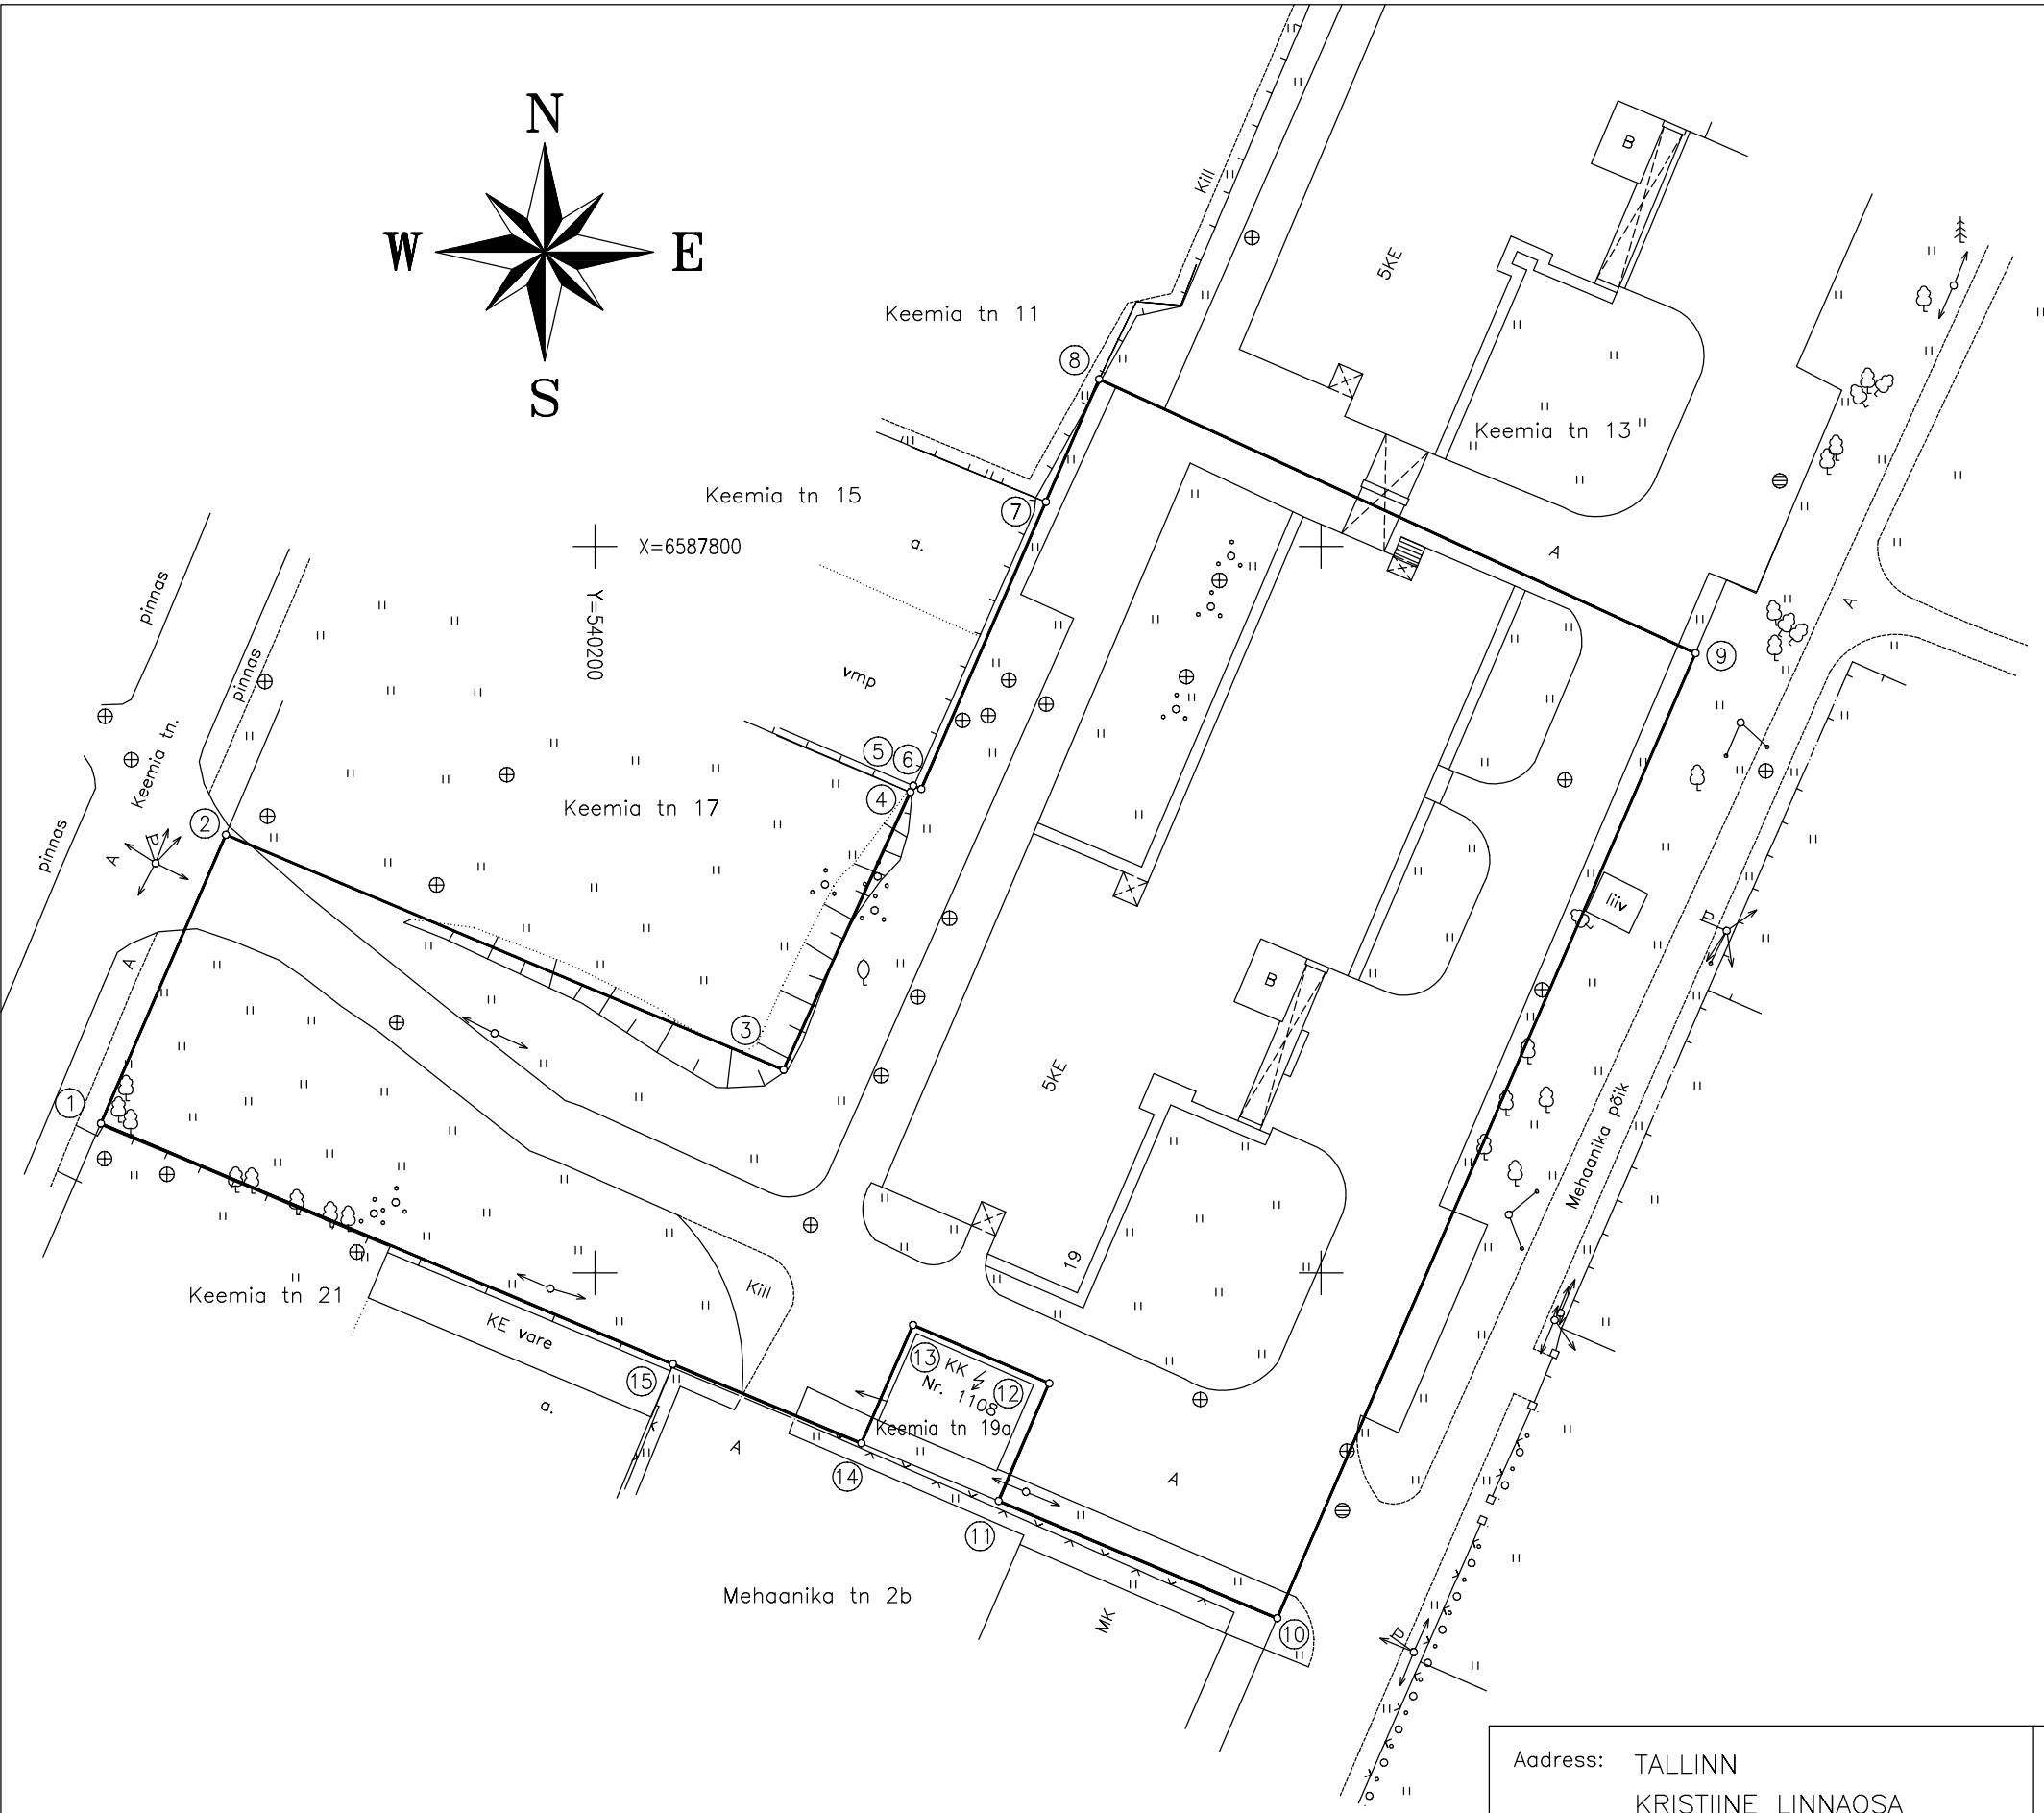

EKSPLIKATSIOON

Katastriüksuse nimetus	Pindala (m ²)	
	Kokku	Sh.ehitised
Keemia tn 19	4156	886

PIIRIANDMETE TABEL

Punkti nr	Koordinaadid		Sisenurk kraadides	Joonte pikkused m
	X	Y		
1	6587760.28	540165.97	89°22'	21.66
2	6587780.15	540174.58	90°36'	41.67
3	6587763.98	540212.99	268°17'	21.01
4	6587783.09	540221.72	180°07'	0.48
5	6587783.53	540221.92	91°44'	0.60
6	6587783.30	540222.47	269°13'	21.54
7	6587803.06	540231.05	180°00'	9.21
8	6587811.51	540234.72	88°49'	45.19
9	6587792.65	540275.79	91°13'	72.41
10	6587726.22	540246.98	90°37'	20.82
11	6587734.30	540227.79	89°31'	8.82
12	6587742.40	540231.28	270°10'	10.20
13	6587746.41	540221.90	269°31'	8.88
14	6587738.27	540218.34	90°50'	14.07
15	6587743.72	540205.37	180°00'	42.74
1	6587760.28	540165.97		

Koordinaadid L–EST97 süsteemis.

Leppemärgid

o

10

katastriüksuse piir
olemasolev piir
piirimärk
piiripunkti number

Address: TALLINN KRISTIINE LINNAOSA KEEMIA TN 19		Objekt: KATASTRIÜKSUSE PLAAN		Töö nr. 0247	
OU AAKERMAA		Mustamäe tee 55, TALLINN 10621 tel/faks 620 77 88 E–mail: aakermaa@aakermaa.ee		Mõõtkava 1:500	
PLAANI KOOSTAS	Ain Hõbesalu			Litsents 385 MA–k	63.843
				Mõõdistatud 14.06.2008	
				Koostatud 14.06.2008	