


1. KORRUSE PLAAN
M 1:75

VAADE IDAST

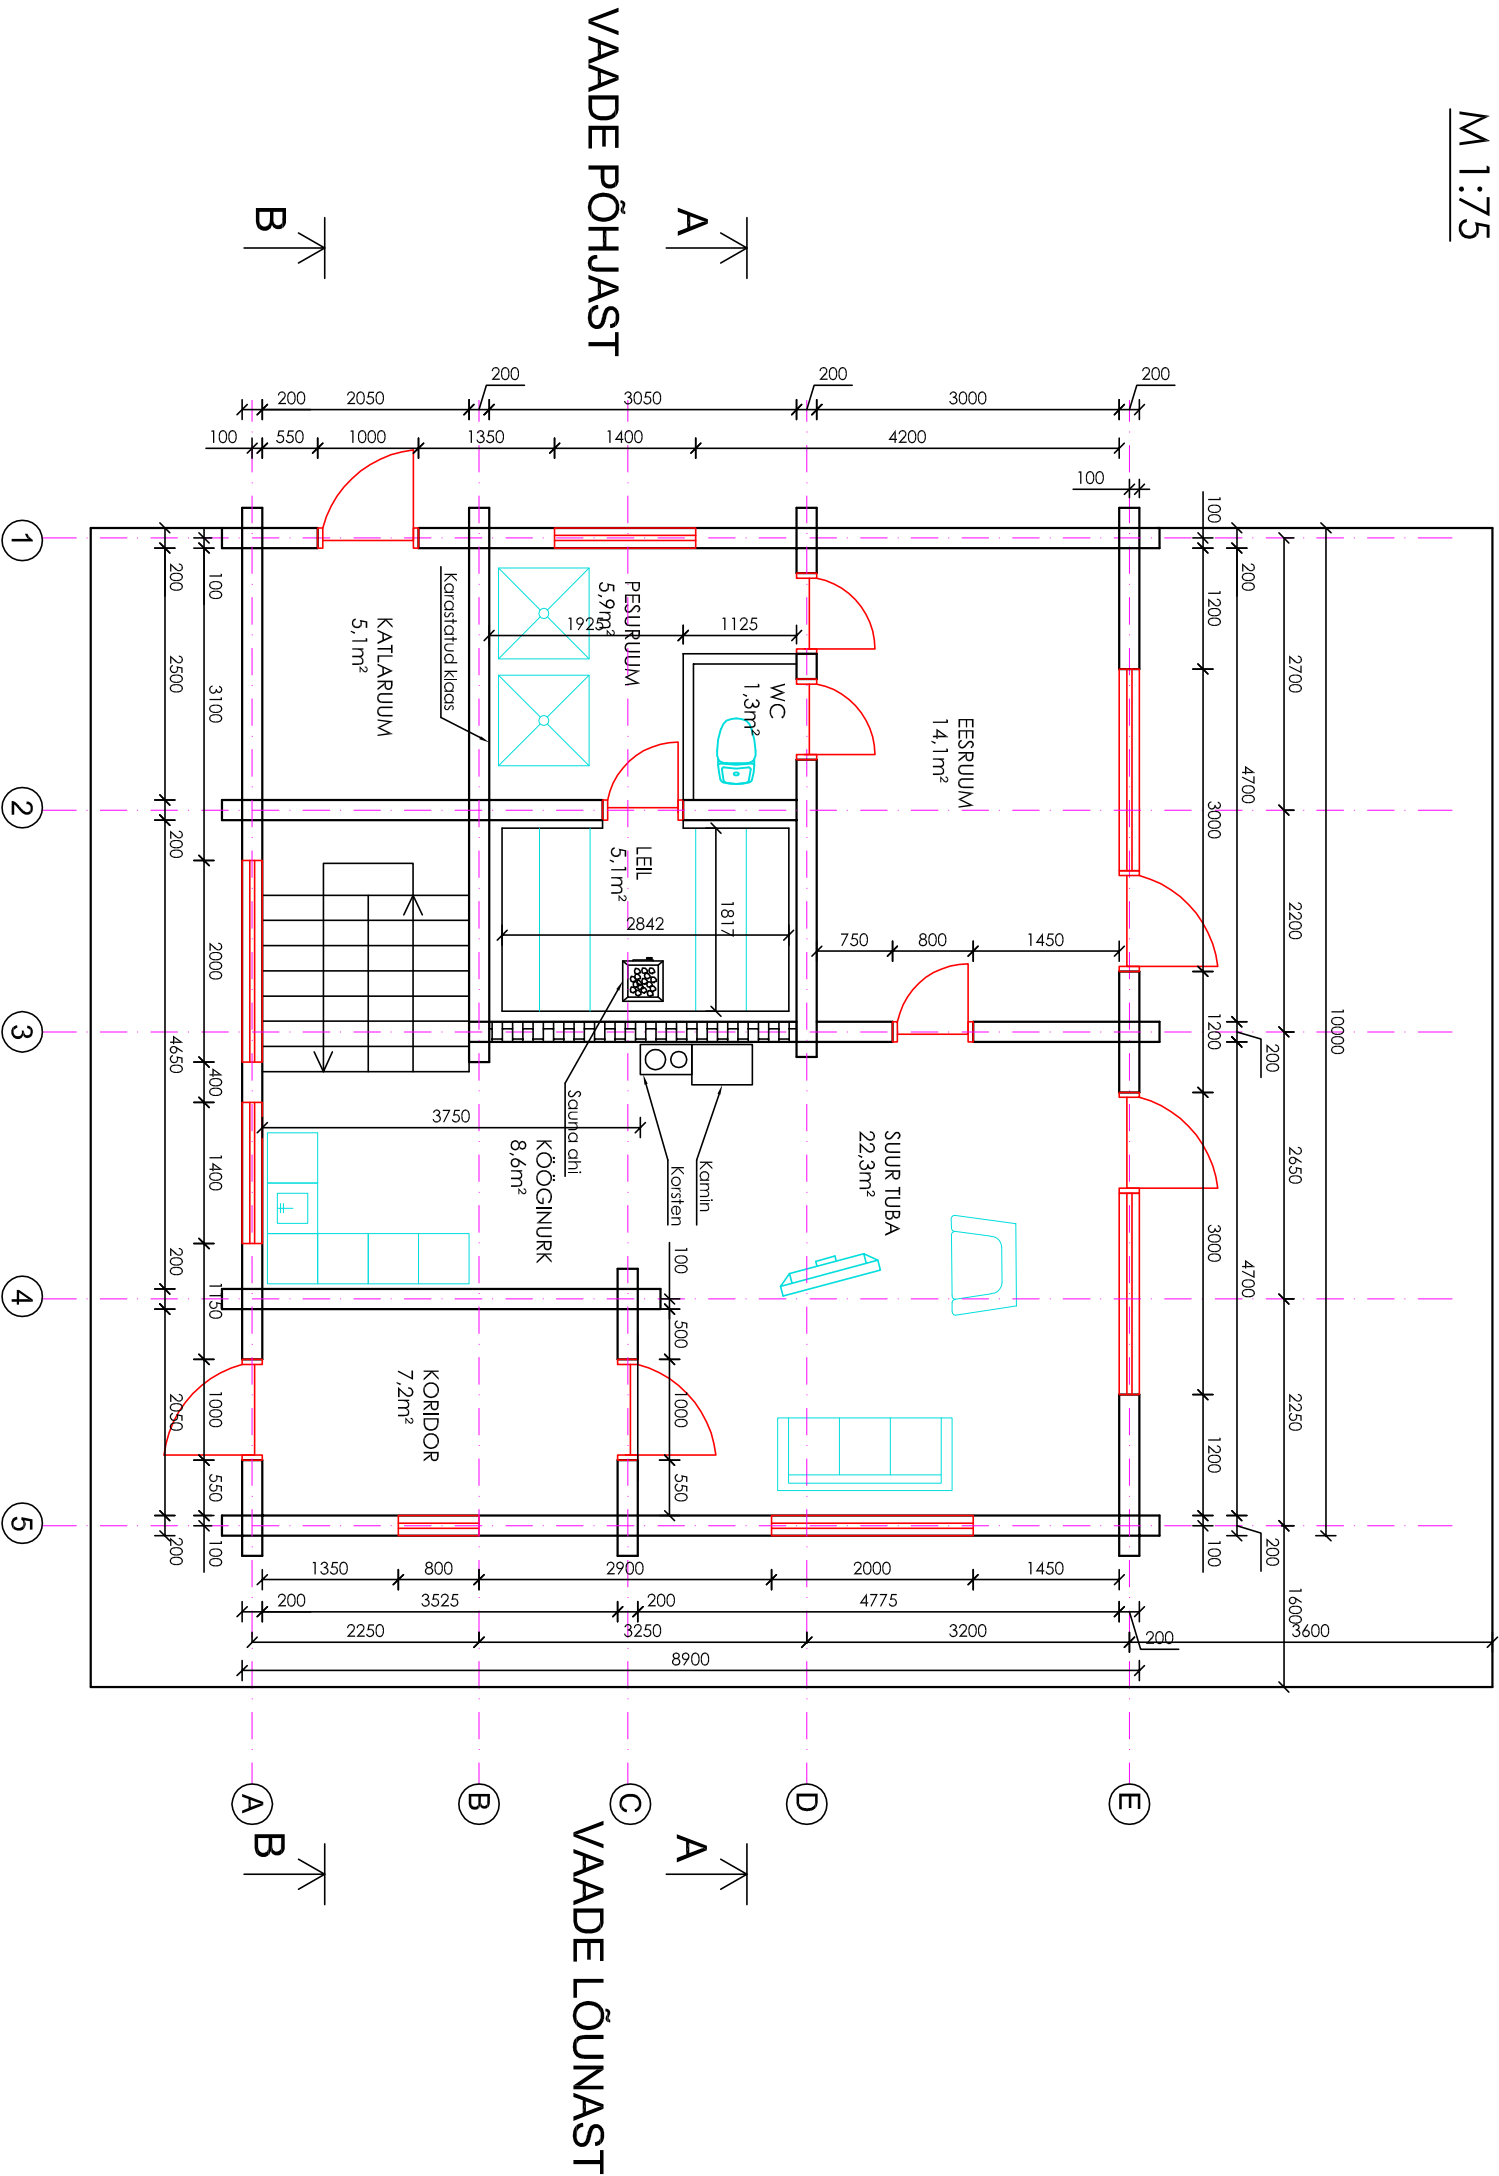

VAADE LÄÄNEST

- Leppemärgid:
- Inventar
 - Telgjoon
 - Aknad ja ukсед
 - Tellissein

Märkused:

- Vaated vt. joonis leht 9-12
- Lõiked vt. joonis leht 7,8
- Sõlmed vt. joonis leht 13-15
- Ühikuta mõõdud on millimeetrites

Engineering & Building Group				Tellija/Subscriber			
				Töö nimetus/Name of work			
				ROOSIRANNA SUVILA EHIITUSPROJEKT			
				Joonise nimetus ja mõõtkaal/Drawing name and scale			
				1. KORRUSE PLAAN M 1:75			
				ERAISIK JANEK ROOSMANN			