


VAADE IDAST

VAHELAE PLAAN

M 1:75

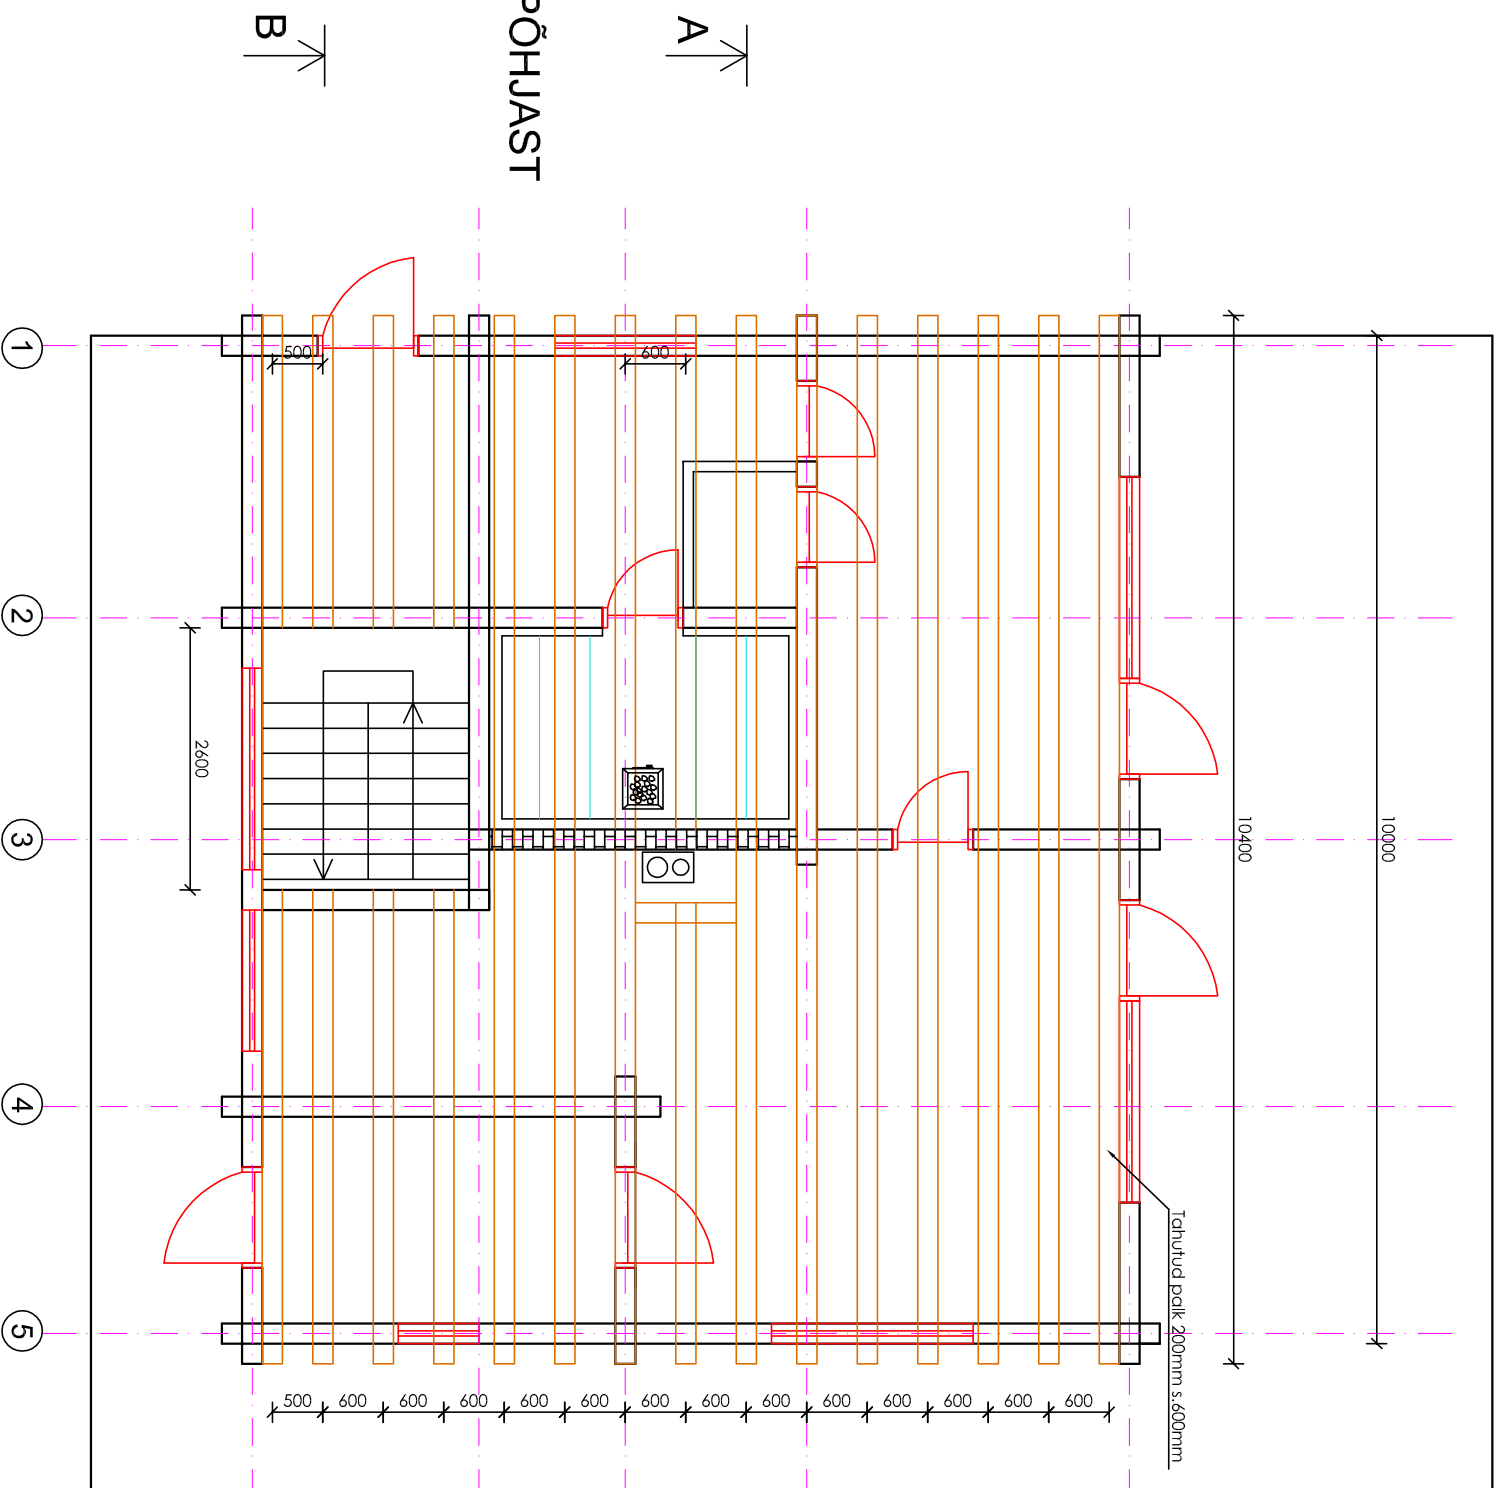

VAADE LÖUNAST

VAADE PÕHJAST

VAADE LÄÄNEST

Lõppemärgid:

- katuse joon
Telgjoon
Aknad ja ukсед
Vahelau palgid

Märkused:

- Vaated vt. joonis leht 9-12
- Lõiked vt. joonis leht 7,8
- Sõlmed vt. joonis leht 13-15
- Ühikuta mõõdud on millimeetrites

Engineering & Building Group

Tellija/Subscriber

ERASIK JANEK ROOSMANN

Töö nimetus/Name of work

ROOSIRANNA SUVILA
EHTITUSPROJEKT

STAADIUM

LEHT/PAGE

LEHTI/PAGES

EP

4

15

Koostas/Design

K. KIIGEMÄGI

Kontrollis

M. KARISE

Joonise nimetus ja mõõtkaava/Drawing name and scale

VAHELAE PLAAN

M 1:75

LP 11/2009