


LÕIGE A-A
L-1
M 1:50

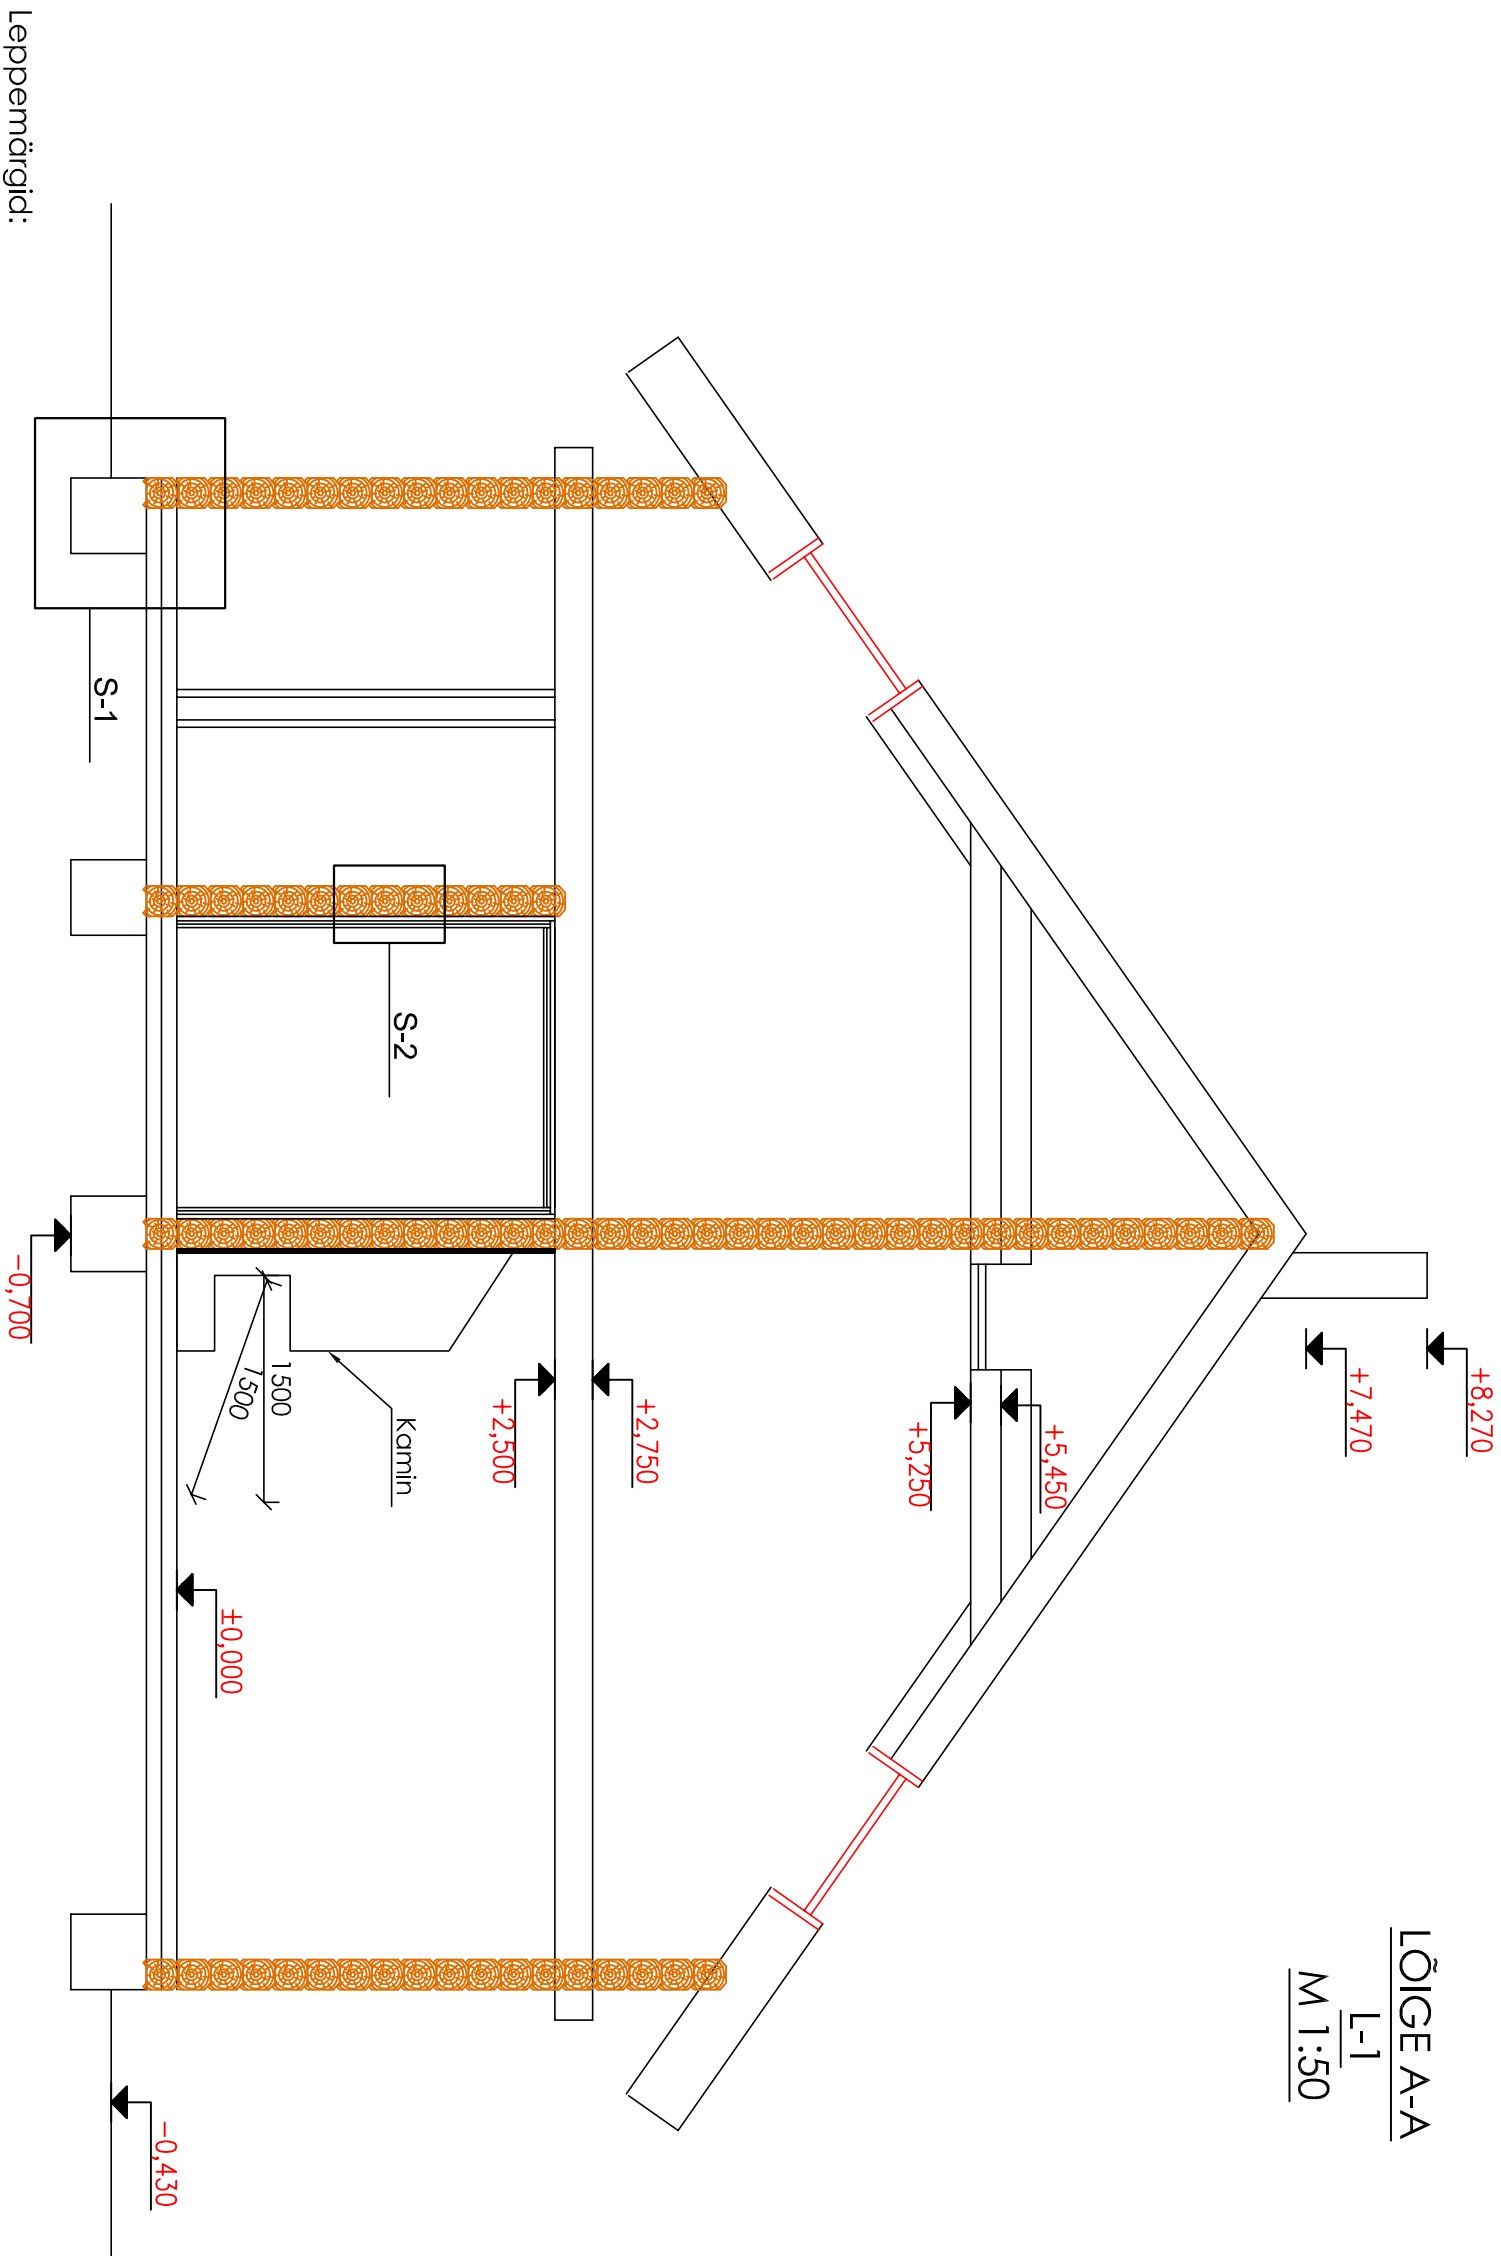

Märkused:

1. Plaanid vt. joonis leht 1-6
2. Vaated vt. joonis leht 9-12
3. Sõlmed vt. joonis leht 13-15
4. Ühikuta mõõdud on millimeetrites

Engineering & Building Group				Tellijä/Subscriber				ERASIK JANEK ROOSMANN			
				Töö nimetus/Name of work				STAADIUM			
Koostaja/Design				K.KIIGEMÄGI				ROOSIRANNA SUVILA EHTUSPROJEKT			
Kontrollis				M.KARISE				Joonise nimetus ja mõõtkava/Drawing name and scale			
								LÕIGE A-A			
								M 1:50			
								LP 11/2009			