



VAADE IDAST
M 1:50

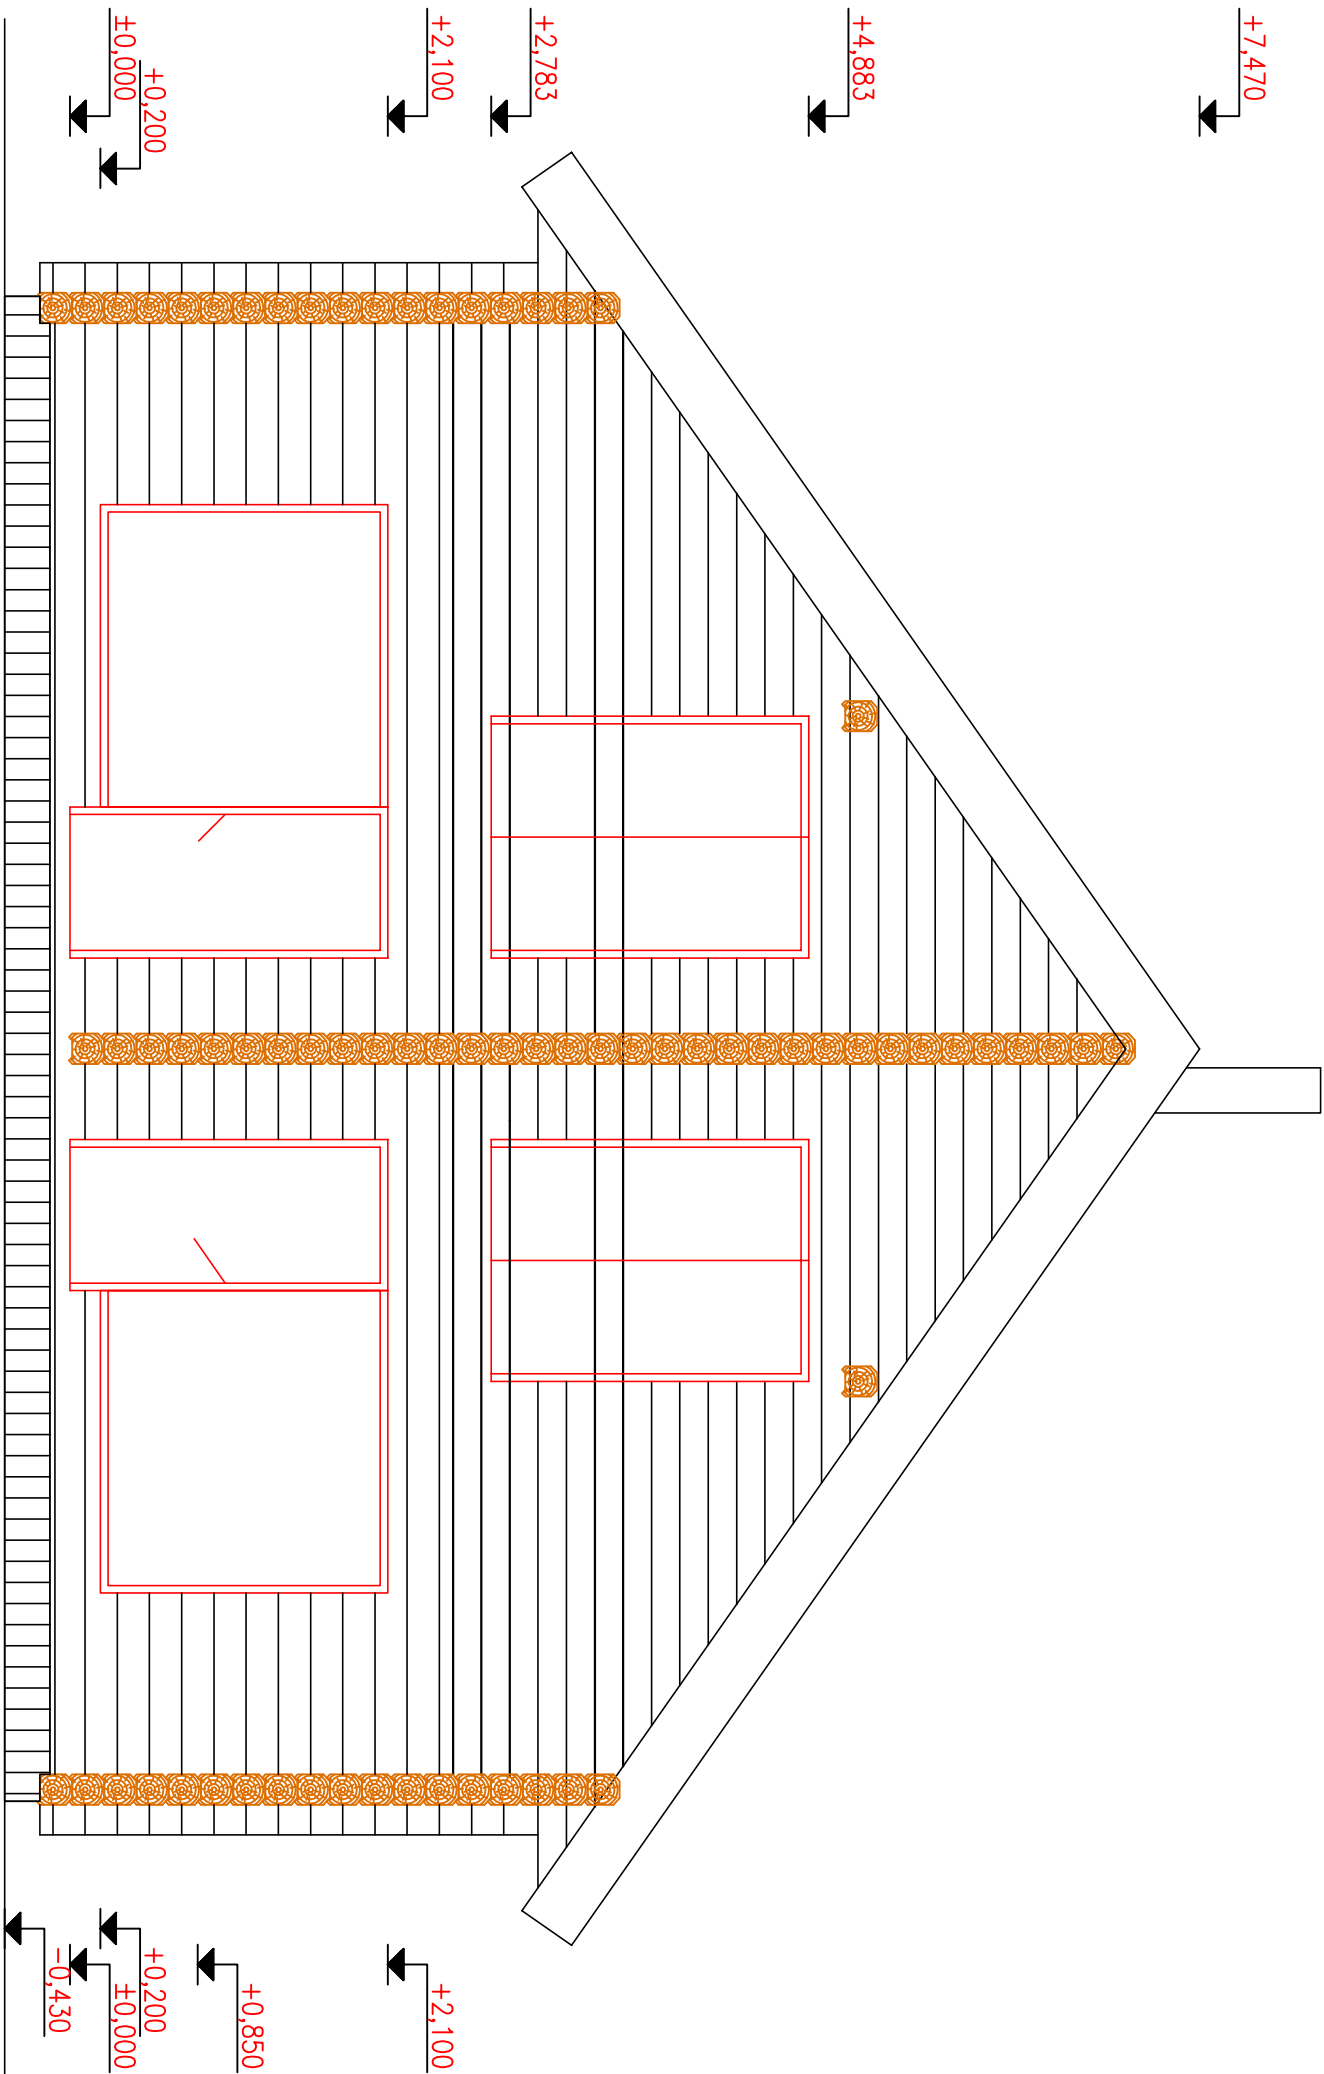

Leppemärgid:

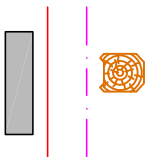

Tahutudpalk
Telgjoon
Aknad ja ukse
Sokkel

Märkused:

1. Plaanid vt. joonis leht 1-6
2. Lõiked vt. joonis leht 7,8
3. Sõlmed vt. joonis leht 13-15
4. Ühikuta mõõdud on millimeetrites

<			
---	--	--	--