


VAADE LÄÄNEST
M 1:50

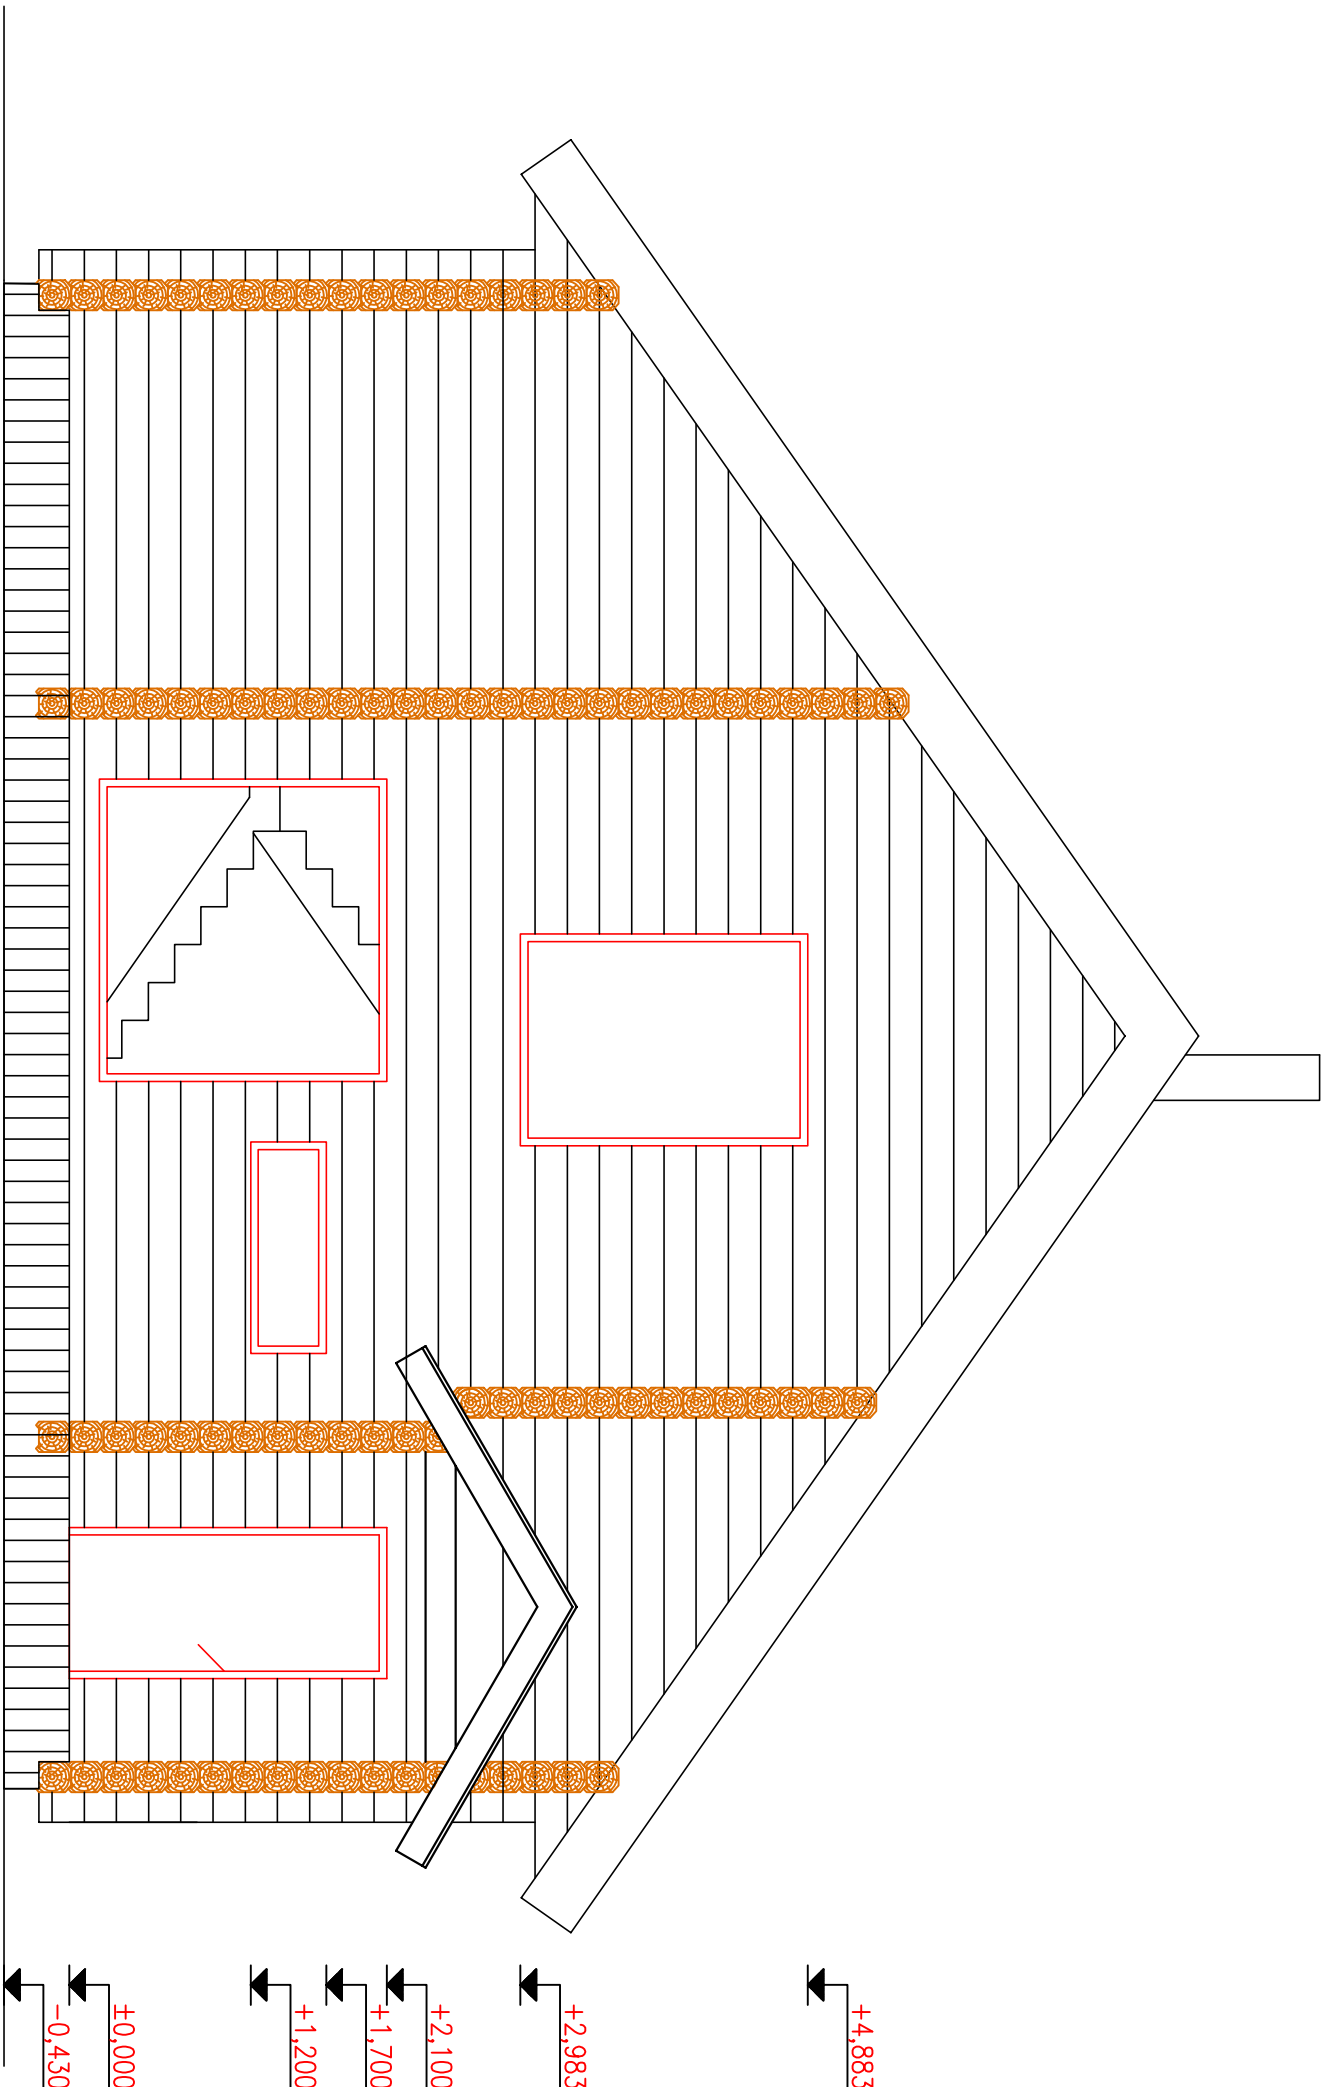

Leppemärgid:



Tahutudpalk

Telgjoon

Aknad ja ukсед

Märkused:

1. Plaanid vt. joonis leht 1-6
2. Lõiked vt. joonis leht 7,8
3. Sõlmed vt. joonis leht 13-15
4. Ühikuta mõõdud on millimeetrites

Engineering & Building Group				Tellijä/Subscriber		
				ERASIK JANEK ROOSMANN		
				Töö nimetus/Name of work		
				ROOSIRANNA SUVILA EHTUSPROJEKT		
				Joonise nimetus ja mõõtkaava/Drawing name and scale		
				VAADE LÄÄNEST M 1:50		
				STAADIUM LEHT/PAGE LEHTI/PAGES		
				EP 9 15		
				LP 11/2009		