


VAADE LÕUNAST
M 1:50

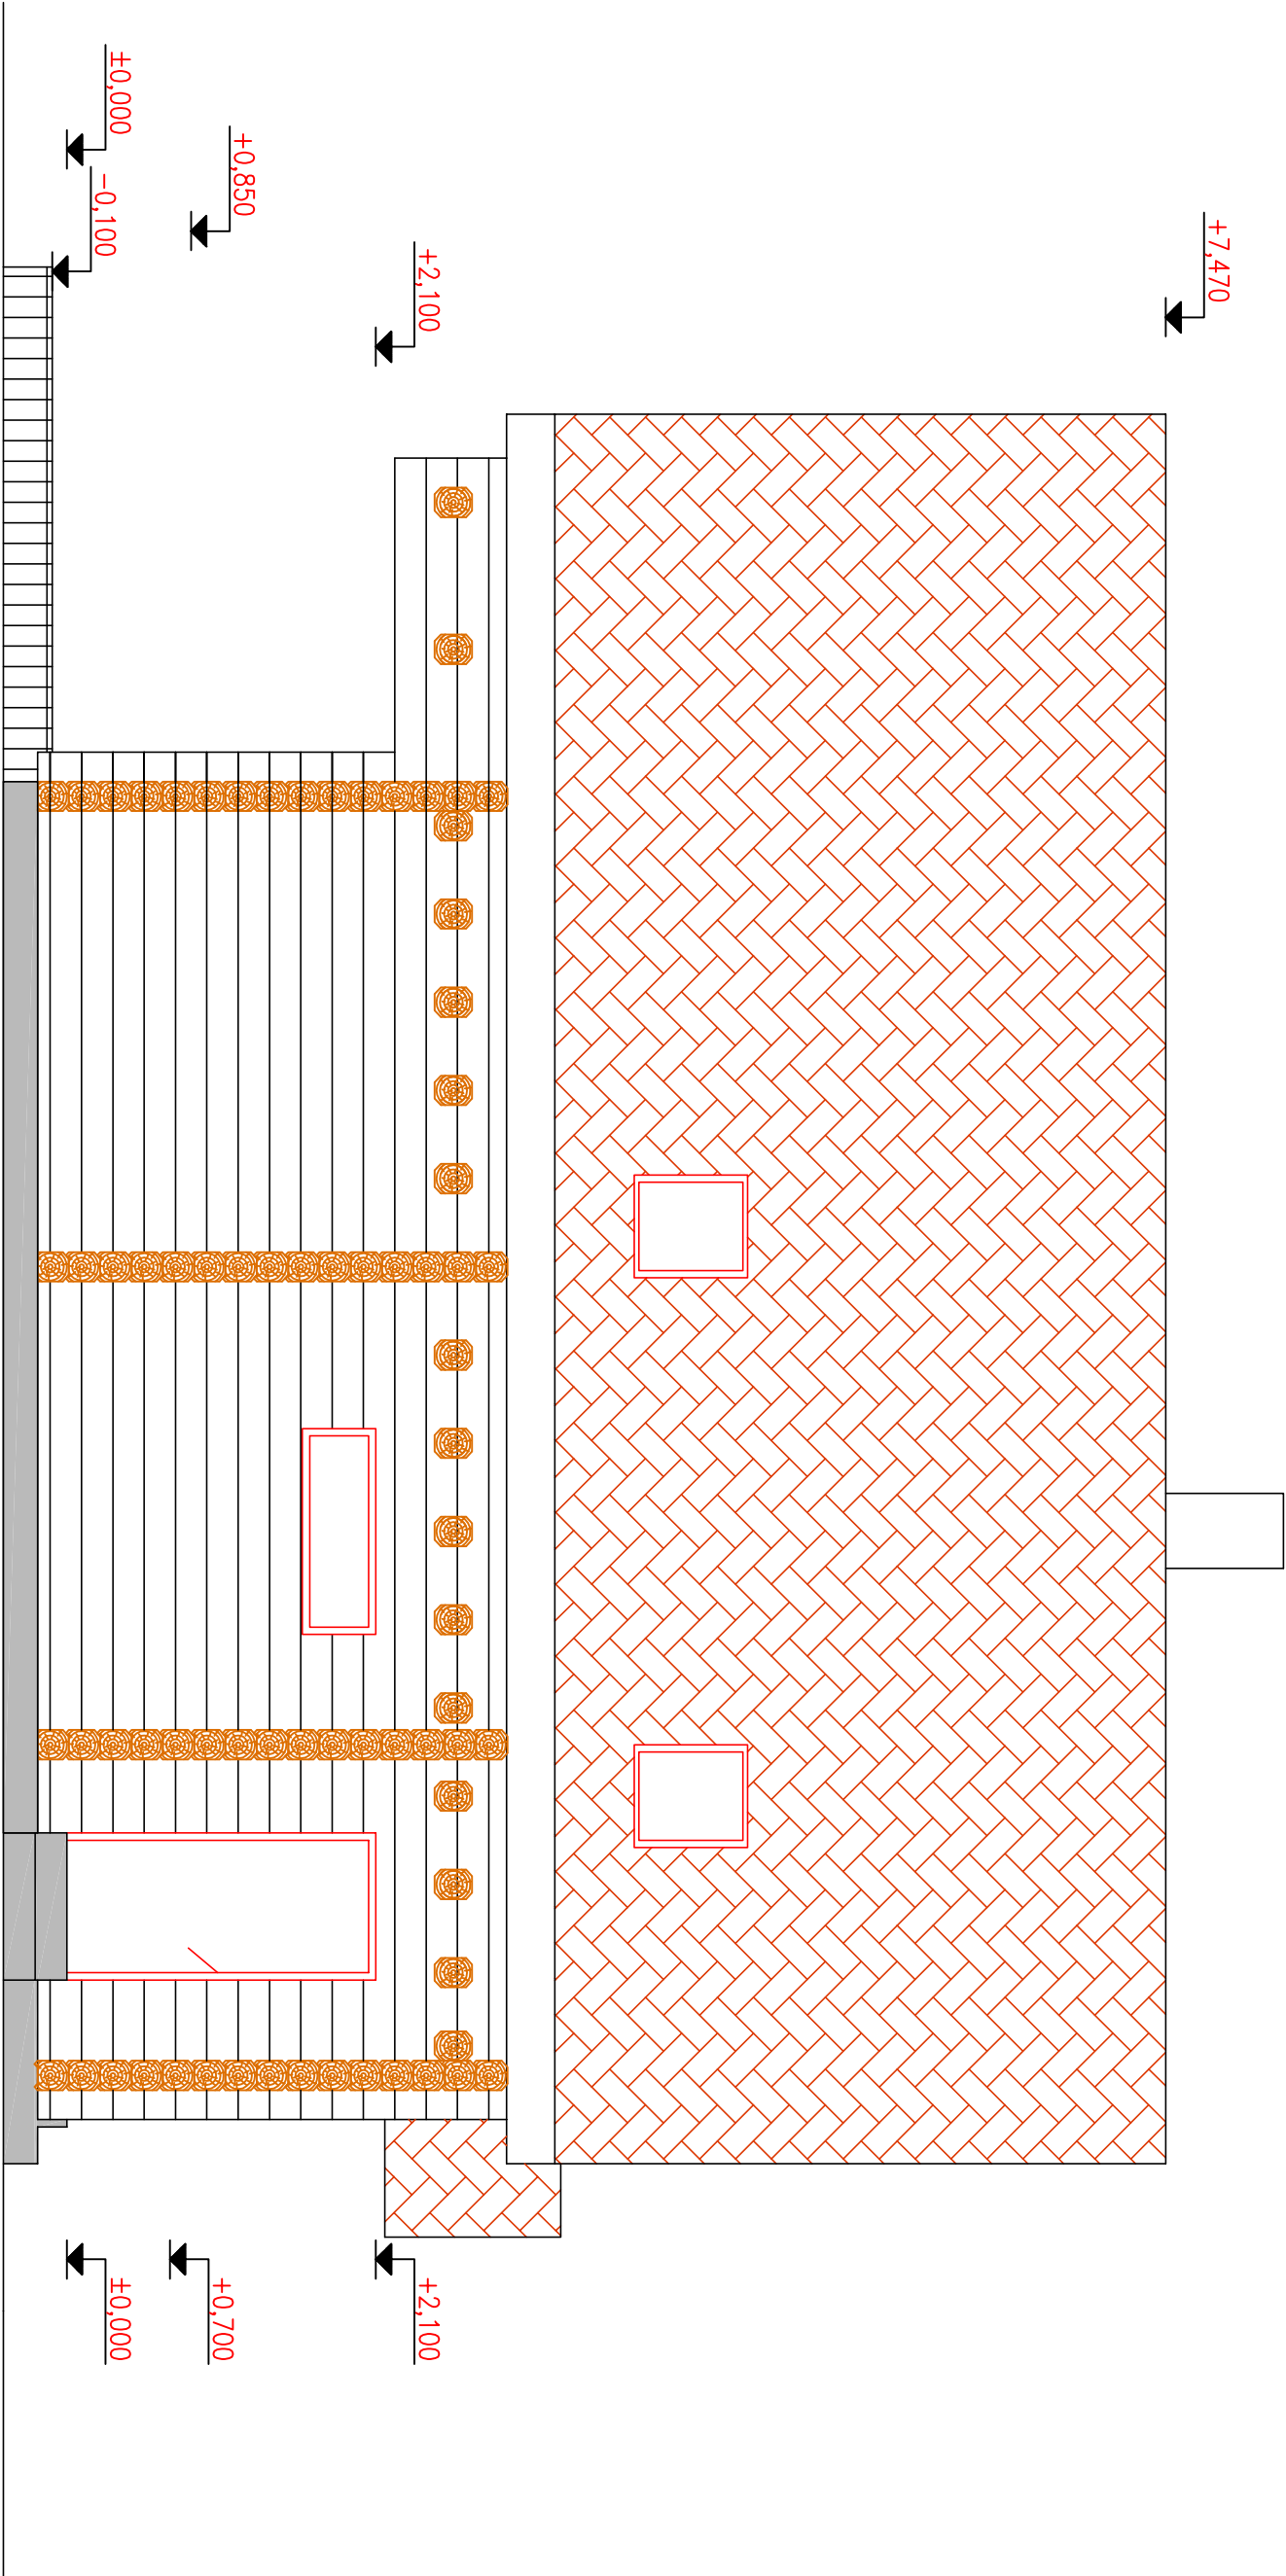

Leppemärgid:

- Tahutudpalk
- Telgjoon
- Aknad ja ukсед
- Sokkel
- Bituumsindel katus

Märkused:

1. Plaanid vt. joonis leht 1-6
2. Lõiked vt. joonis leht 7,8
3. Sõlmed vt. joonis leht 13-15
4. Ühikuta mõõdud on millimeetrites

Engineering & Building Group				Tellijä/Subscriber			
				ERASIK JANEK ROOSMANN			
				Töö nimetus/Name of work			
				ROOSIRANNA SUVILA EHTUSPROJEKT			
				Joonise nimetus ja mõõtkaava/Drawing name and scale			
				VAADE LÕUNAST M 1:50			
				LP 11/2009			