


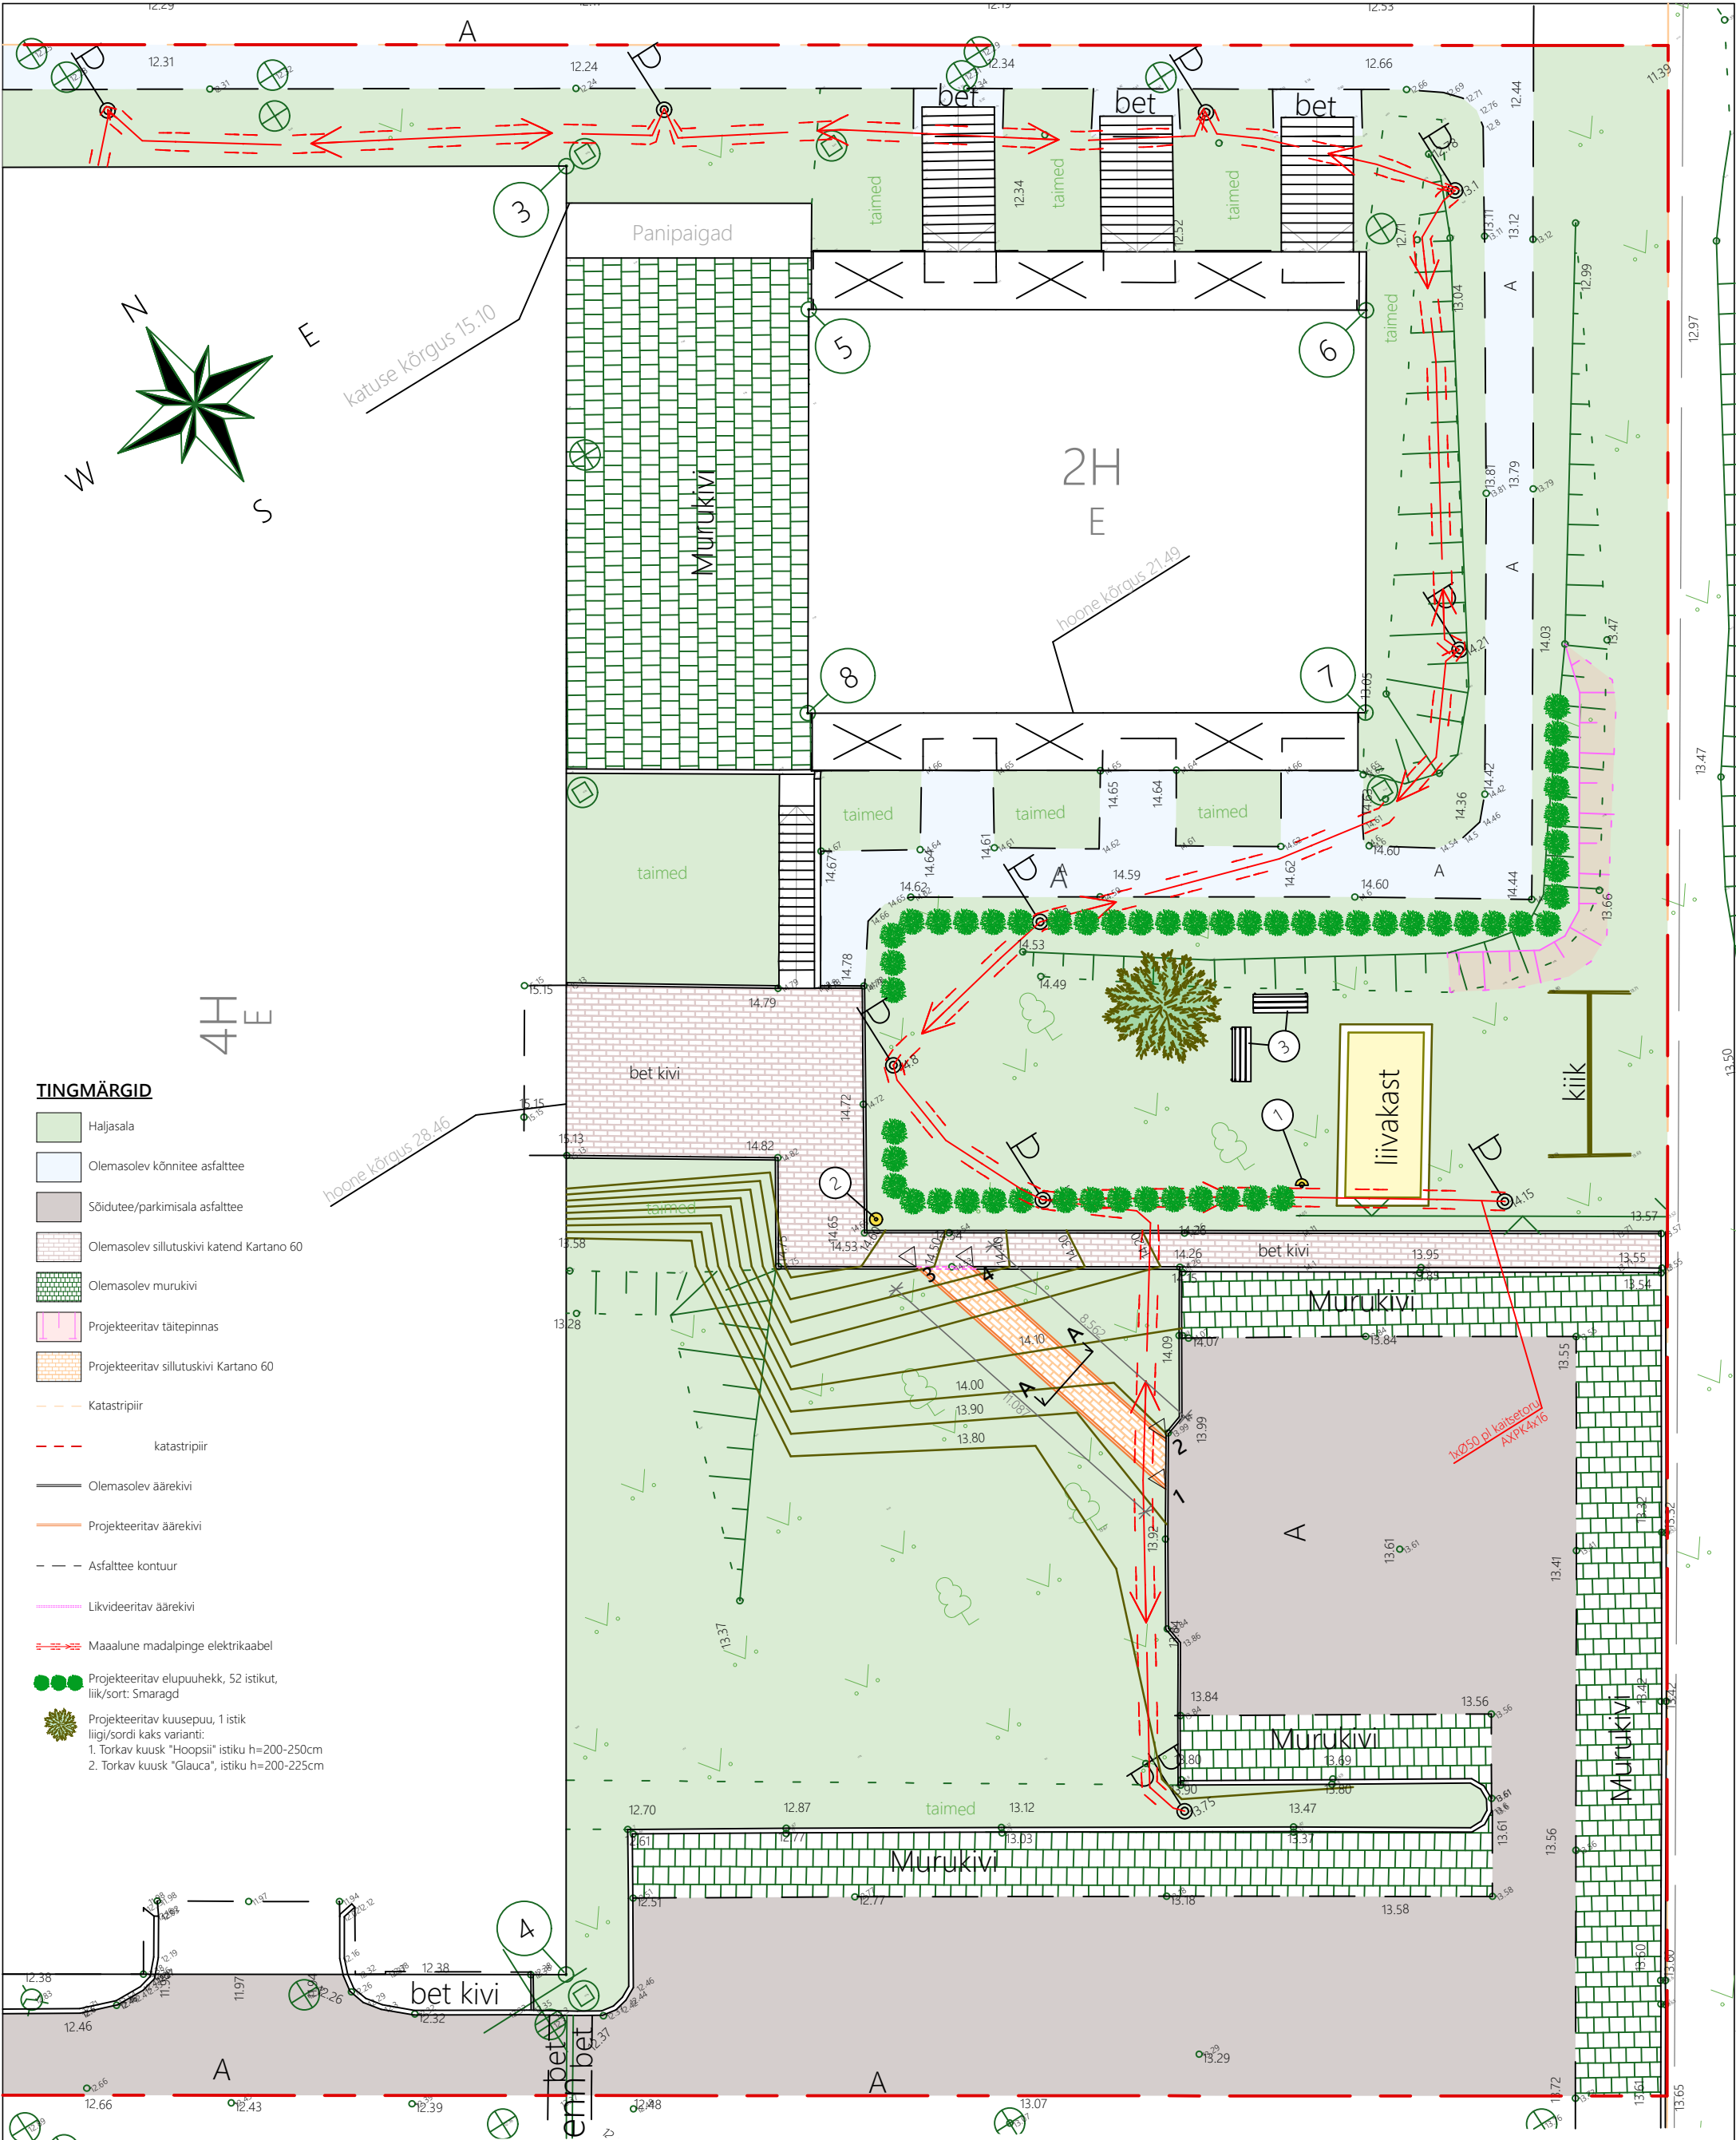

TINGMÄRGID

- Haljasala
- Olemasolev kõnnitee asfalttee
- Sõidutee/parkimisala asfalttee
- Olemasolev sillutuskivi katend Kartano 60
- Olemasolev murukivi
- Projekteeritav täitepinnas
- Projekteeritav sillutuskivi Kartano 60
- Katastripiir
- katastripiir
- Olemasolev äärekivi
- Projekteeritav äärekivi
- Asfalttee kontuur
- Likvideeritav äärekivi
- Maaalune madalpinge elektrikaabel
- Projekteeritav elupuuekk, 52 istikut, liik/sort: Smaragd
- Projekteeritav kuusepuu, 1 istik liigi/sordi kaks varianti:  
1. Torkav kuusk "Hoopsii" istiku h=200-250cm  
2. Torkav kuusk "Glaucia", istiku h=200-225cm

MÄRKUSED:

- Kõik mõõdud on meetrites (m) v.a uue kõnnitee pikkusmõõdud, mis on millimeetrites (mm).
- Kõrgused EH2000 kõrgussüsteemis.
- Koordinaadid L-Est 97 koordinaatide süsteemis.
- Asendiplaani joonise aluseks on poolt koostatud ehitusjärgne teostusjoonis/mõõdistus nr. .

|                   |            |                                    |                         |
|-------------------|------------|------------------------------------|-------------------------|
| OBJEKT:           |            | HALJASALA MUUDATUSPROJEKT          |                         |
| ADDRESS:          |            | HARJU MAAKOND, TALLINN, HAABERSTI, |                         |
| TELLIJA:          |            |                                    |                         |
| KUIPAEV:          | 20.06.2025 | JOONISE NIMI:                      | ASENDIPLAANI LÄHIVAADE  |
| KONTROLLIJA (MA): |            | STAADIUM:                          | PP                      |
|                   |            | MOOTKAVA:                          | 1:200                   |
|                   |            | REV:                               | JOONISE NR: AS-4-02 v01 |