


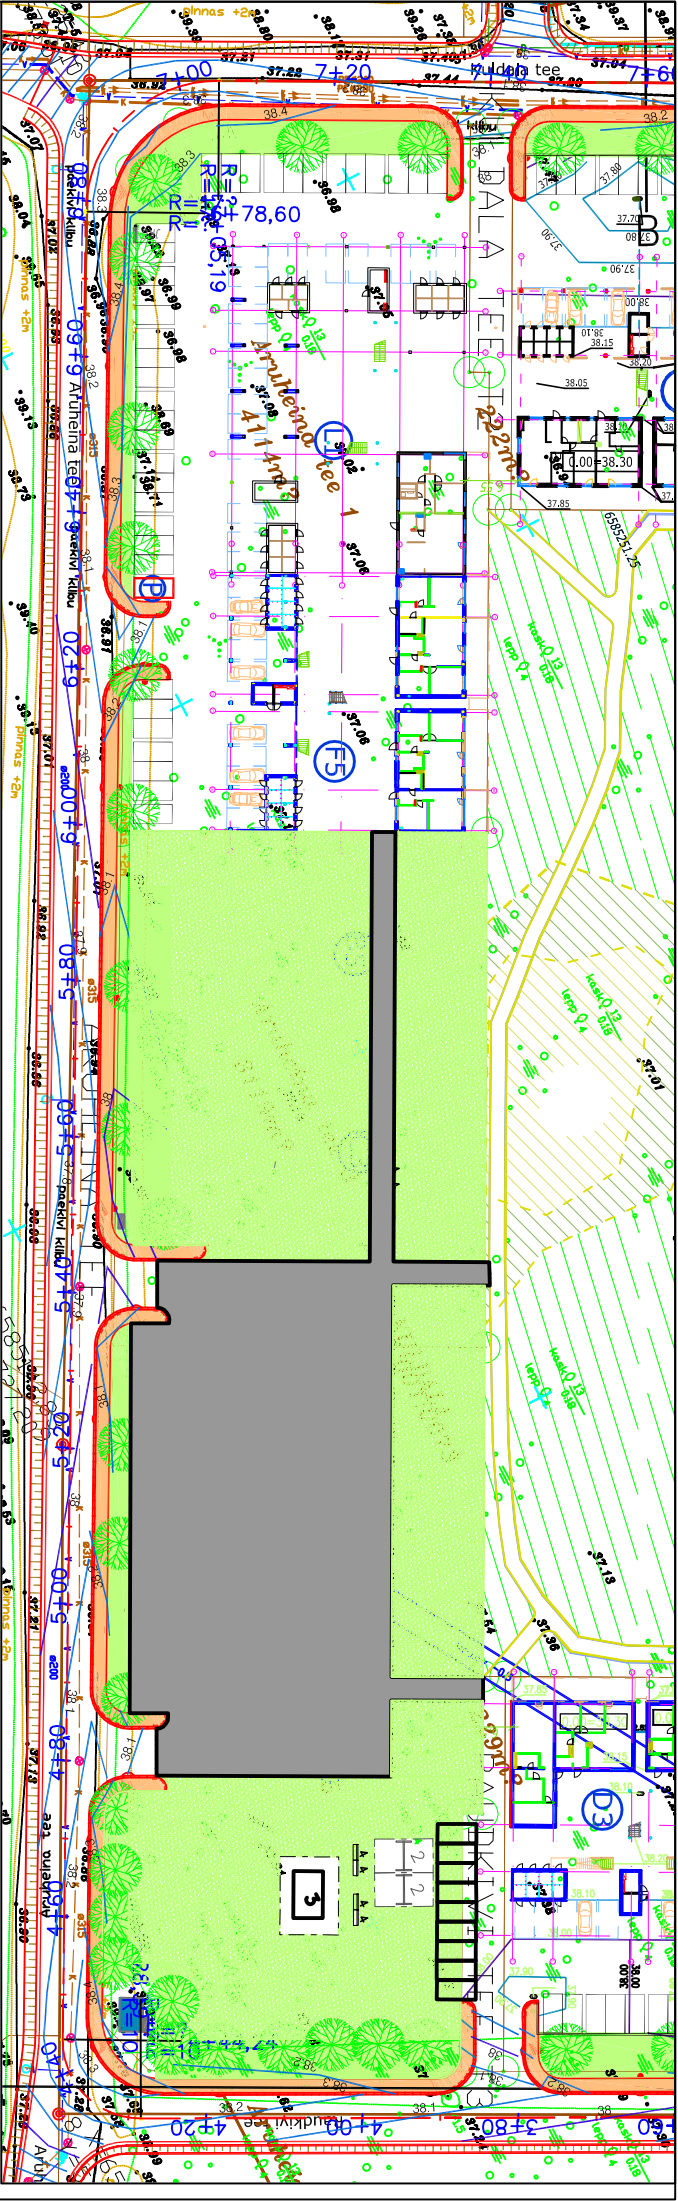

TINGMÄRVID


- VALLA PIIR
- KINNISTU PIIR
- PROJ. BETONÄÄREKI (n=12cm)
- SAMA, ALAALSTUD (n=2,5cm)
- PROJ. NÕLV
- PROJEKTEERITUD TÄNAVAVÄLGUSTI TERASMASTIL
- ÄÄREKI 20x8

KATTED

- OLEMAOLEVA SÕDUTE FREETSIMINE JA ÜLEKATE
- SÕDUTE ASFALTBETONKATE UUEL ALUSEL
- KÕNINTEE ASFALTBETONKATE
- MURU
- ASFALTFREETSPURU



2 – KAHEKOHALINE KIK (2tk)

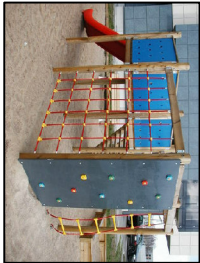

3 – MÄNGUVALUK LÜPENN JA RÕNNISAHENDITSE (1tk)



4 – PINK (8tk)

–JALGRATA TEE 3300M VÄRITUUD PIIRJONED JA TELGJON

–KOMPLEKT LUKUSMARKE (10 komplekti)



Taalla	Koger Krimstara OÜ	Objekt	KULDALA ELAMUKOMPLEKS
Auhilakt	Kaur Sõõr	Address	Rae vald, Aruhoia 1,3,5
Margus Maiste	Margit Kämer	Joonis	ASENDIPLAAN, IV etapp, MÄNGUVALUK
Kaalo Põld		Töö nr	04-14 Staadum EELPROJEKT Kuup 16.04.2008
		Modi	ASP-2
			1:500

KOKO arhiitekt KõrvaldKõrvald OÜ Tööarv 1, Tallinn 10116 www.hokko.ee Tel +372 660 40 60 Fax +372 660 40 60 Rng 107 0774