



KELDRIKORRUSE PLAAN

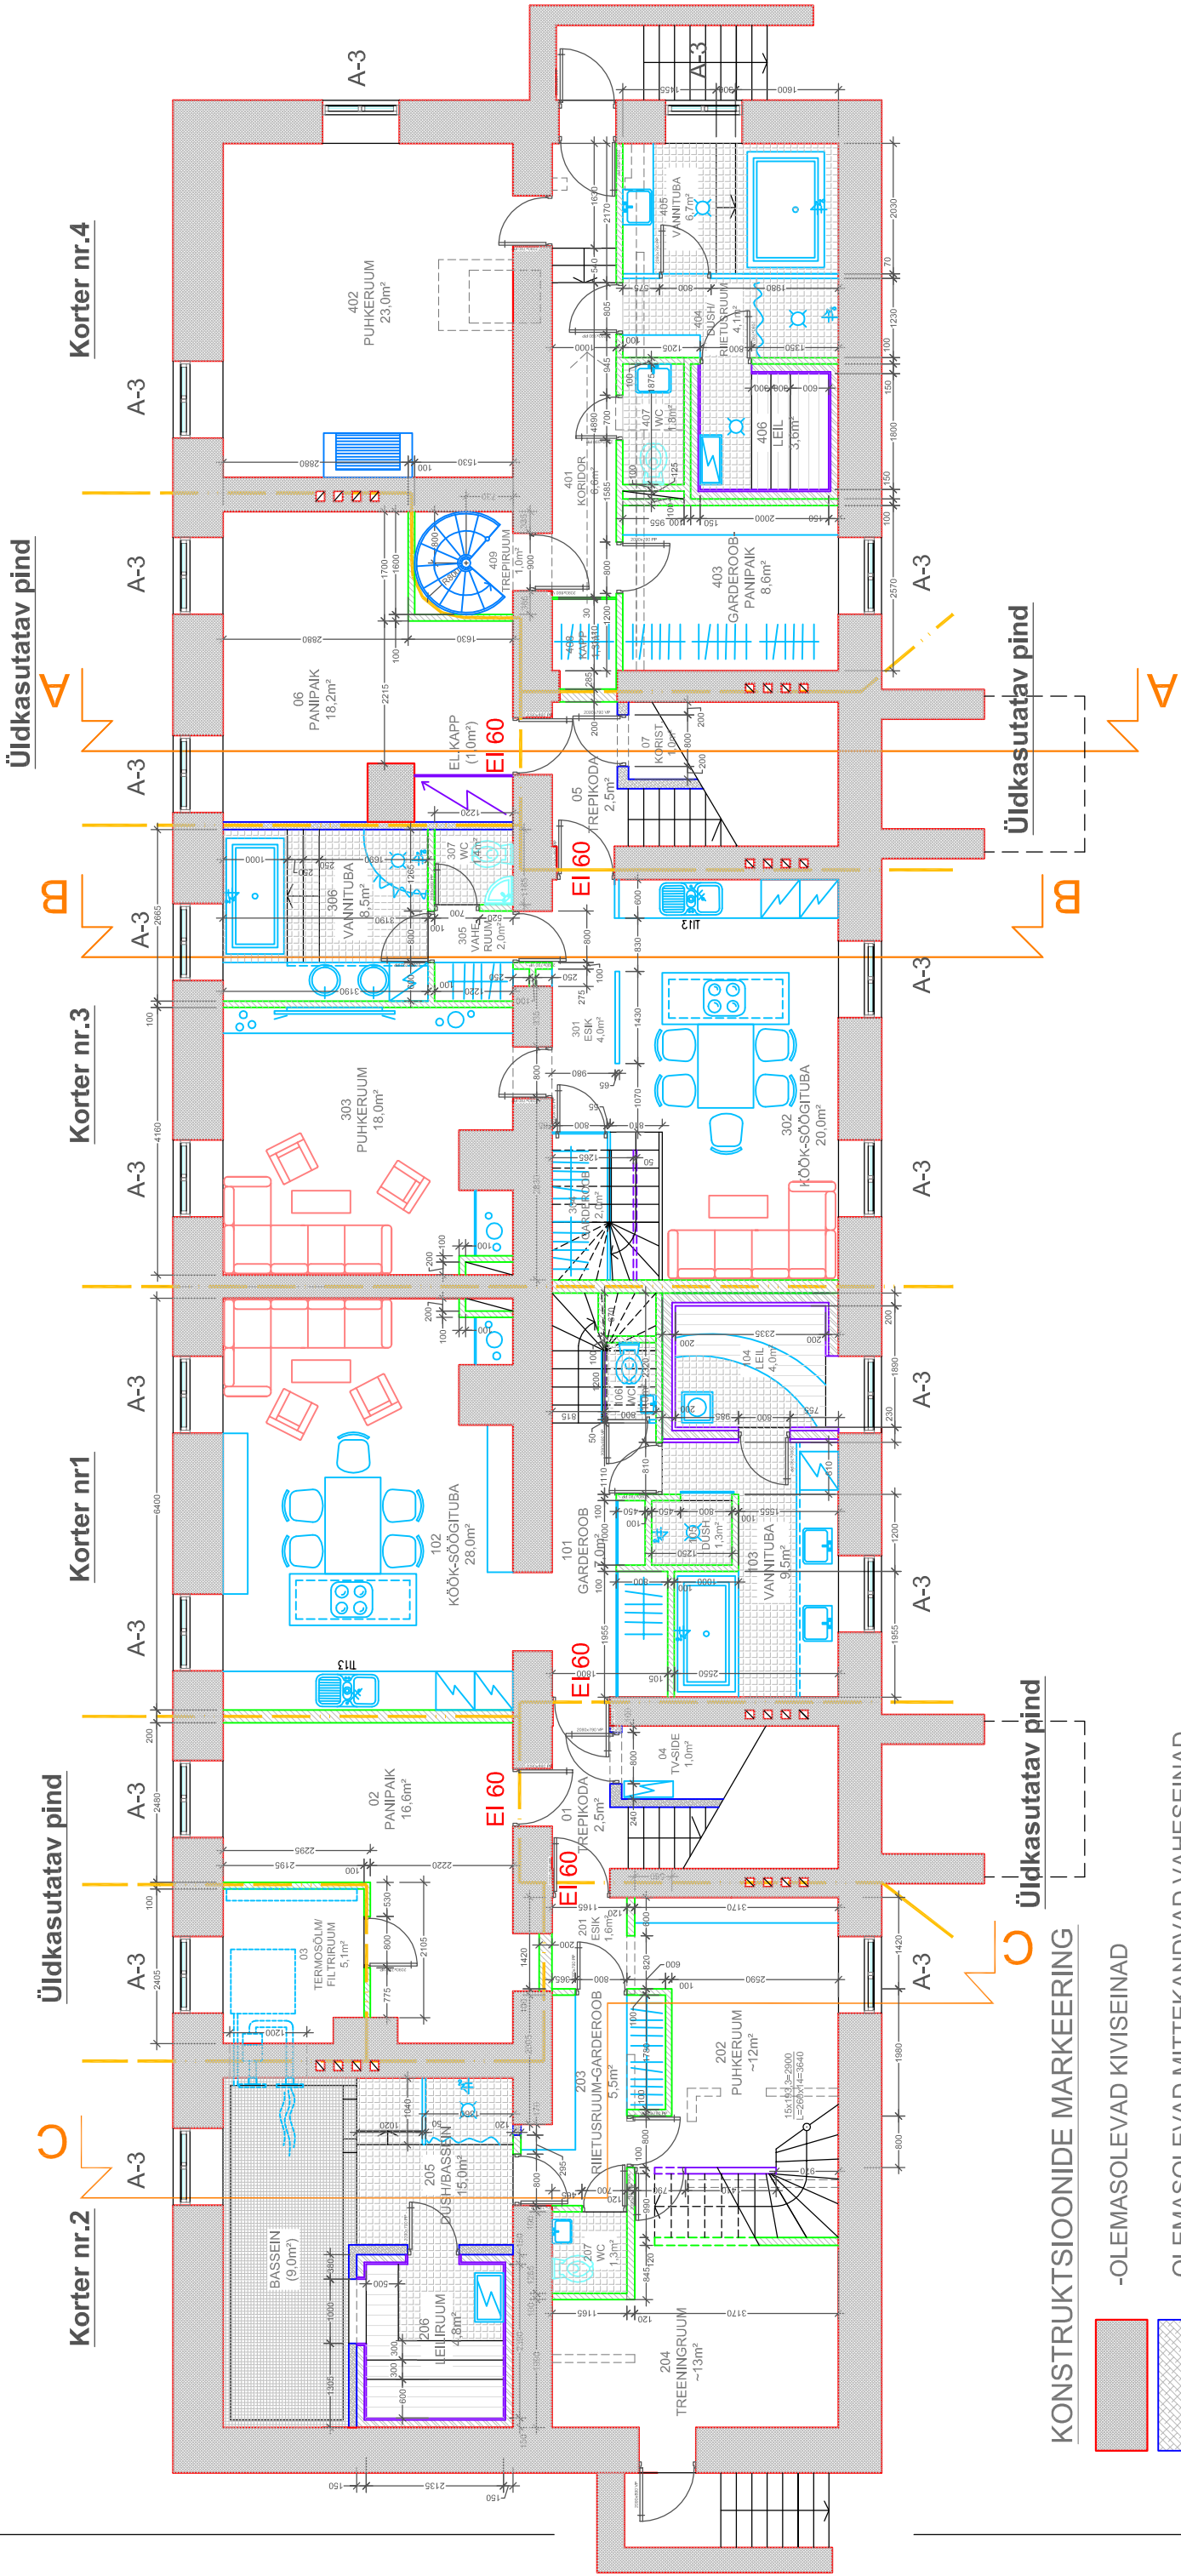

KONSTRUKTSIOONIDE MARKEERING

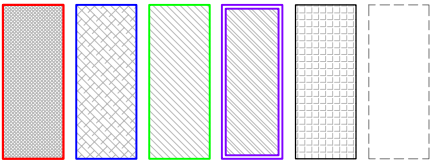

- OLEMASOLEVAD KIVISEINAD
- OLEMASOLEVAD MITTEKANDVAD VAHESEINAD
- PLANEERITAVAD KERGPLOKKSEINAD
- PLANEERITAVAD KERGVÄHESEINAD, PUUIT VÕI KLAASPLOKK KONSTRUKTSIOON
- OL.O.L. ja PLANEERITAVATE NIISKETE RUUMIDE PÕRANDAD, (KERAAMILINE PLAAT vms.)
- LAMMUTATAVAD KONSTRUKTSIOONID ja UUED AVAD

— — — — — -KORTERITE VAHELINE PIIR, **KONSTR. TULEPÜSIVUS EI60/30**

AutoCAD Architecture 2008 Serial No.347-56995261 PartNo. 18508-091462-9000

TELLIJA	OBJEKT	Architectus OÜ reg.kood 11369369
-Lossi tn. 20 kü	KORTERELAMU	J. Köleri 4-3 Tallinn 10150
JOOIS	KATUSEKORRUSE VÄLJAEHTUS -ja REMONDIPROJEKT	arhitekt: Priit Roosalu
KELDRIKORRUSE PLAAN	Lossi tn. 20 Kristine linnaosa Tallinn	p.roosalu@hot.ee tel. 56 286 547, 6015417
	STAAD.	ESKIIS
	MÕÖT	1/ 100
	LEHT	AJ-1
	10.01	2008