



II KORRUSE PLAAN

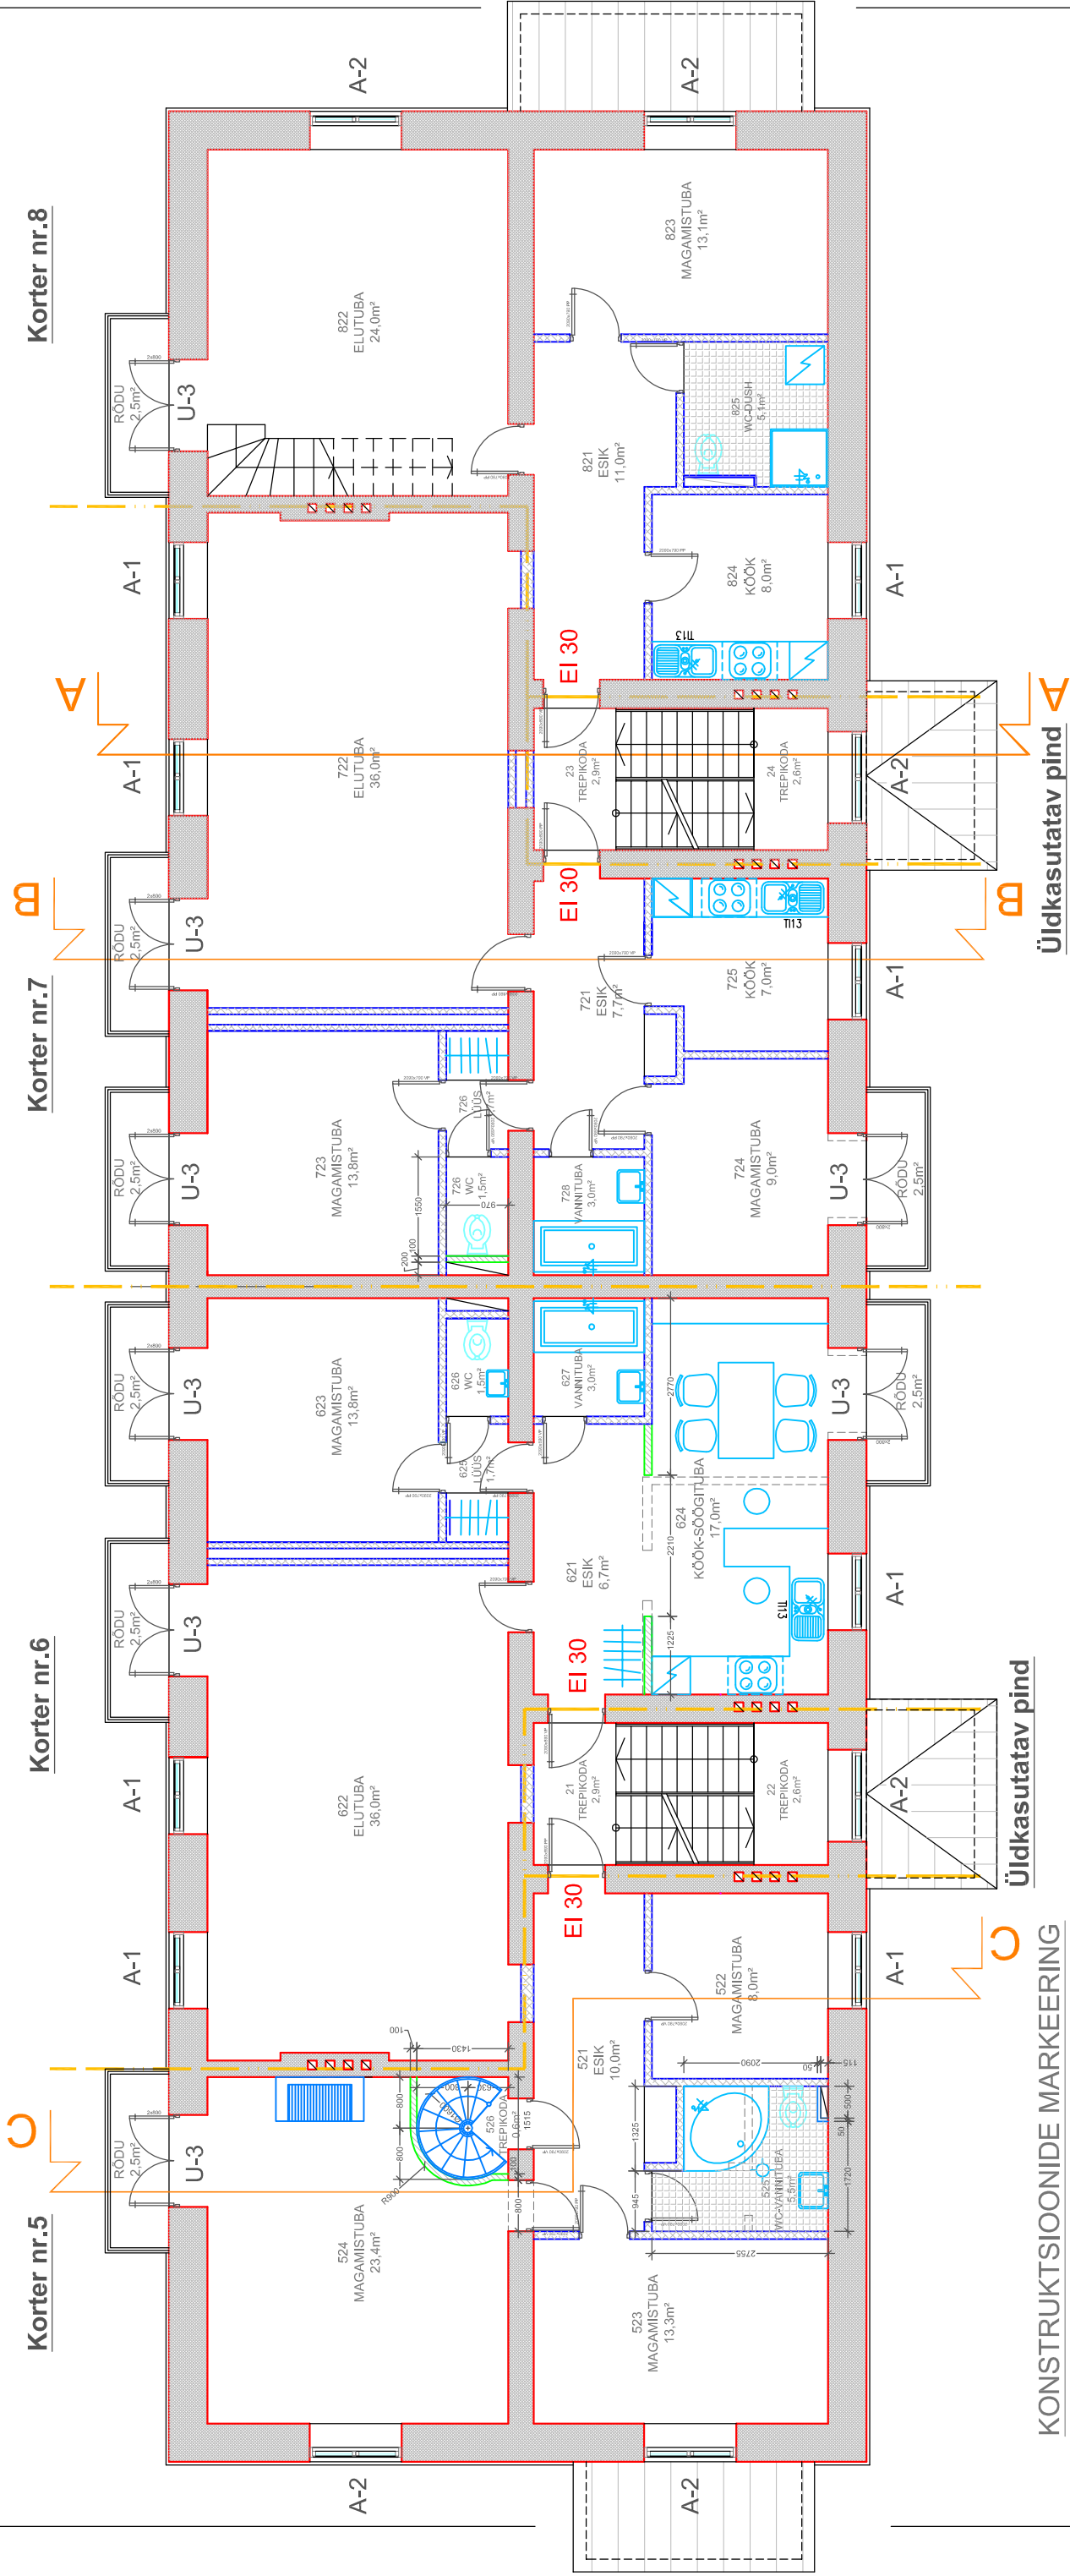

KONSTRUKTSIOONIDE MARKEERING

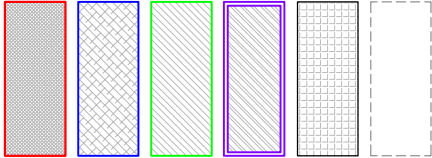

- OLEMASOLEVAD KIVISEINAD
- OLEMASOLEVAD MITTEKANDVAD VAHESEINAD
- PLANEERITAVAD KERGPLOKKSEINAD
- PLANEERITAVAD KERGVAHSEINAD, PUIT või KLAASPLOKK KONSTRUKTSIOON
- OL.OL. ja PLANEERITAVATE NIISKETE RUUMIDE PÕRANDAD, (KERAAMILINE PLAAT vms.)
- LAMMUTATAVAD KONSTRUKTSIOONID ja UUED AVAD

— — — — — KORTERITE VAHELINE PIIR, **KONSTR. TULEPÜSIVUS EI60/30**

AutoCAD Architecture 2008 Serial No.34,7-56995261 PartNo. 18508-091462-9000

TELLIJA	OBJEKT	Architectus OÜ reg.kood 11369369
-Lossi tn. 20 kü	KORTERELAMU	J. Köleri 4-3 Tallinn 10150
JOOIS	KATUSEKORRUSE VÄLJAEHTUS -ja REMONDIPROJEKT	arhitekt: Priit Roosalu
II KORRUSE PLAAN		p.roosalu@hotmail.ee tel. 56 286 54,7, 60154,17
	STAAD.	ESKIIS
	MÕÖT	1/ 100
	LEHT	AJ-3
	10.01	2008