


KATUSE PLAAN

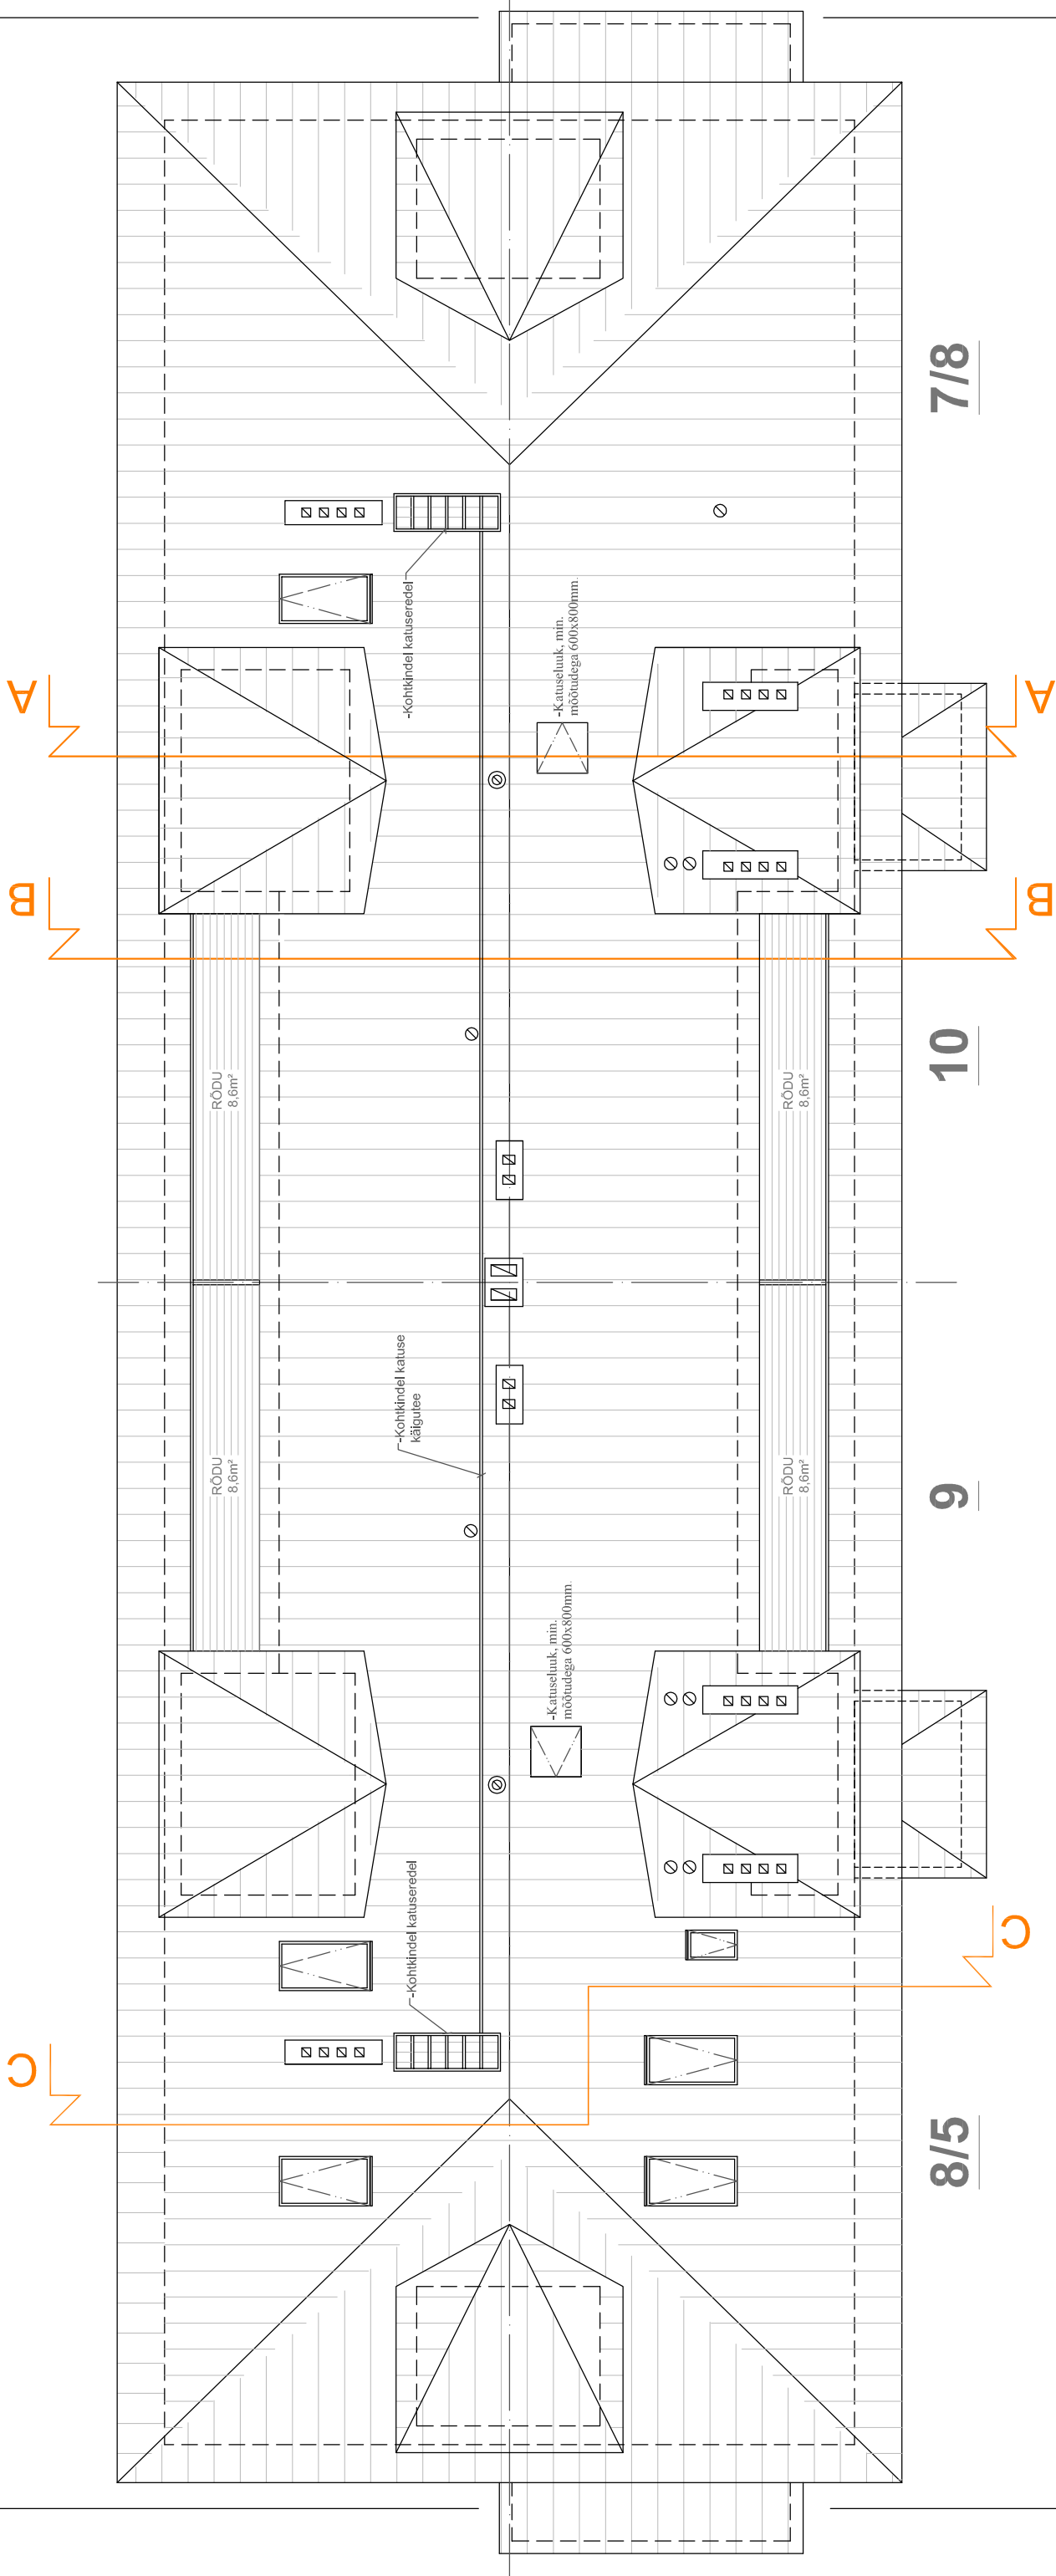

KONSTRUKTSIOONIDE MARKEERING

-KOHTKINDEL KÄIGUTEE JA KATUSEREDEL,
TSINGIMTUD TERASKONSTRUKTSIOON

-KATUSEAKNAD

-KATUSELUUGID 800X800



AutoCAD Architecture 2008 Serial No.347-56995261 PartNo. 18508-091462-9000

TELLIJA	OBJEKT	Architectus OÜ reg.kood 11369369		
-Lossi tn. 20 kü	KORTERELAMU	J. Köleri 4-3 Tallinn 10150		
	KATUSEKORRUSE VÄLJAEHTUS	arhitekt: Priit Roosalu		
	-ja REMONDIPROJEKT	p.roosalu@hot.ee tel. 56 286 547, 6015417		
JÕONIS	STAAD.	ESKIIS		
	MÕÖT	1/ 100		
	LEHT	AJ-5		
KATUSE PLAAN		10.01	2008	