


ASENDIPLAAN M 1:500

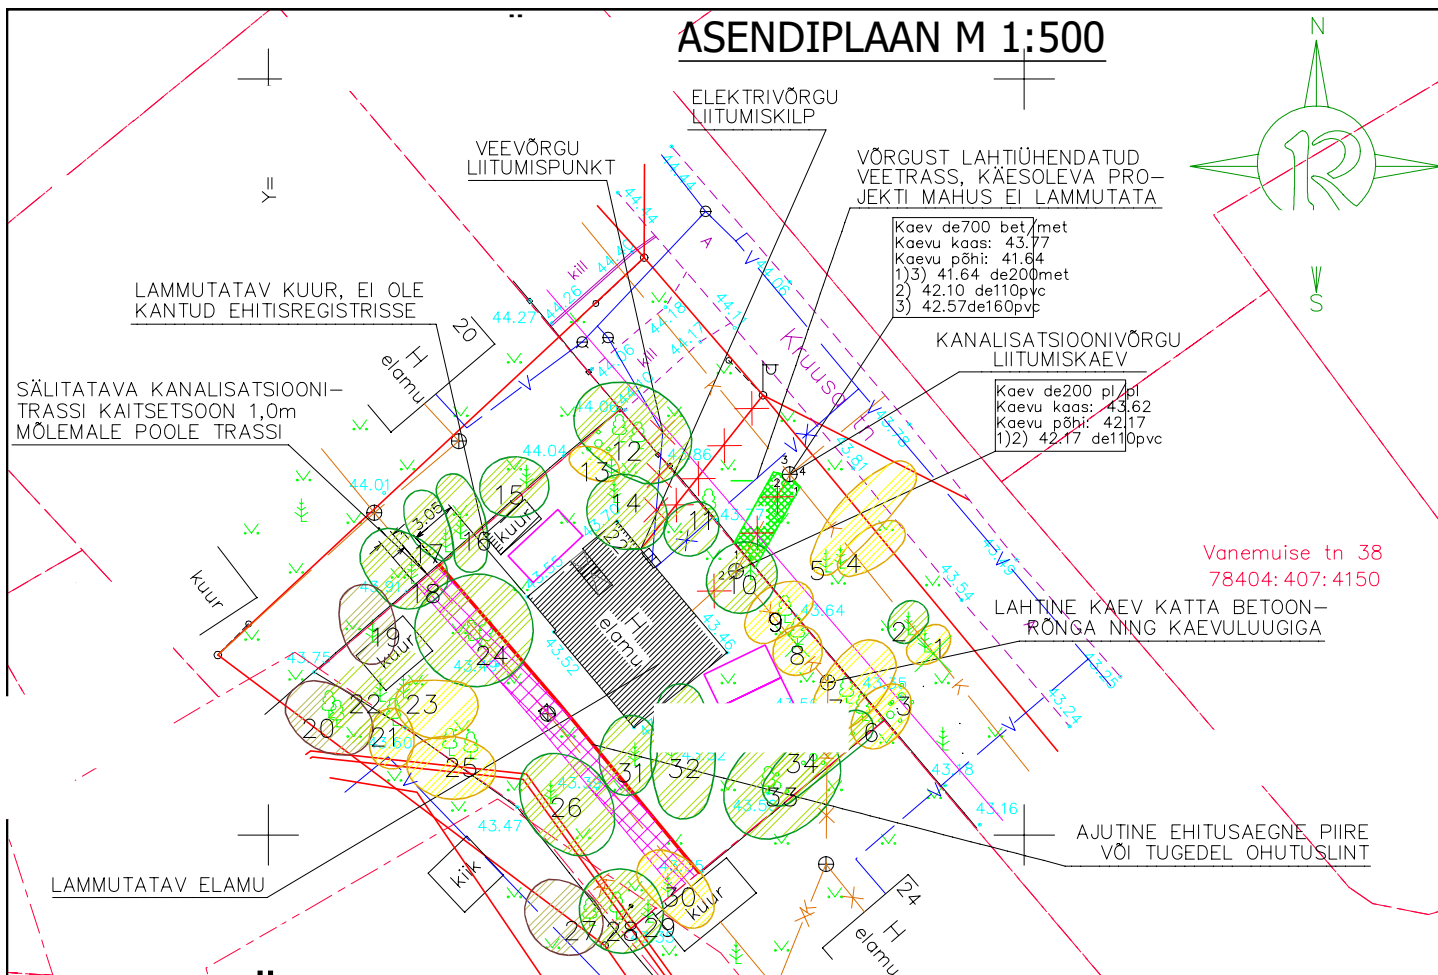

Vanemuise tn 38
78404: 407: 4150

TINGMÄRGID:

- LAMMUTATAVAD HOONED
- KANALISATSIOONITRASSID
- VEETRASSID
- KINNISTU PIIRID
- SIDETRASSID JA -LIINID
- ELEKTRIÕHULIINID JA -KAABLID
- LAMMUTATAVAD TEHNOVÕRGUD
- VÕRGUST LAHTIÜHENDATUD MITTEKASUTATAVAD KANALISATSIOONITRASSID
- VÕRGUST LAHTIÜHENDATUD MITTEKASUTATAVAD VEETRASSID
- SÄILITATAVA KANALISATSIOONITRASSI KAITSETSOON
- AJUTINE PIIRE VÕI OHUTUSLINT TUGEDEL
- RAIUTAVAD PUUD
- Olemasolev III klassi puittaim või nende rühm eksplikatsiooni numbriga
- Olemasolev IV klassi puittaim või nende rühm eksplikatsiooni numbriga
- Olemasolev V klassi puittaim või nende rühm eksplikatsiooni numbriga
- JÄÄTMETE KONTEINERITE ASUKOHAD KRUNDIL
- LAMMUTUSJÄRGSOLT TAASTATAVA TÄNAVAHALJASTUSE ALA

MÄRKUSI:

1. JOONISE ALGMATERJALINA ON KASUTATUD :
KRUNDI GEODEETILIST ALUSPLAANI.
2. KOORIDNAADID Lest SÜSTEEMIS, KÕRGUSED EH2000 SÜSTEEMIS.

POOLT 2022 AASTA APRILLIKUUS KOOSTATUD

Projekti nr.: EP-112	Projekti nimetus: HARJU MAAKONNAS TALLINNA LINNAS NÕMME LINNAOSAS ELAMU LAMMUTUSPROJEKT	ASUVA	Omanik:
	Joonise nimetus: LAMMUTATAVATE HOONETE ASENDIPLAAN		Joonise nr.: AS-01
	Projekteeris:	17.12.2022	Mõõtkava: M 1:500
	Kontrollis:	17.12.2022	Staadium: EELPROJEKT
	Kinnitas:	17.12.2022	EST Leht: 1 Lehti: 1