
 


HOONE EKSPLIKATSIOON		
1. korruse eksplikatsioon		
RUUMI NR	NIMETUS	PINDALA
101	Esik	4.3 m ²
102	Saal	59.7 m ²
103	Köök	5.1 m ²
104	WC	3 m ²
105	Ladu	30.2 m ²
106	Nõudepesu	10 m ²
107	Tehniline ruum	9.8 m ²
108	Mööbli ladu	21.2 m ²
109	Külmik	13.7 m ²
110	WC	2.6 m ²
111	Vannituba	5.1 m ²
112	Tunnel	1.9 m ²
112	Kelder	9.5 m ²
	KOKKU	212.6 m ²
Suletud netopind pind		212.6 m ²
kokku		212.6 m ²
Tehnopind		9.8 m ²
Mitteeluruumide pind		202.8 m ²

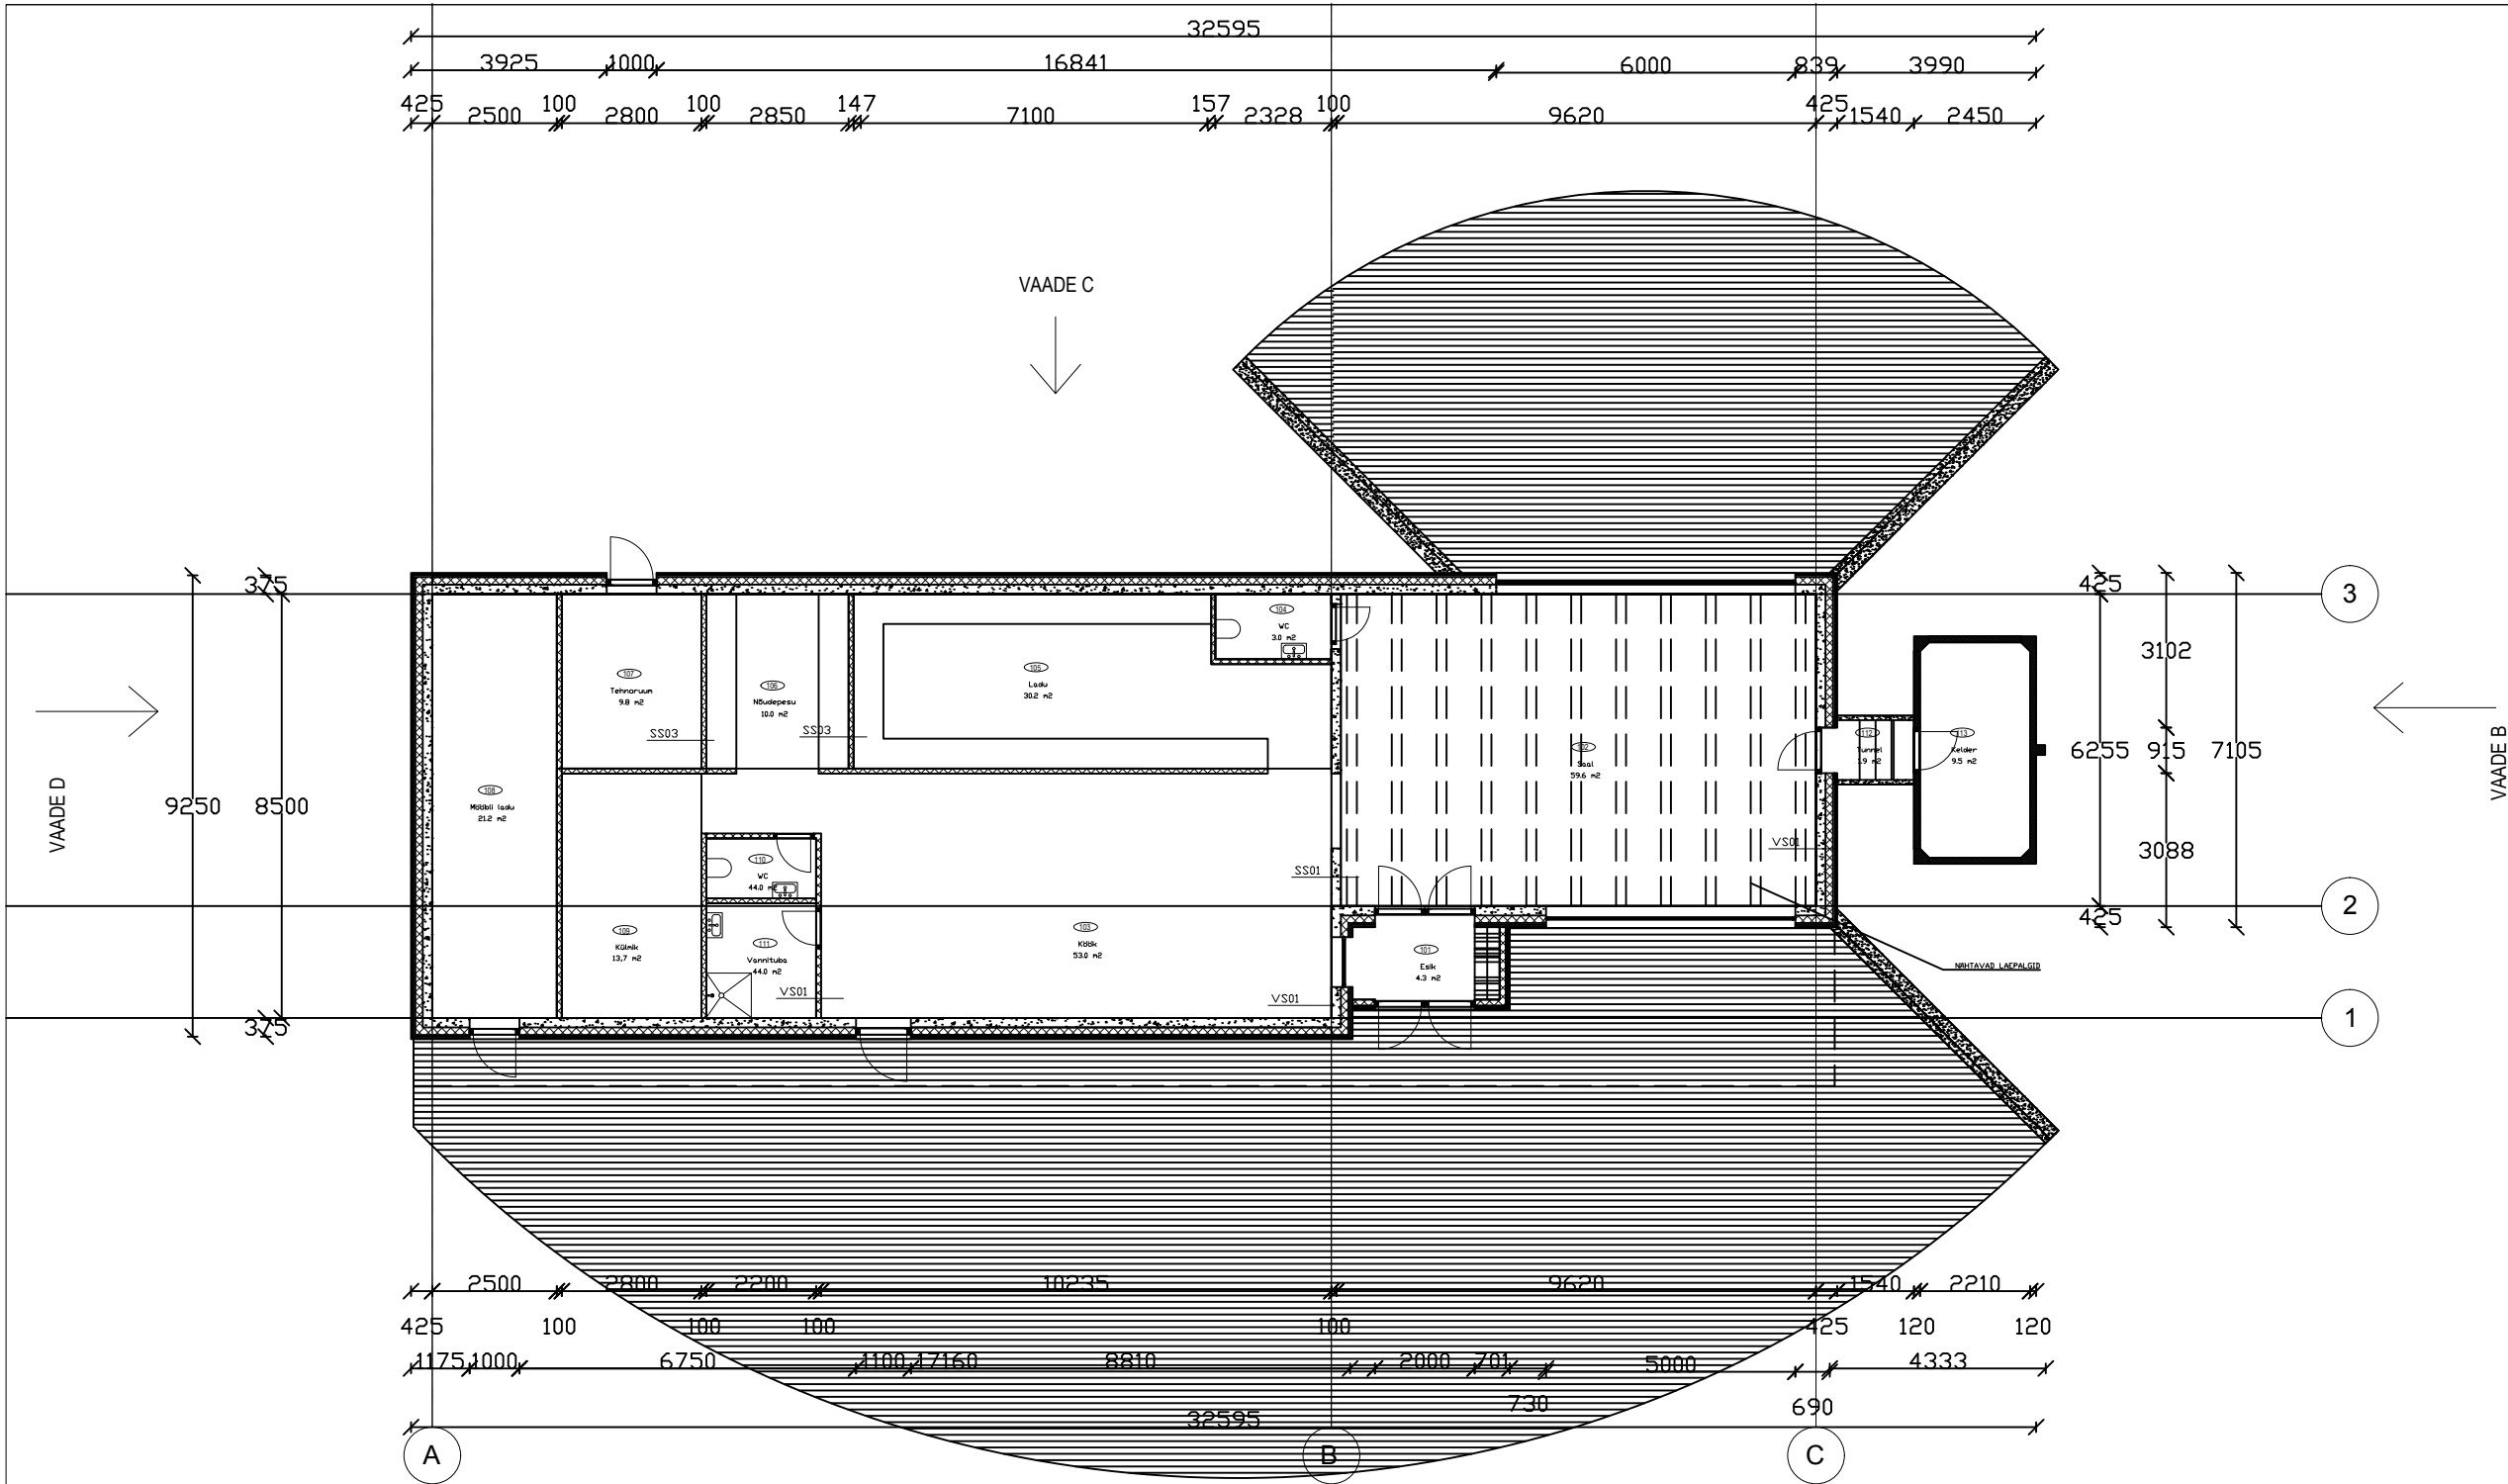

MUST RAAM OÜ

ARHITEKTUURNE PROJEKT

Kopli 4a-36, Tallinn 10412
tel +372 50 98 130
e-mail raunomatas@gmail.com

Address
Endla, Koppelmaa küla, Saue vald, Harju maakond

JOONIS
Vundamendi plaan

Mõõtkava
M 1:150

Paber
A3

Vastutav spetsialist:
Gunnar Kurusk
Töö nr.
3913
Stadium
EELPROJEKT
Joonise nr.
AR-5-01

Kuupäev
03.11.2023