

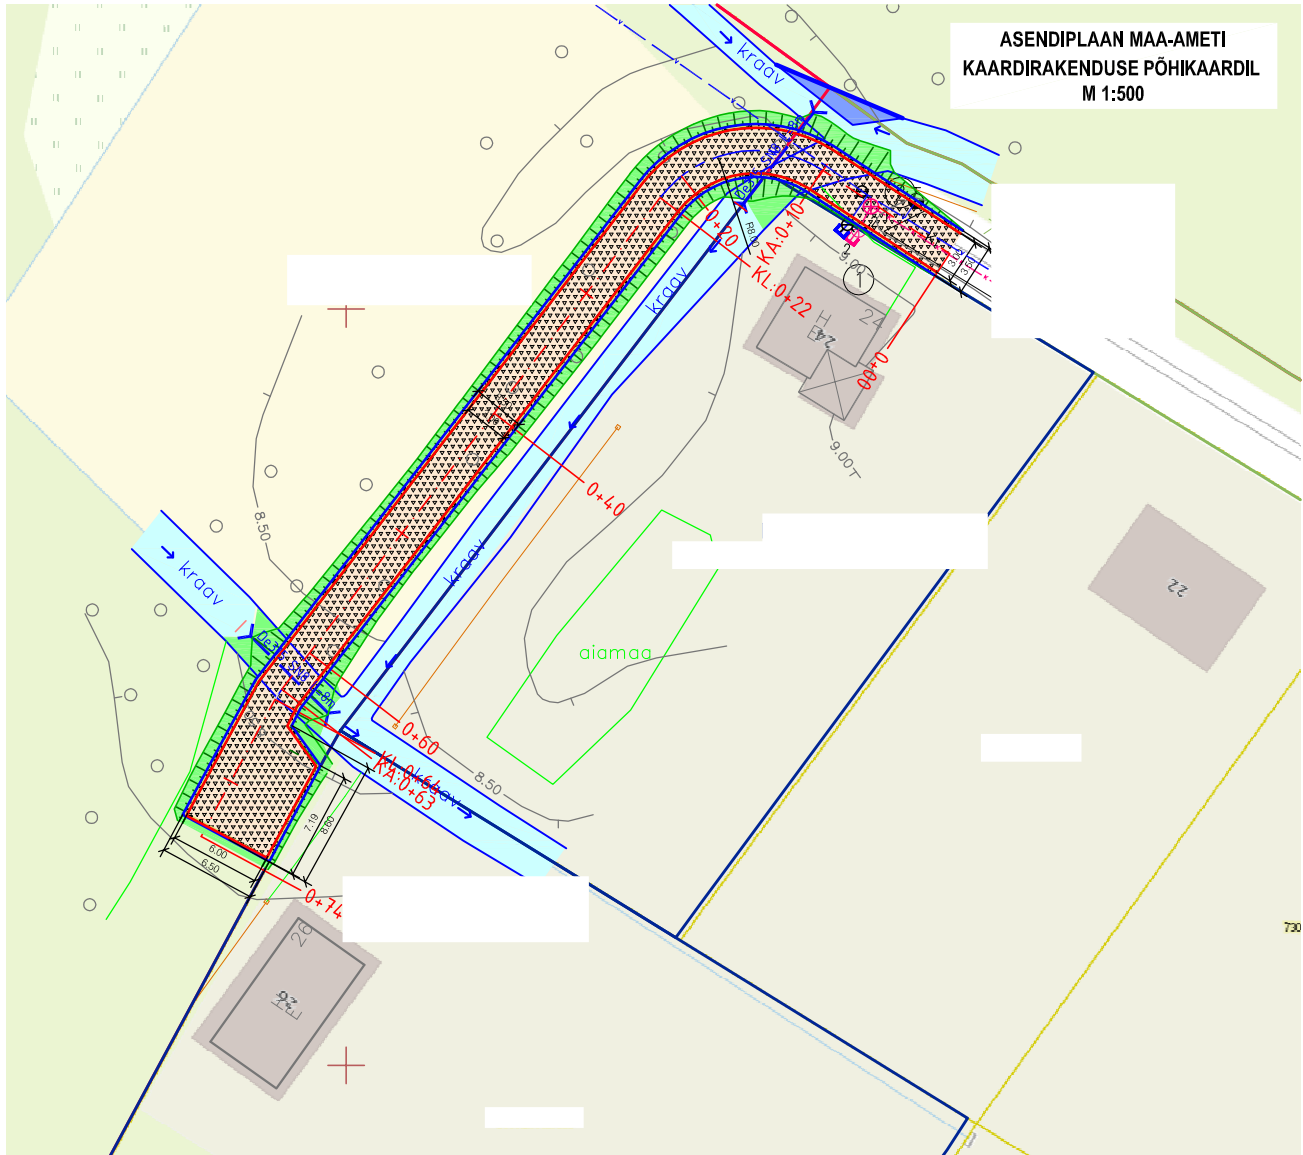


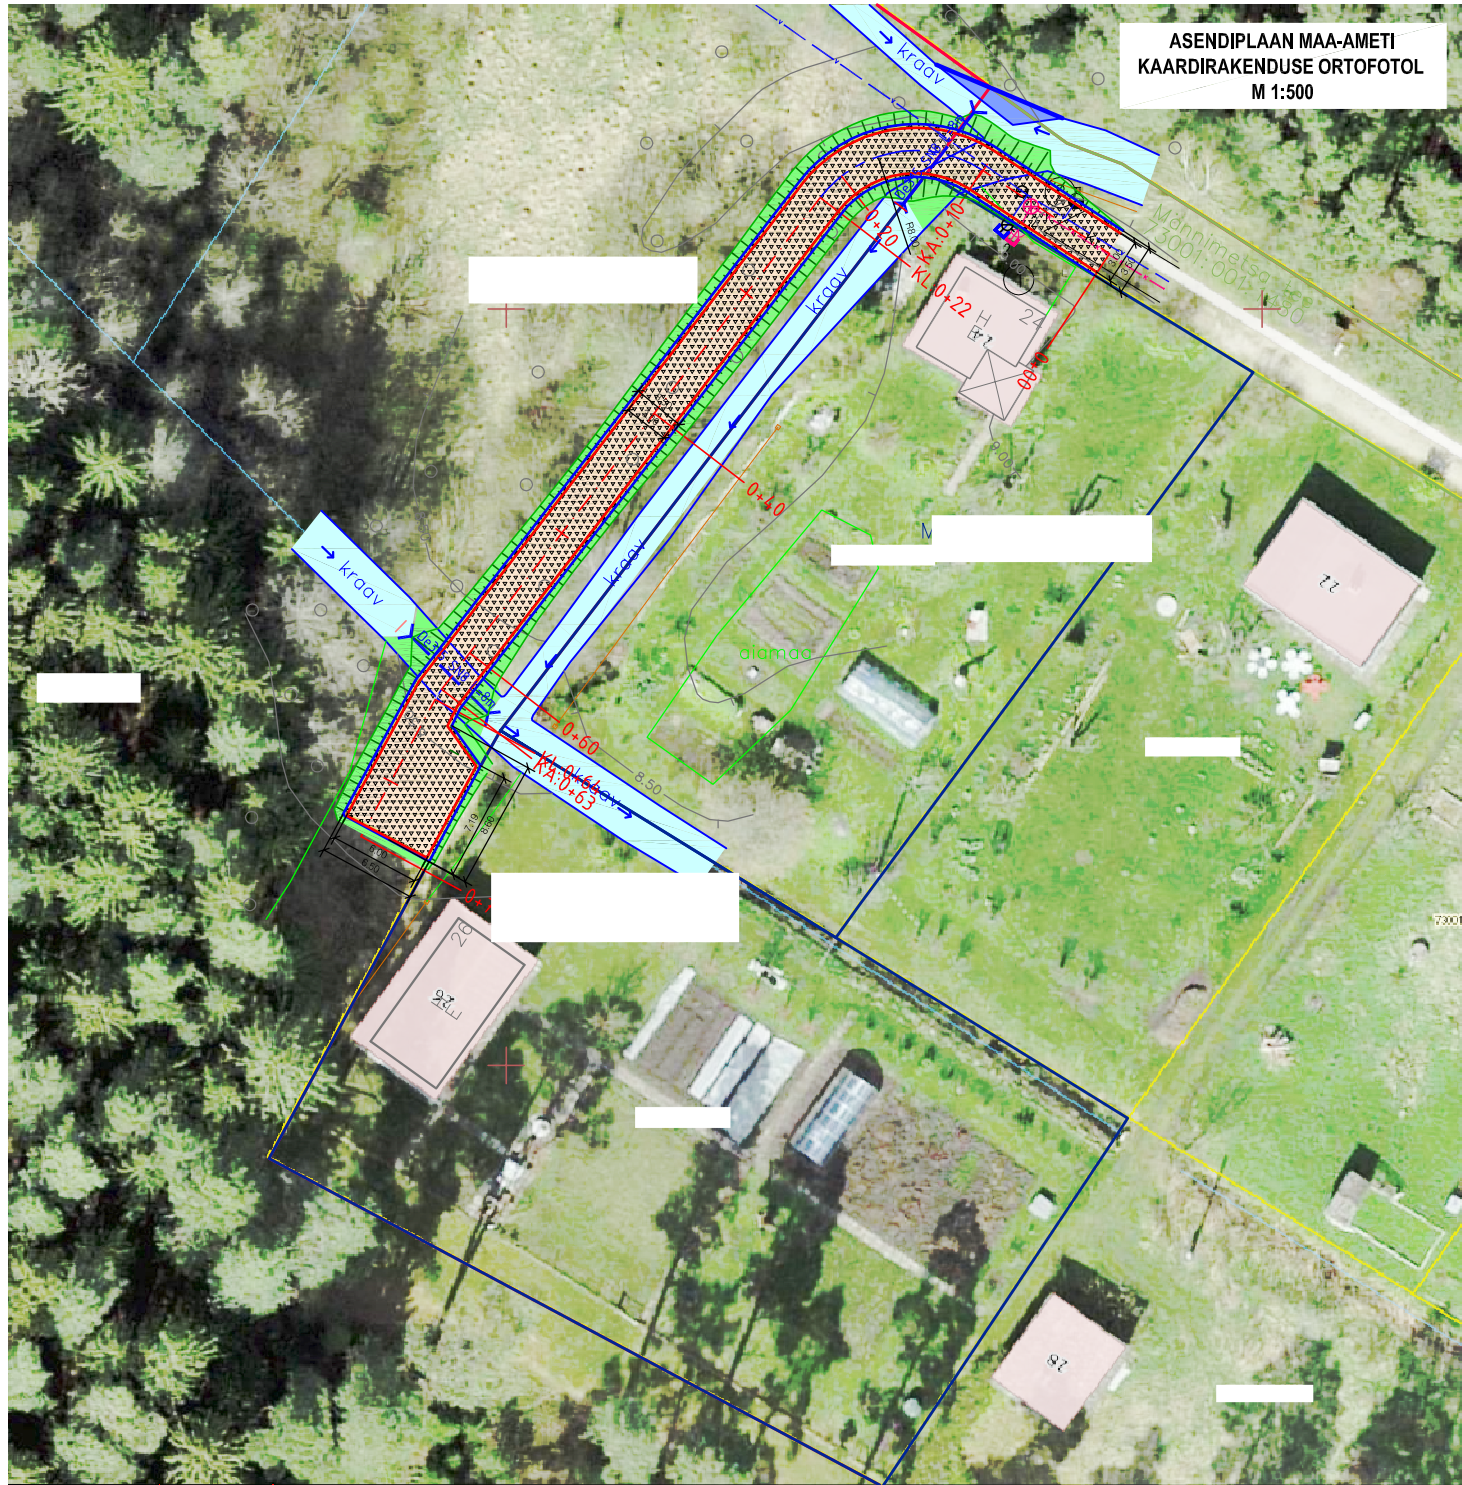

LEPPEMÄRGID

- Kinnistu, krundi piir
- Projekteeritud siirdekatte serv
- Projekteeritud tee telje sirge
- Projekteeritud tee telje ringköver
- Projekteeritud mulde serv
- Projekteeritud mulde alumine serv
- Olemasoleva katte serv
- Projekteeritud purustatud kruusast katend TÜÜP 1
- Projekteeritud teepeenar
- Projekteeritud taastatav haljasala
- Projekteeritud nõlvus
- Projekteeritud rajatav, puhastatv kraav
- Olemasplev kraav

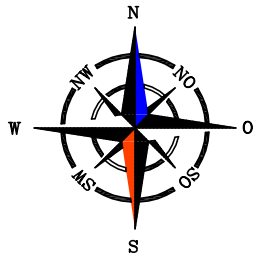

- Koordinaadid on L-Est97 süsteemis, kõrgused EH2000 süsteemis.
- Informatiivsed kinnistute piirid Maa-ametist 12.05.2022
 - kinnistute piirid mõõdistatud
 - kinnistute piirid transformeeritud
 - kinnistute piirid plaanimaterjalide alusel
- Kihil "PIIR" olevad piirijoonte asukohad on informatiivsed.