


VAADE TELJEL 2-1

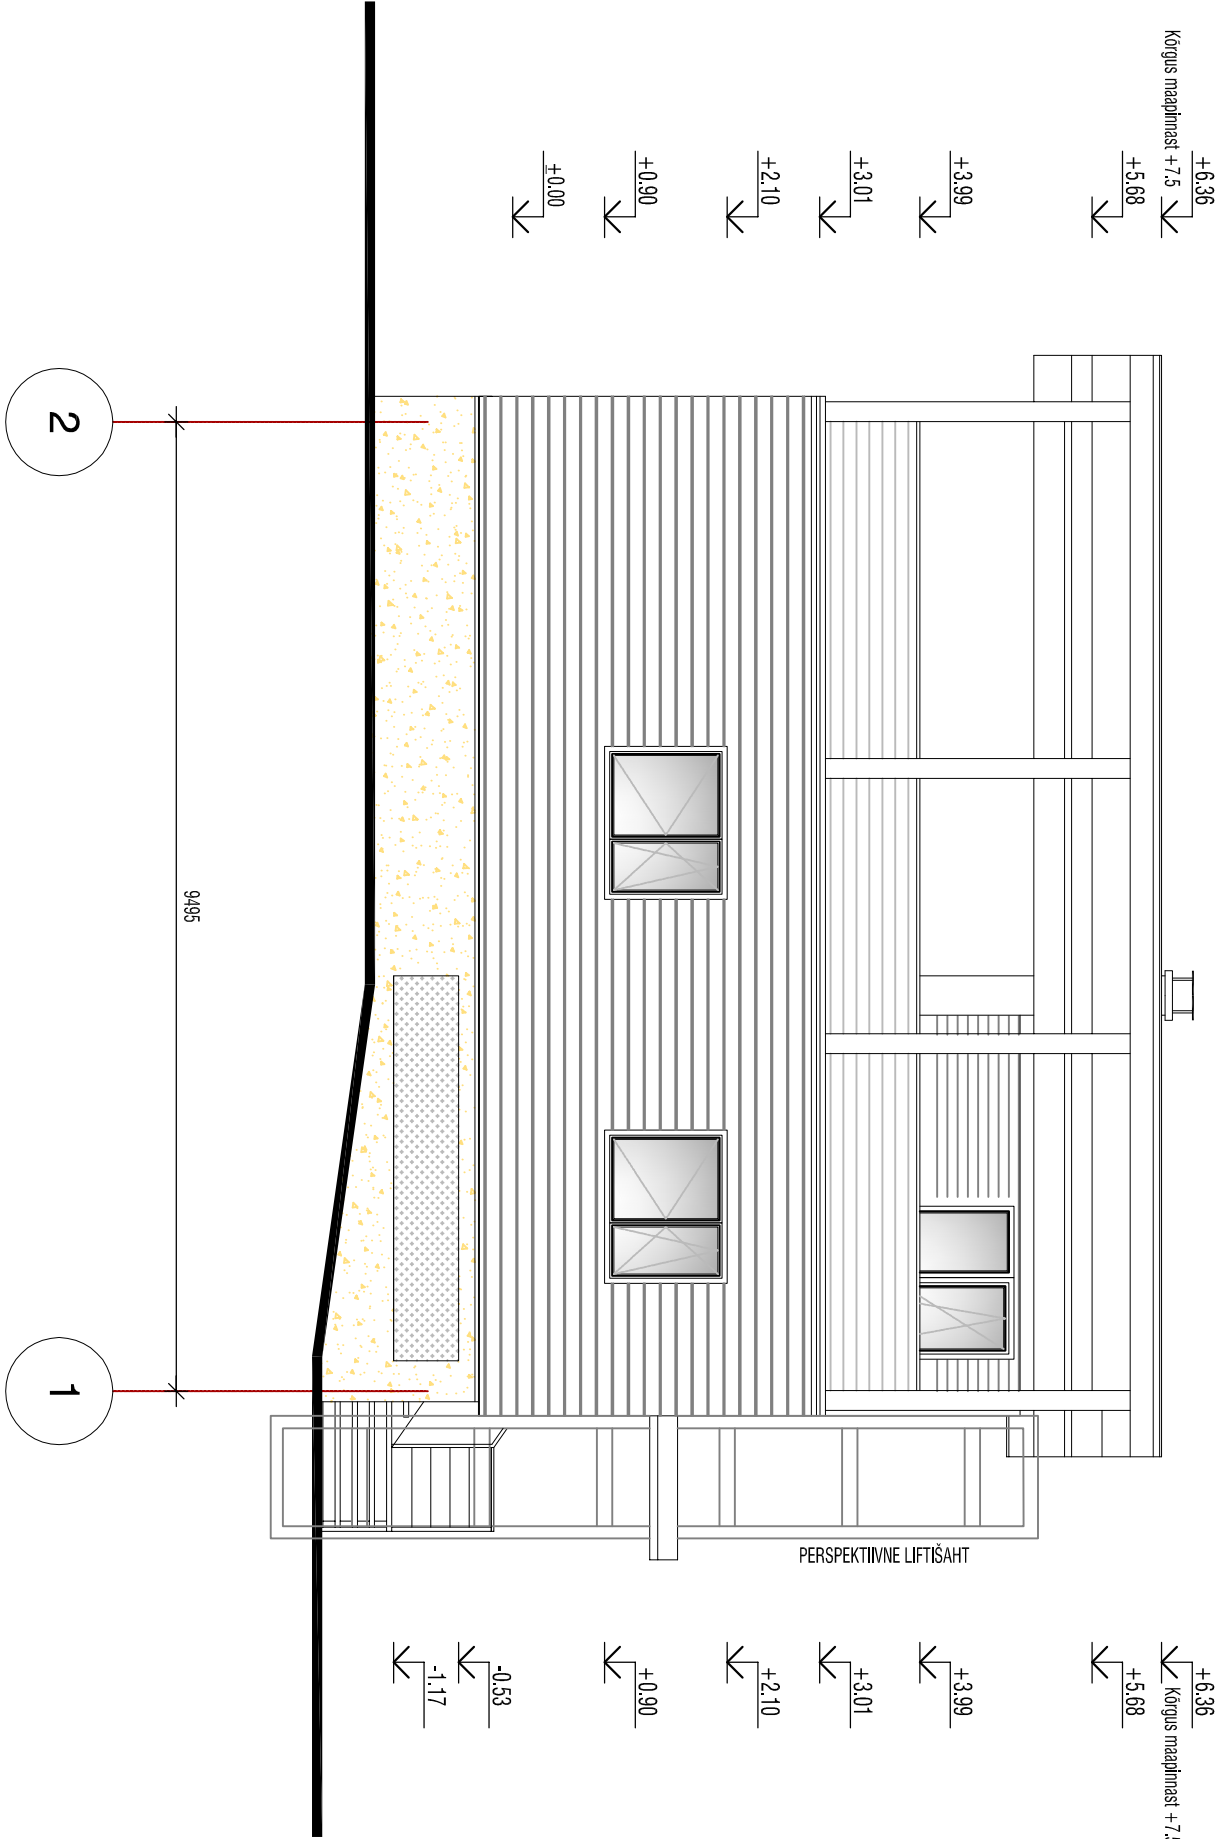

VÄLISVIIMISTLUS

VÄLISVIIMISTLUSE TOONNE VÕIB TÄPSUSTADA NING MUUTA TÖÖ KÄIGUS

- * SOKLI ÕHEKROHV: HELEBEEŽ HÕRDERKROHV
- * SEINTE VÄLISVÕODER: HORISONTAALNE PEENSAETUD LAUDIS; KARE PROFIL; TOON HELEBEEŽ LASUUR
- * KATUSE RULLMATERJAL: TUMEHALL
- * VIHMAVEERENNID JA -TORUD ÜMARAD 100/87, VALGE
- * AKNA VEEPLEKID JA TEISED LITEPLEKID: VALGE
- * TULEKASTID JA PÄÄSTALAUAD: VALGE TOON
- * AKNAID JA UKSED - TOON VALGE
- * VÄLISREPPIDE JA PIIRETE KONSTRUKTSIOONID: HALL
- * NURGALAUAD, AVATÄDETE PIIRLAUAD JA AVAKÜLJE LAUAD- VALGE