


SILLA ÜLDJOOONIS
M 1:75

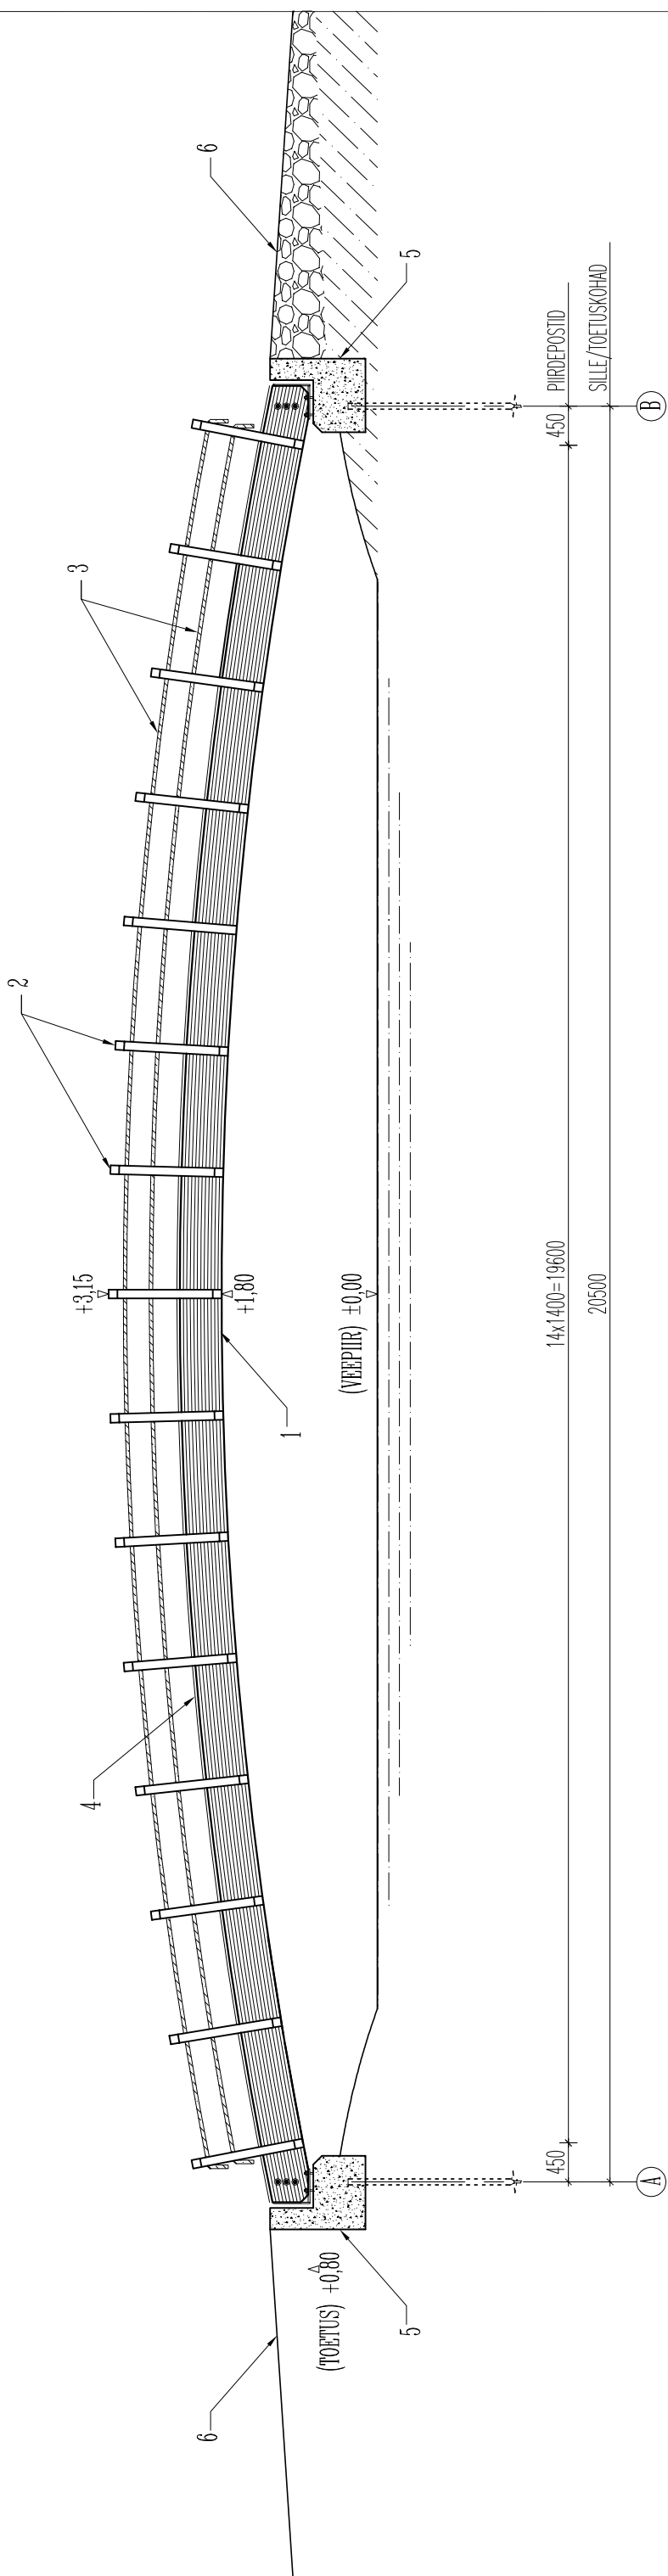

ELEMENTIDE LOETELU

1	LIMPUITKAARTALA	180x480	GL28h	2	TK
2	PIIRDEPOST	100x100	IMMUT. HÖÖVELMATERJAL	30	TK
3	PIIRDEKÖIS	~ø40mm		~86	jõm
4	DEKI LAUDIS	33x95	IMMUT. TERRASSIAUAD	~210	jõm
5	VUNDAMENT V-1			2	TK
6	JUURDEÄIDE				JÄMEKILLUSTIK