
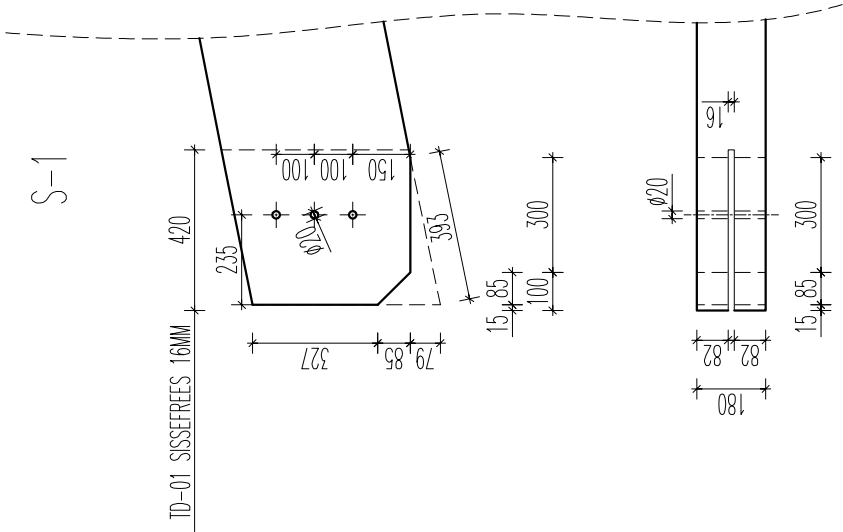


LIIMPUITKAARTALA

M 1:75/1:20

2 TK

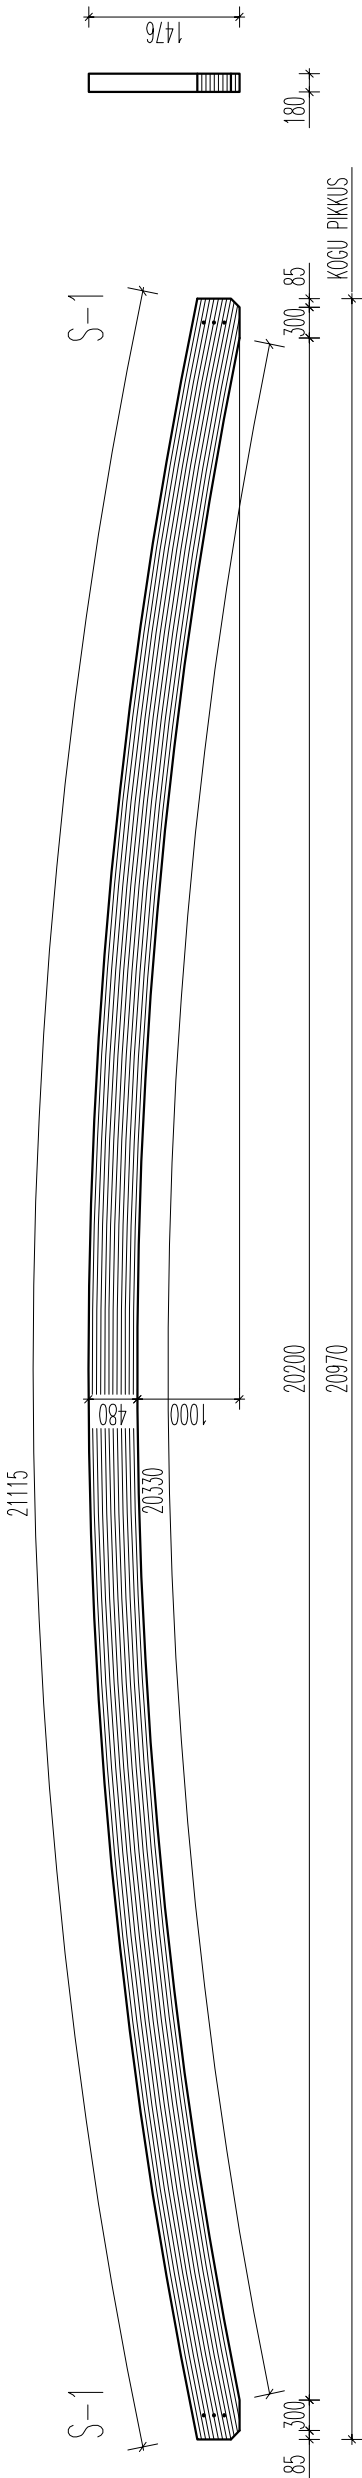

LIMPUITALA RISTLÕIGE:	180x480	TRANSPORT:	PAKITUD KILESSE	MÄRKUSED
LIMPUITALA MAHT:	1,84M3	LADUSTAMINE OBJEKTIL:	PAKITUD KILESSE KAITSTUD ILMASTIKU MÕJUTUSTE EEST	
PUIDU TUKEVUSKLASS:	GL28h			* Täpsed poldiaugud soovitavalt puurida objektil, montaaži käigus.
LIMPUIDU NIISKUSSALDUS:	12% ± 2%			
LIMPUIDU ESMANE TÖÖTLUS:	KRUNT			
LIMPUIDU VÄRVIMINE:	ILMASTIKUKINDEL VÄRV (TOON KOOSKÕL. TELLUAGA)			
SERVADE FREESIMISED:	IGAS KÜLJES 5x5mm			