



SILLA ELEMENTIDE ÜHENDUSED

M 1:10

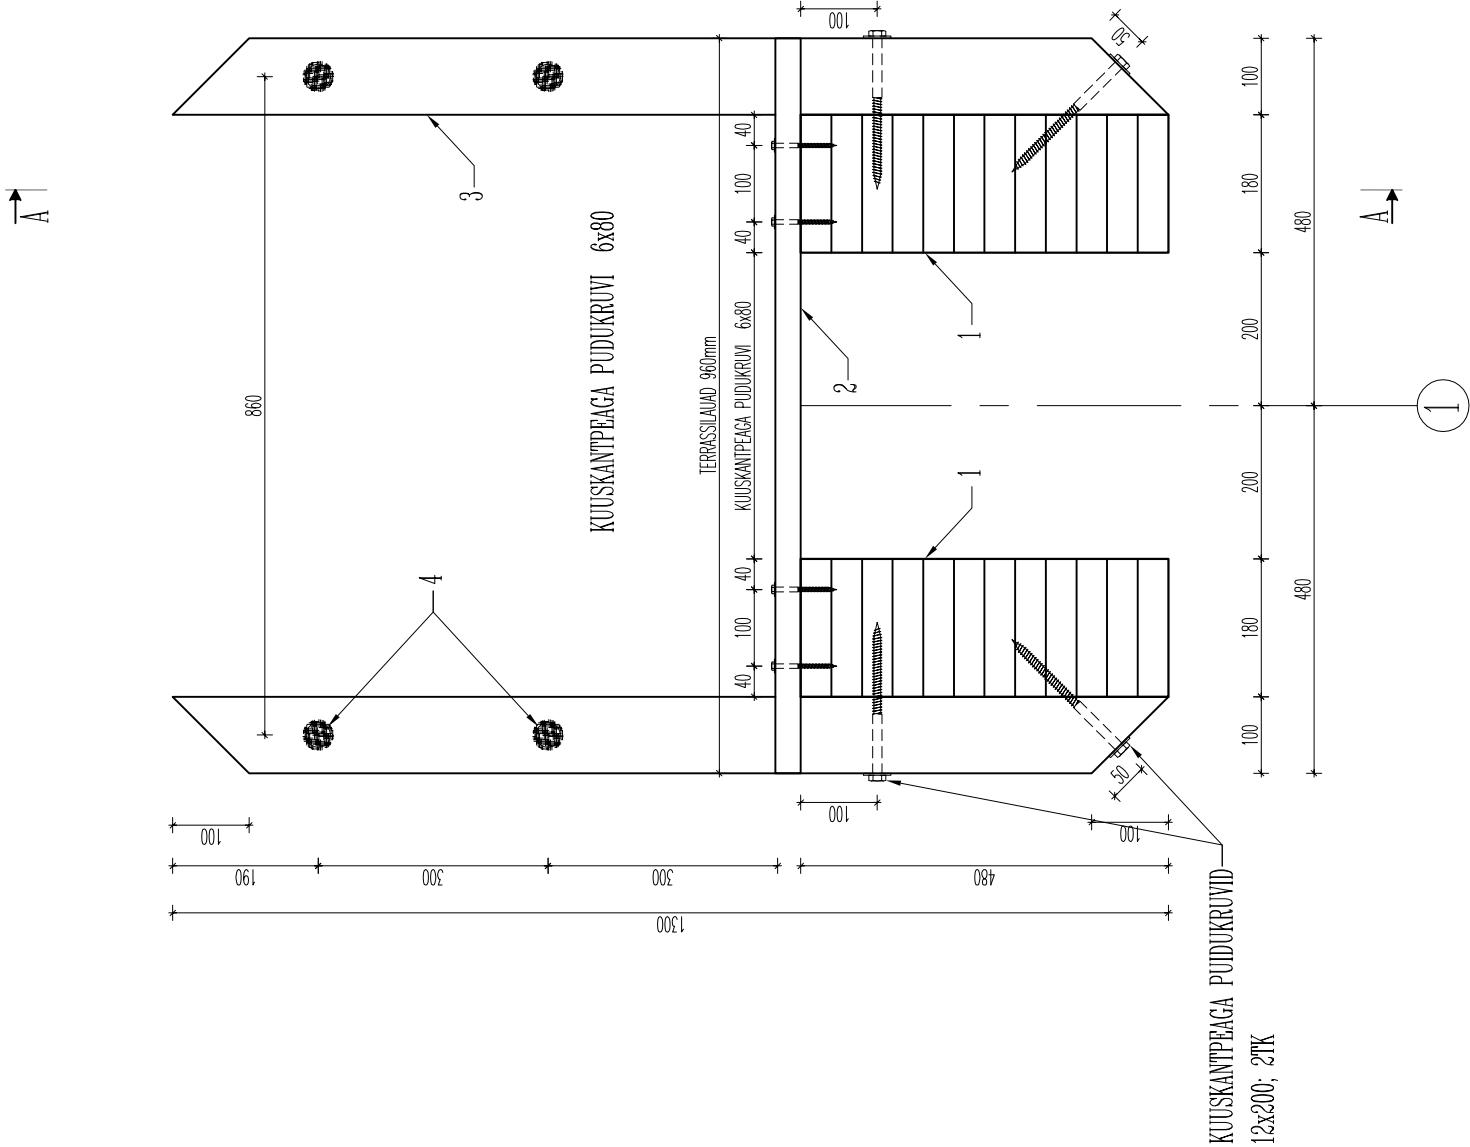

A-A

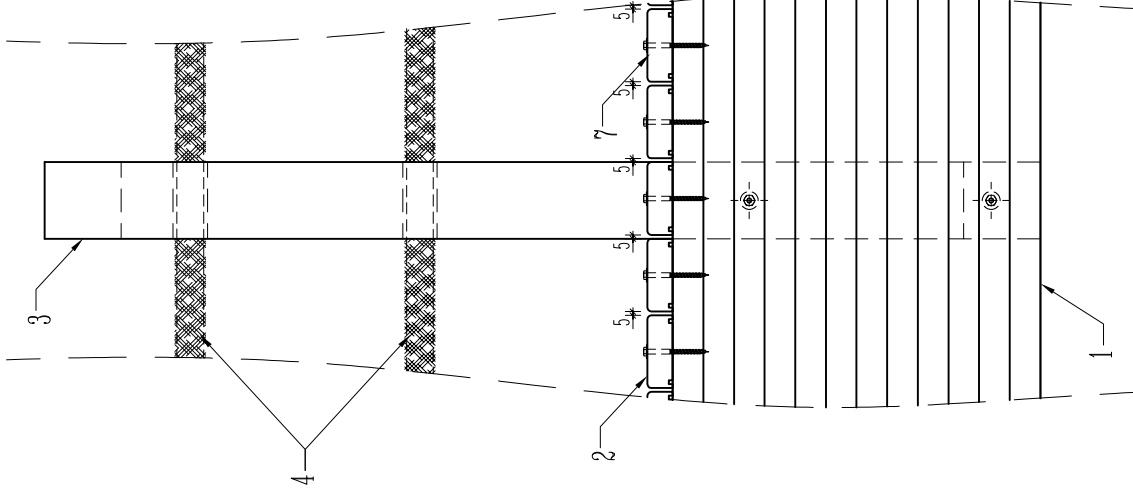

ELEMENTIDE LOETELU

1	LIMPUITKAARTALA	180x480	GL28h	2	TK
2	DEKI LAUDIS	33x95	IMMUT. TERRASSILAUD	215	jmm
3	PIIRDEPOST	100x100	IMMUT. HÕÜVELMATERJAL	34	TK
4	PIIRDEKÕIS	~Ø40		86	jmm

MÄRKUSED

- * Poldiaugud puurida 1mm võrra väiksema läbimõõduga:
- * Kuuskantpeaga puidukruvidele ette puurida 0,8Ø augud.
- * Kõik teraskinnitid kuumtsingitud.
- * Kõik puitmaterjalid immutatud.
- * Avad piirdepostides ~5mm kõie läbimõõdust suuremad.

NB! Kõigile kinnitussõimelele teostada iga hooaja algul kontrollpingutus ja jälgida võimalike niiskushajustuste mõju sillale.