



SILLA VUNDAMENDID

M 1:75



PLAN

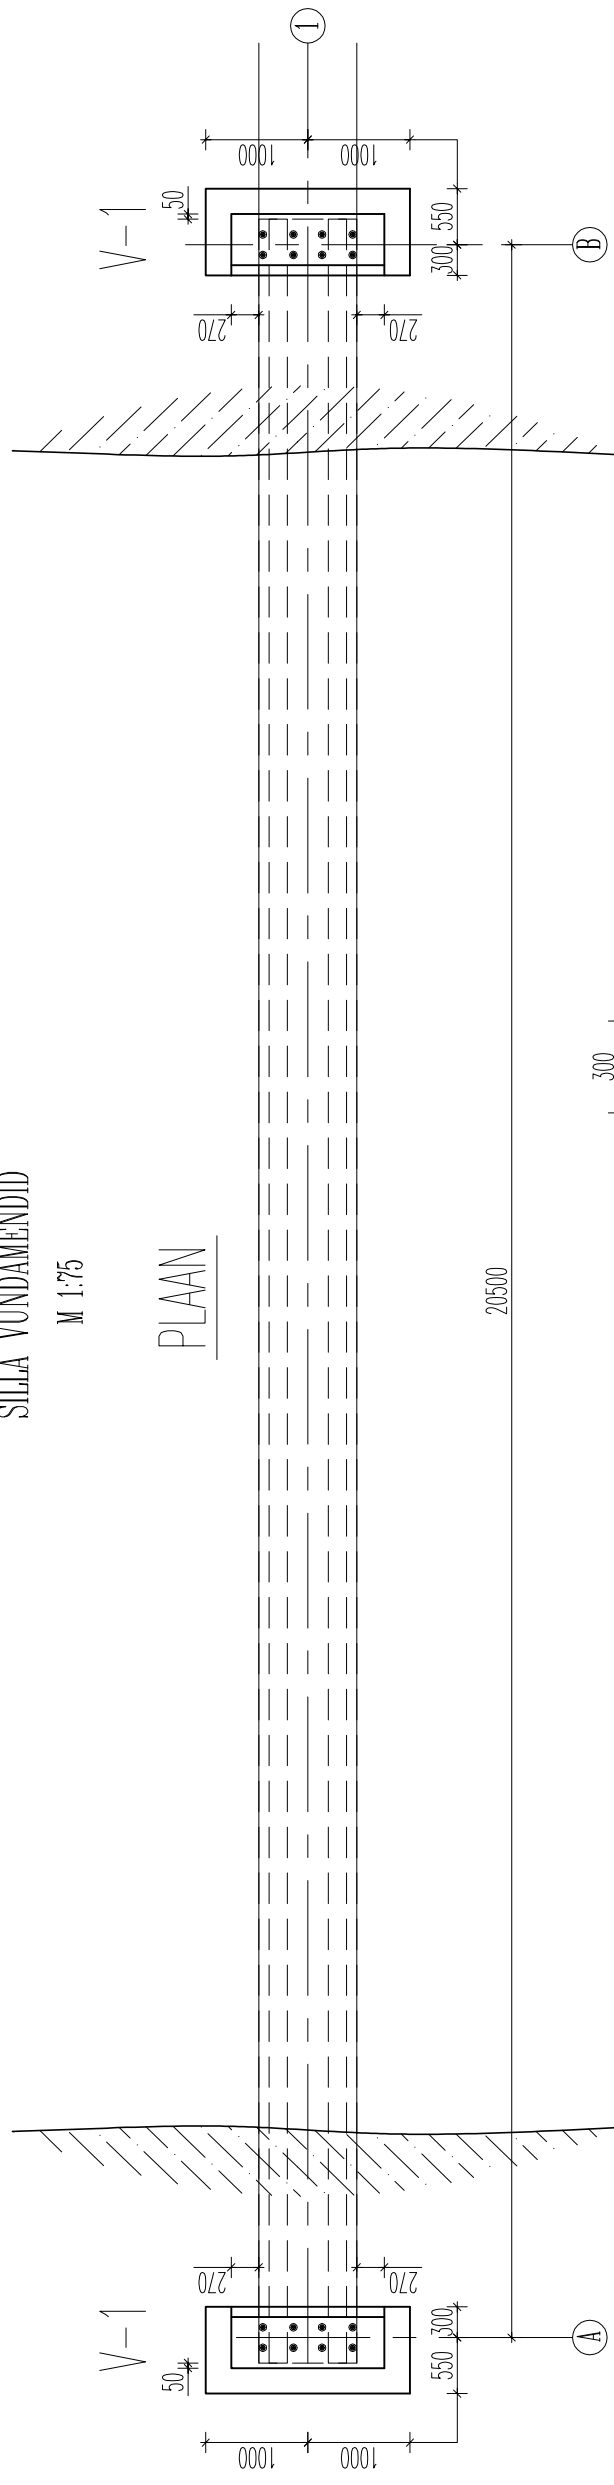

V-1 SARRUS

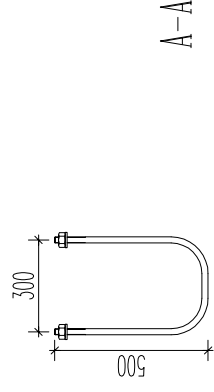

V-1 KUUU

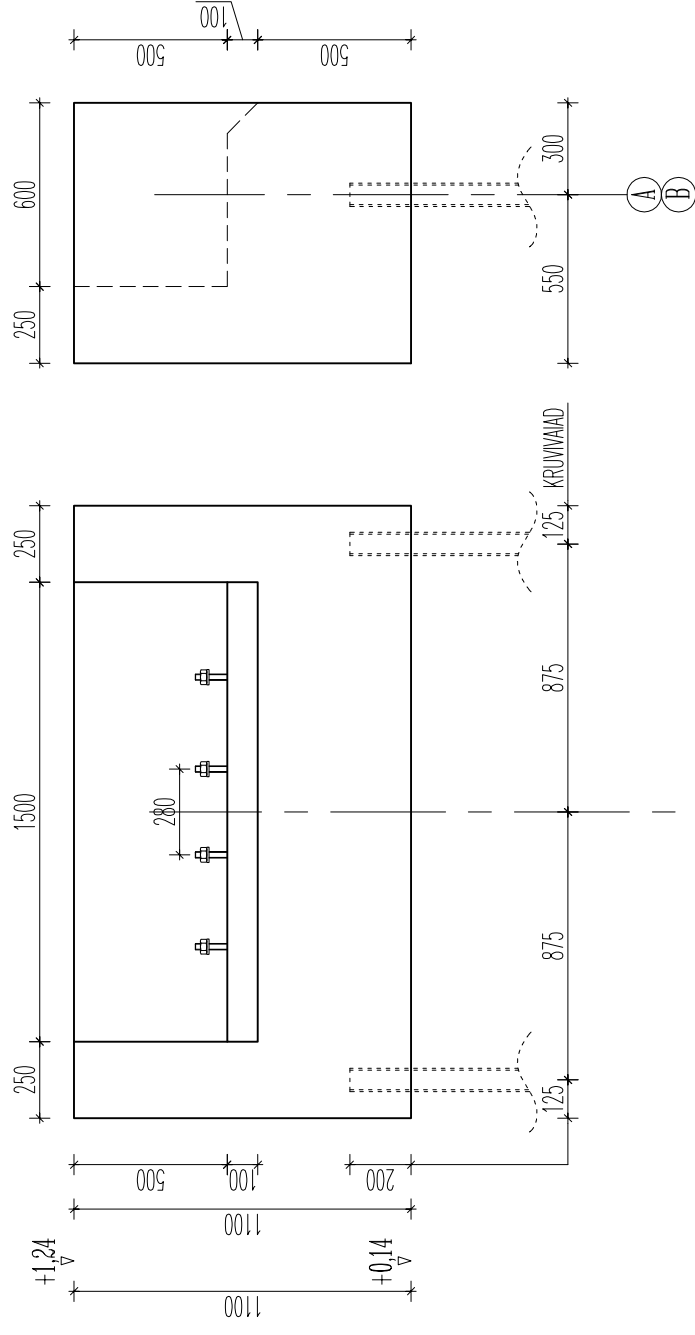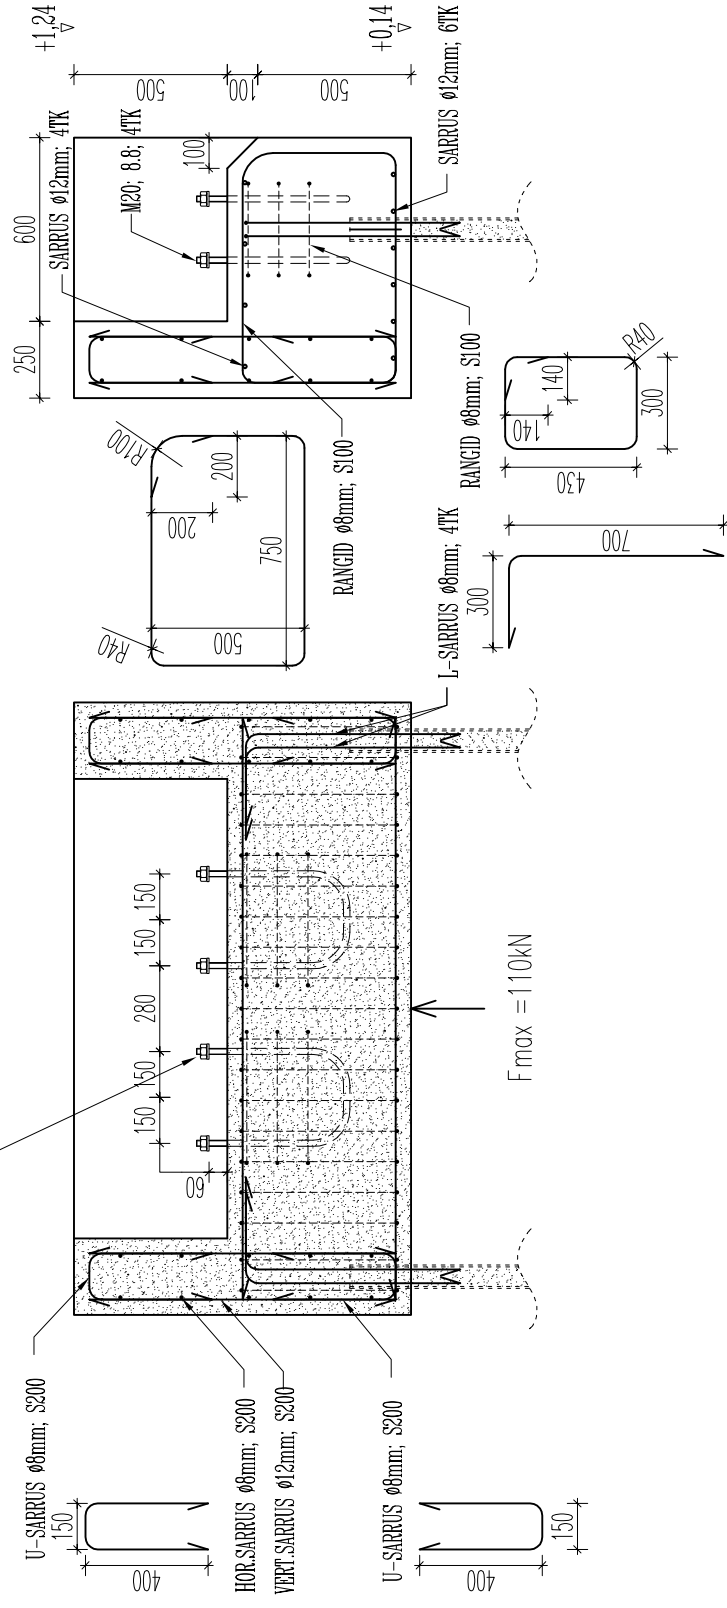
$$\begin{array}{c} \text{B} \\ | \\ \text{B} \end{array}$$


MATERJALID

KESKKONNAKLASS:	X04
BETOONI TUGEVUSKLASS:	C30/37
SARRUSE KLASS:	A500
SARRUSE KAITSEKIHT:	50MM
SARRUSE KAAAL:	115 KG
BETOONI MAHT:	1,5 M ³

MÄRKUSED

- * Antud max. koormus vundamendi all, vaiadele kokku.
- * Krui- või terasvaia margi ja rajamissügavuse määrab variatööde tegija.
- * Materjalide koosseis antud ühe vundamendi kohta.

