


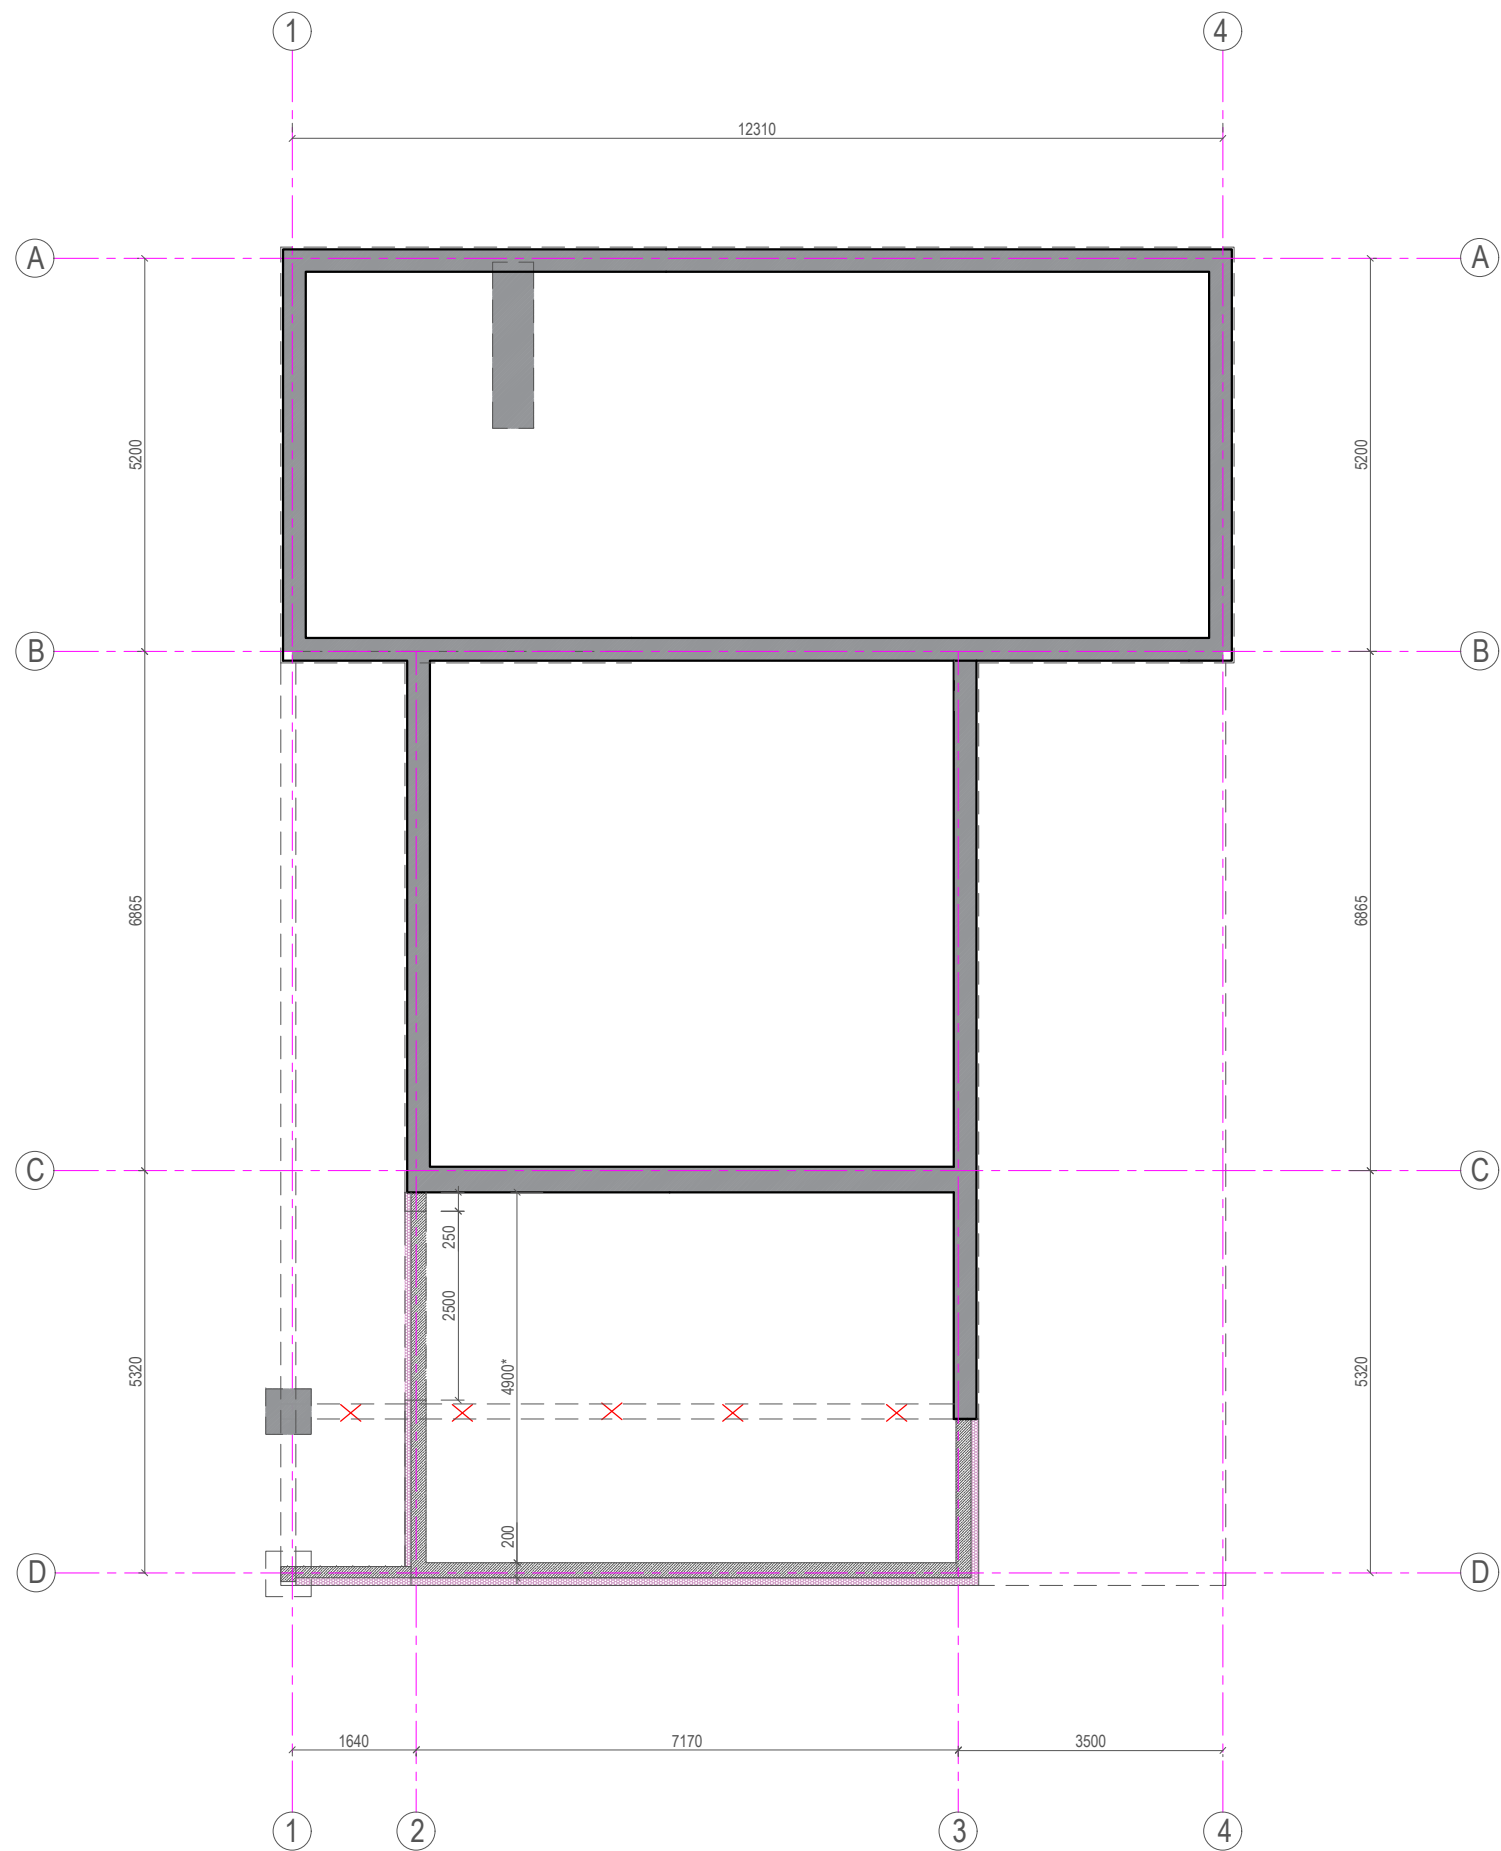

VUNDAMENDI PLAAN M1:100

TINGMÄRGID:

- Soojustus EPS 120 50 mm
- Fibo 3 200 mm
- Olemasolev konstruktsioon

MÄRKUSED:

Hoone laienduse vundament kavandatud Fibo 3 väikeplokist lintvundament
Soojustuseks EPS 50 mm.
Viimistluseks silikoonkrohv.
Vundamendi lahendus täpsustada konstruktiivse põhiprojektiga.
Terrassi laienduse vundament lahendada olemasoleva eeskujul.
Möödud täpsustada olemasoleva konstruktsiooni järgi.