


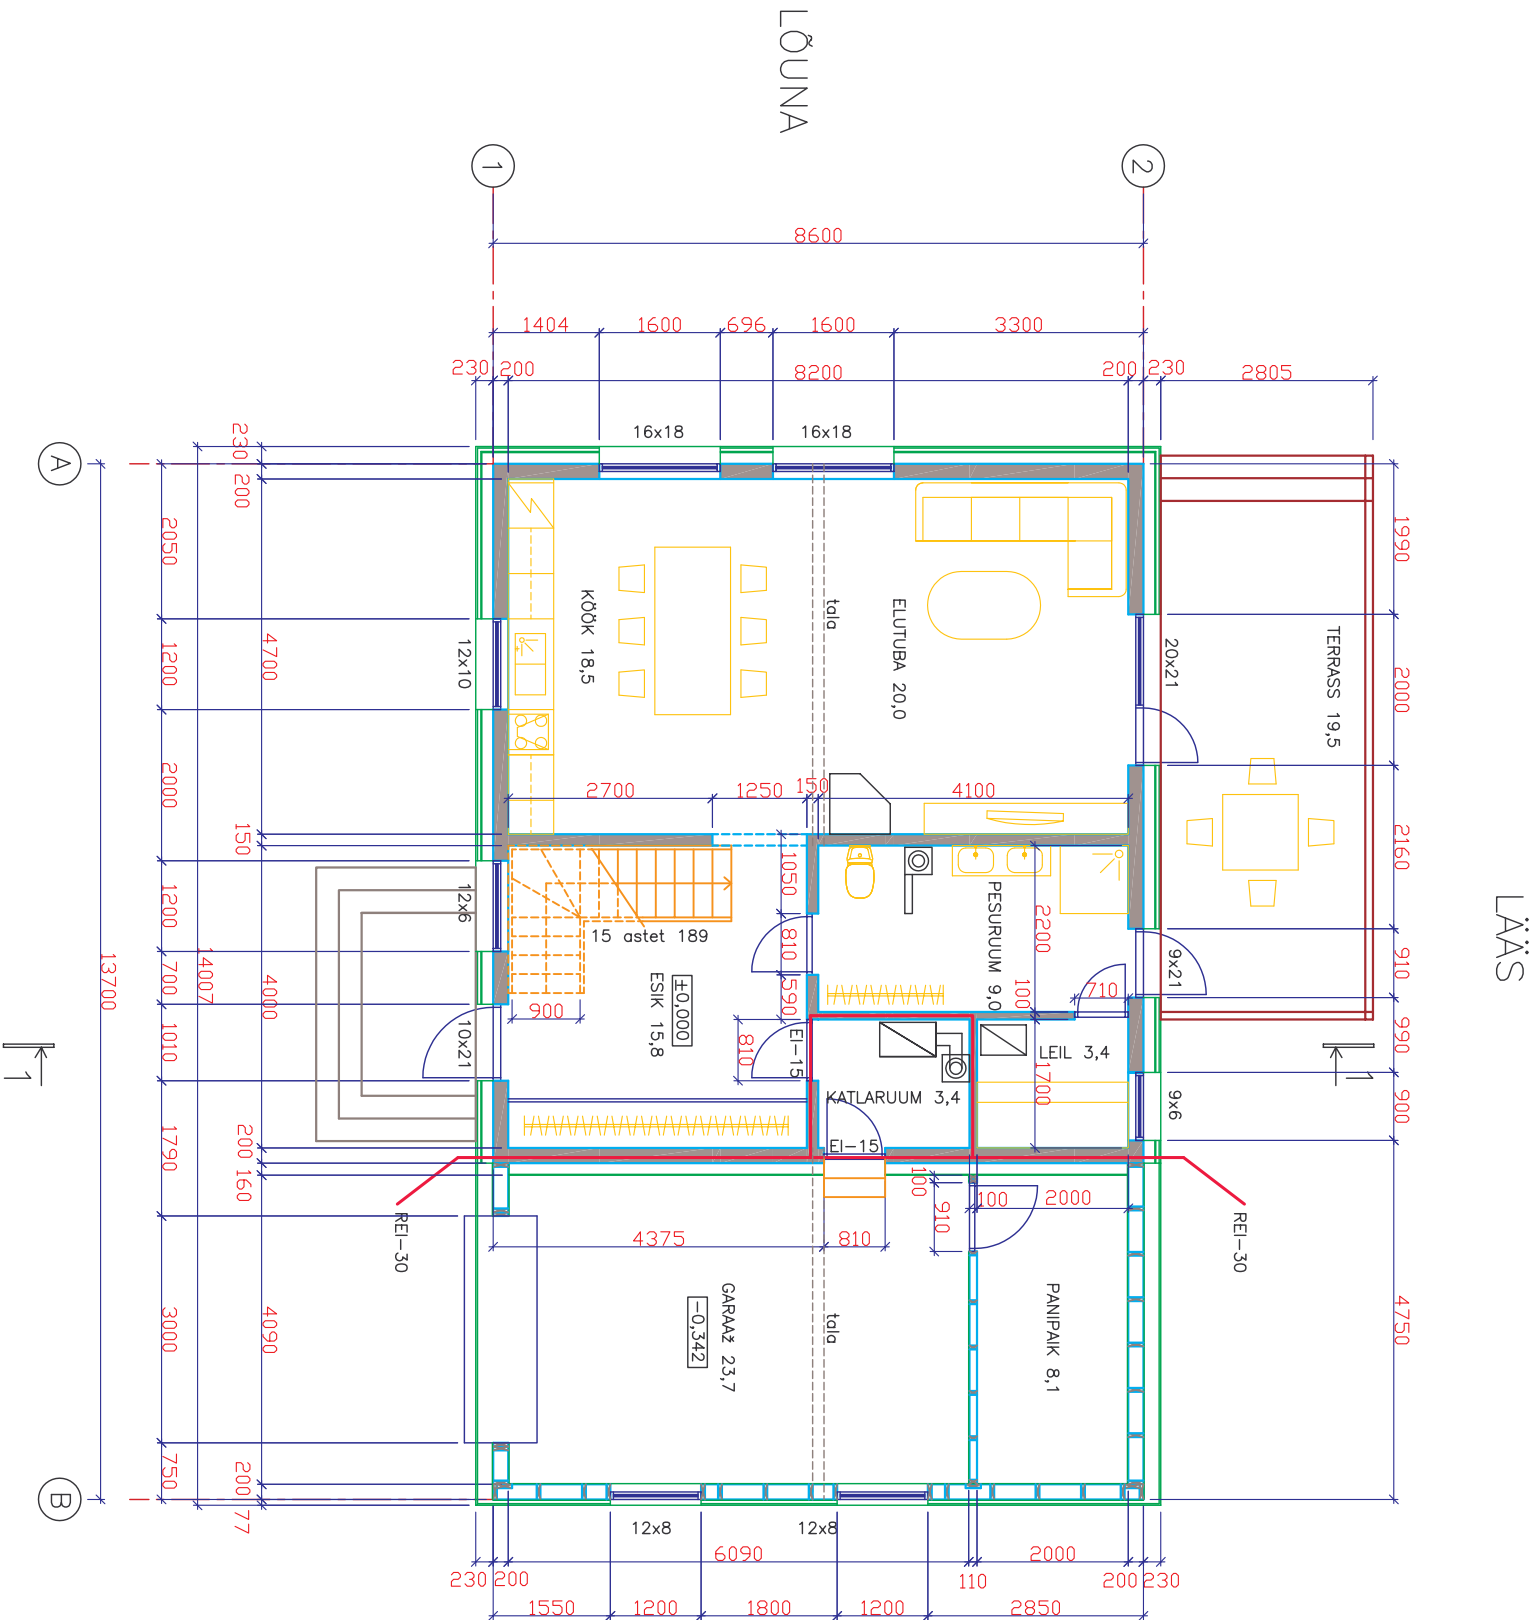

SEINA TÜÜBID

- FIBO SEIN
- PUITKARKASS SEIN

Töö nimetus		Mõõt: 1:100
ÜHEPEREELAMU "HANNES 170"		Stadium: eelprojekt



Projekteeris:	Allan Ojarand	Objekti asukoht:
Vastutav ins.:	Allan Ojarand	Tartu mk, Haaslava vald, Palupealse 4

Joonise nimetus:		1. KORRUSE PLaan
------------------	--	------------------

NATURAL HOUSE OÜ		Leht:2	Tähis:
Soola 7, 51014, Tartu		Leht:8	
Tel.: 5096854		PR-11-2009	
Registr.nr.: EE P000037			