


LÄÄS

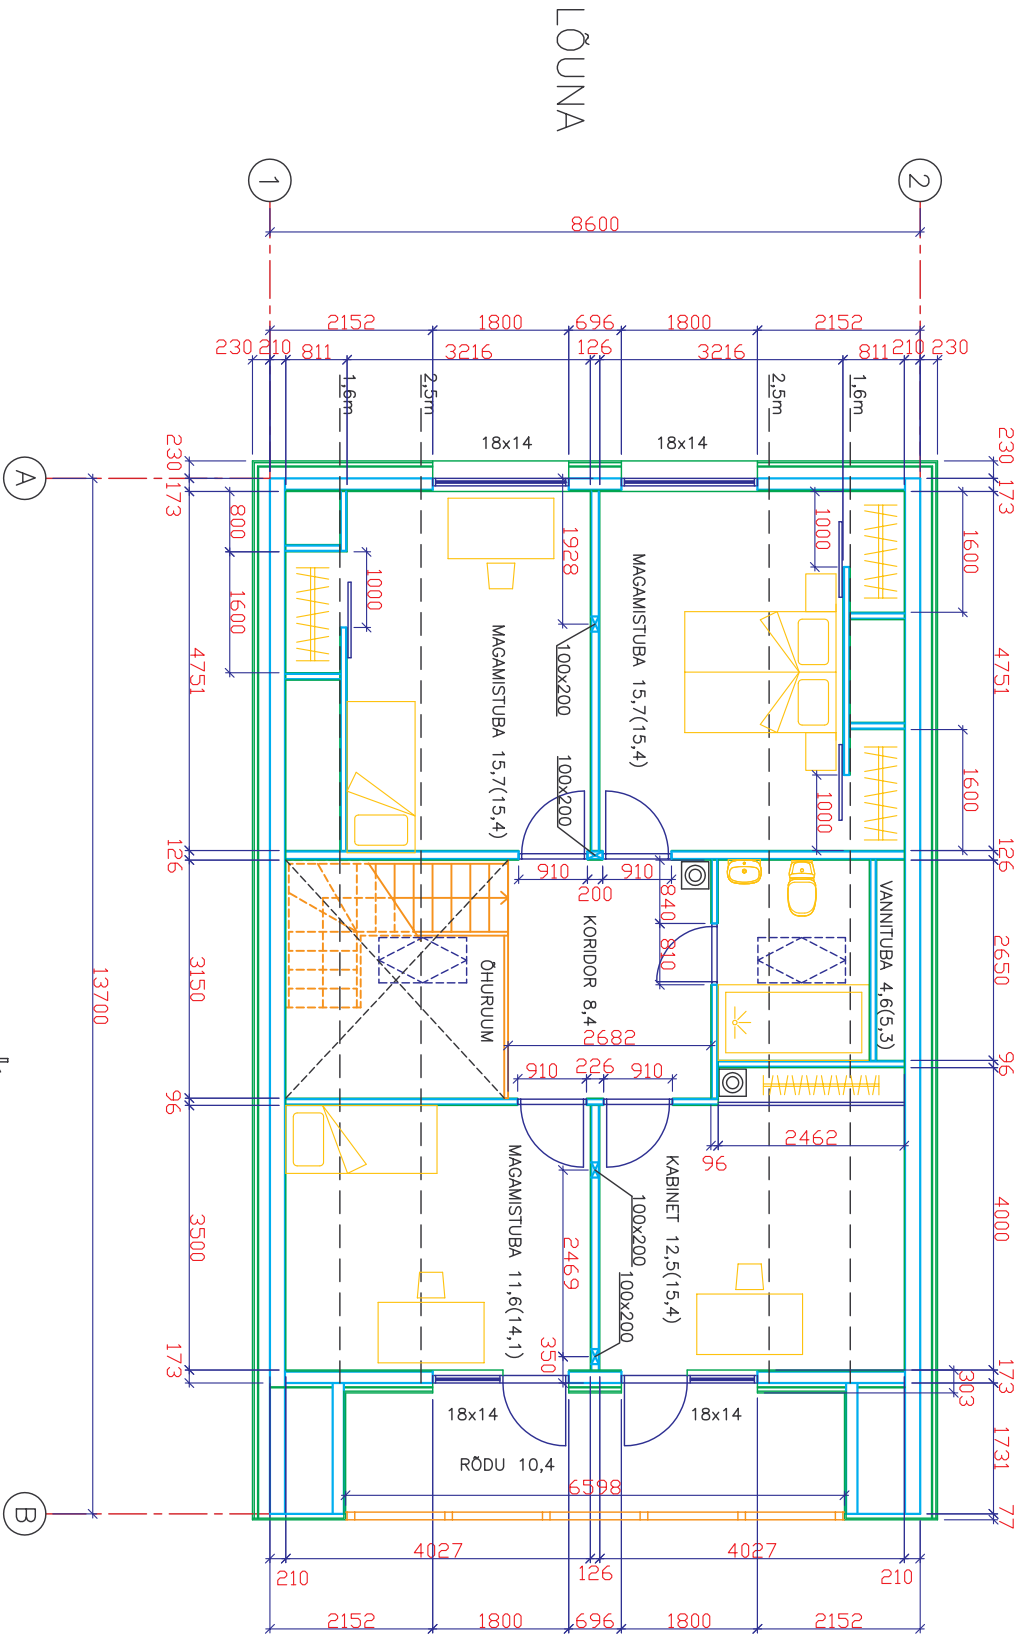

PÕHI

MÄRKUS:

MAGAMISTUBA 11,6(14,1) –
esimene nr. on arvutuslik pind,
sulgudes on põrandapind

	Töö nimetus		Mööd: 1:100	
	ÜHEPEREELAMU "HANNES 170"			Stadium: eelprojekt
	Projekteeris:	Allan Ojaraand	Objekti asukoht: Tartu mk, Haaslava vald, Palupealse 4	
Vastutav ins.:	Allan Ojaraand			
NATURAL HOUSE OÜ		Joonise nimetus: 2. KORRUSE PLaan		
Soola 7, 51014, Tartu		Leht:3	Tähis: PR—11—2009	
Tel.: 5096854		Lehti:8		
Registr.nr.: EE P000037				