


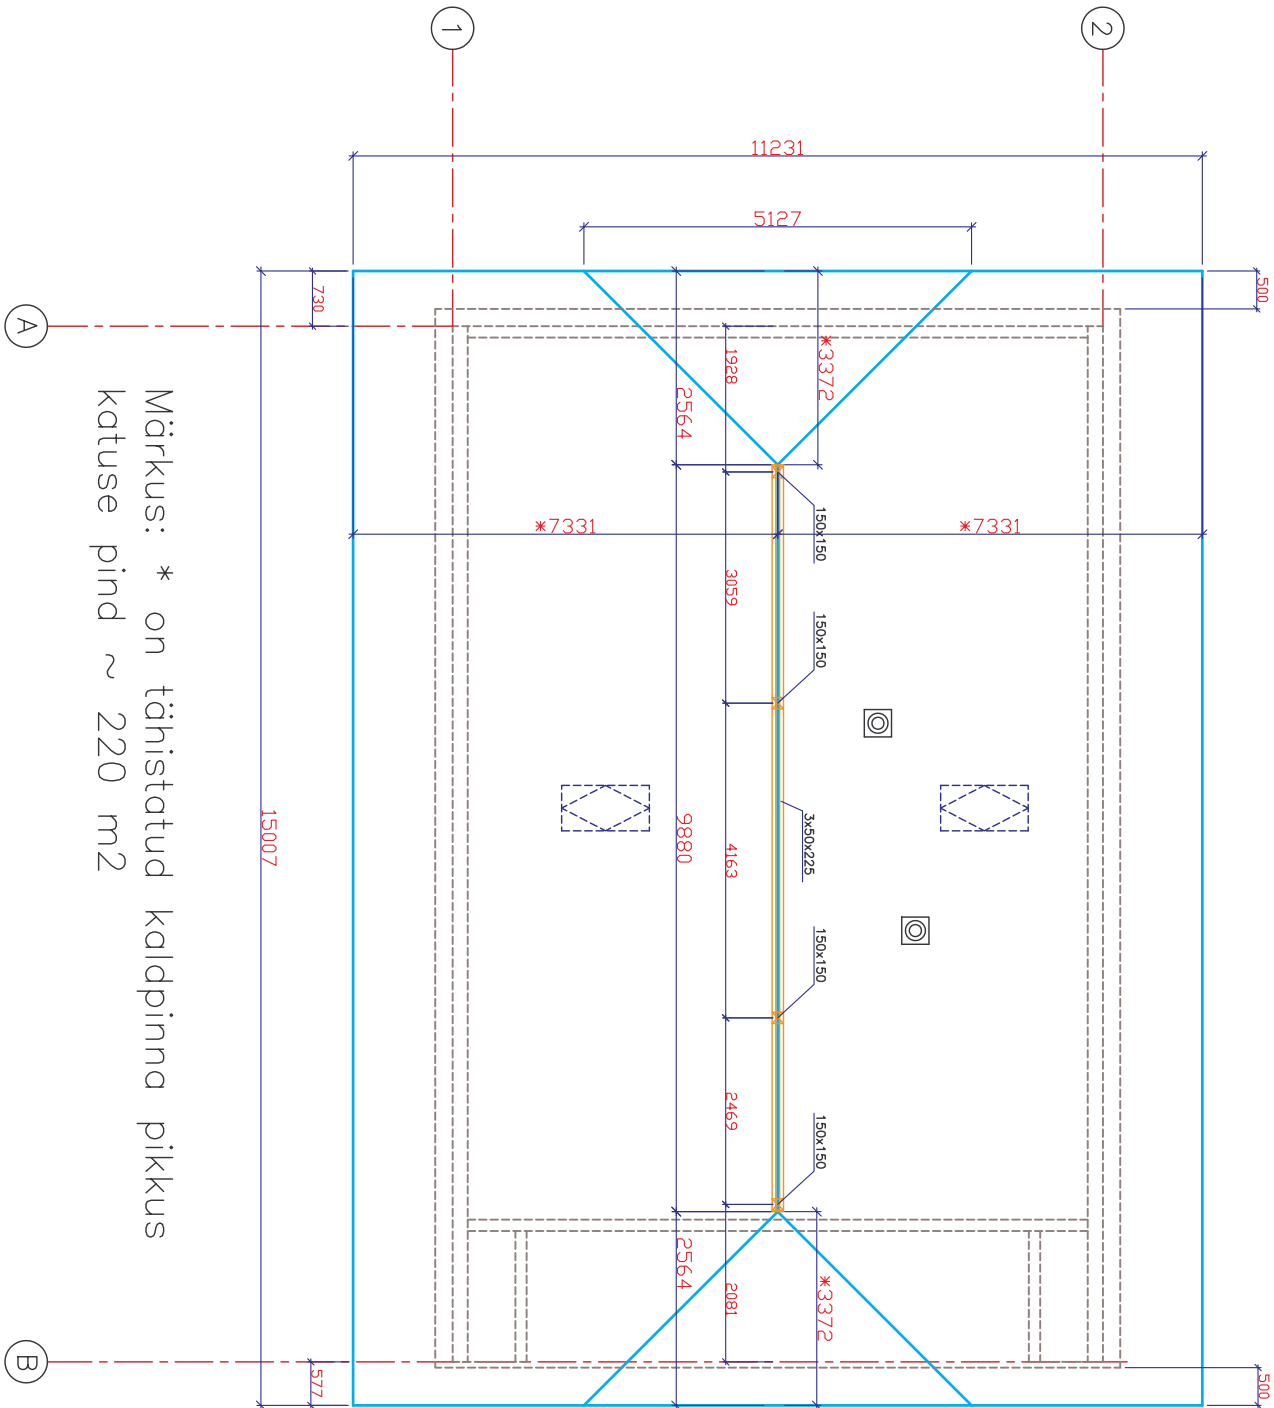

Märkus: * on tähistatud kaldpinna pikkus
katuse pind ~ 220 m2

	Töö nimetus		Möödt: 1:100	
	ÜHEPEREELAMU "HANNES 170"			Staadium: eelprojekt
	Projekteeris:	Allan Ojarand	Objekti asukoht: Tartu mk, Haaslava vald, Palupealse 4	
	Vastutav ins.:	Allan Ojarand		
NATURAL HOUSE OÜ		Joonise nimetus:	KATUSE PLAAN	
Soola 7, 51014, Tartu		Leht:7	Tähis:	
Tel.: 5096854		Lehti:8	PR—11—2009	
Registr.nr.: EE P000037				