


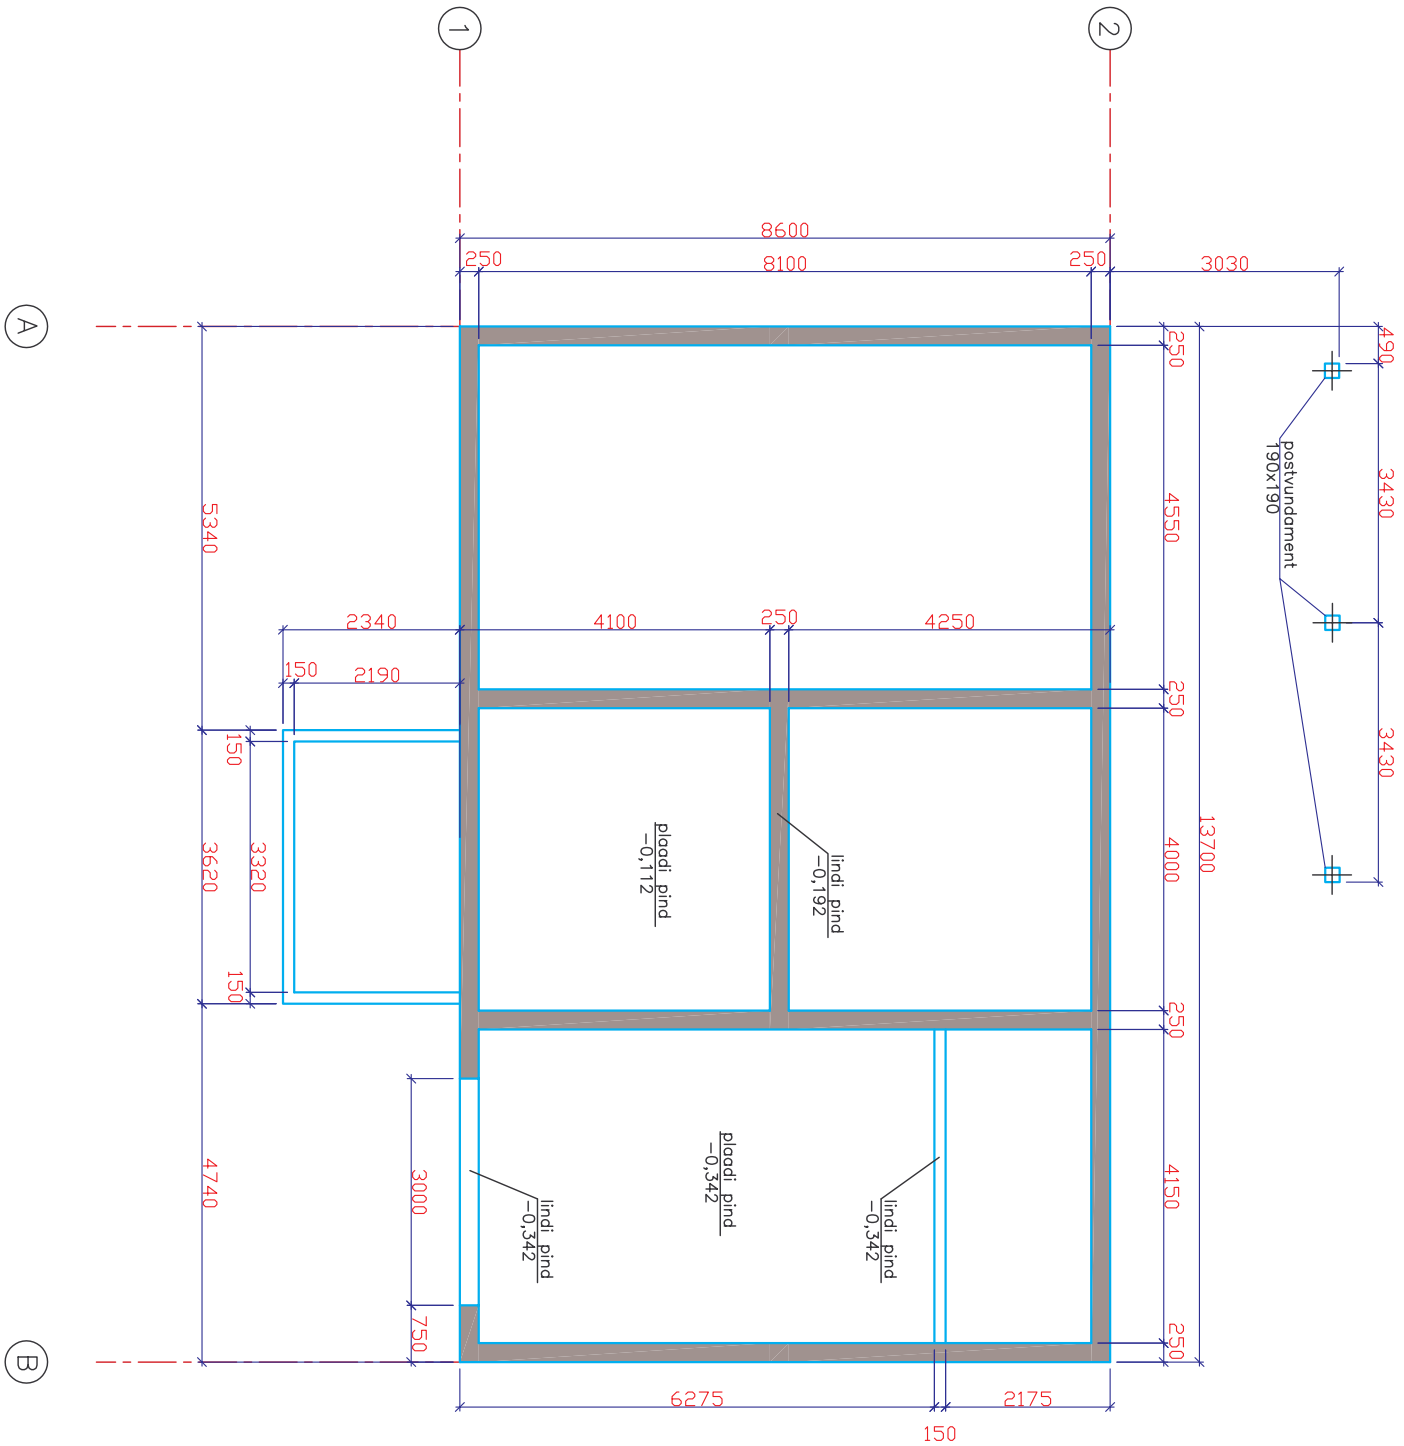

	Töö nimetus		Mõõt: 1:100	
	ÜHEPEREELAMU "HANNES 170"			Stadium: eelprojekt
	Projekteeris:	Allan Ojarand	Objekti asukoht: Tartu mk, Haaslava vald, Palupealse 4	
	Vastutav ins.:	Allan Ojarand		

NATURAL HOUSE OÜ		Joonise nimetus: VUNDAMENDI PLaan	
Soola 7, 51014, Tartu			
Tel.: 5096854	Registr.nr.: EE P000037	Leht:8	Tähtis: PR-11-2009
		Lehti:8	