



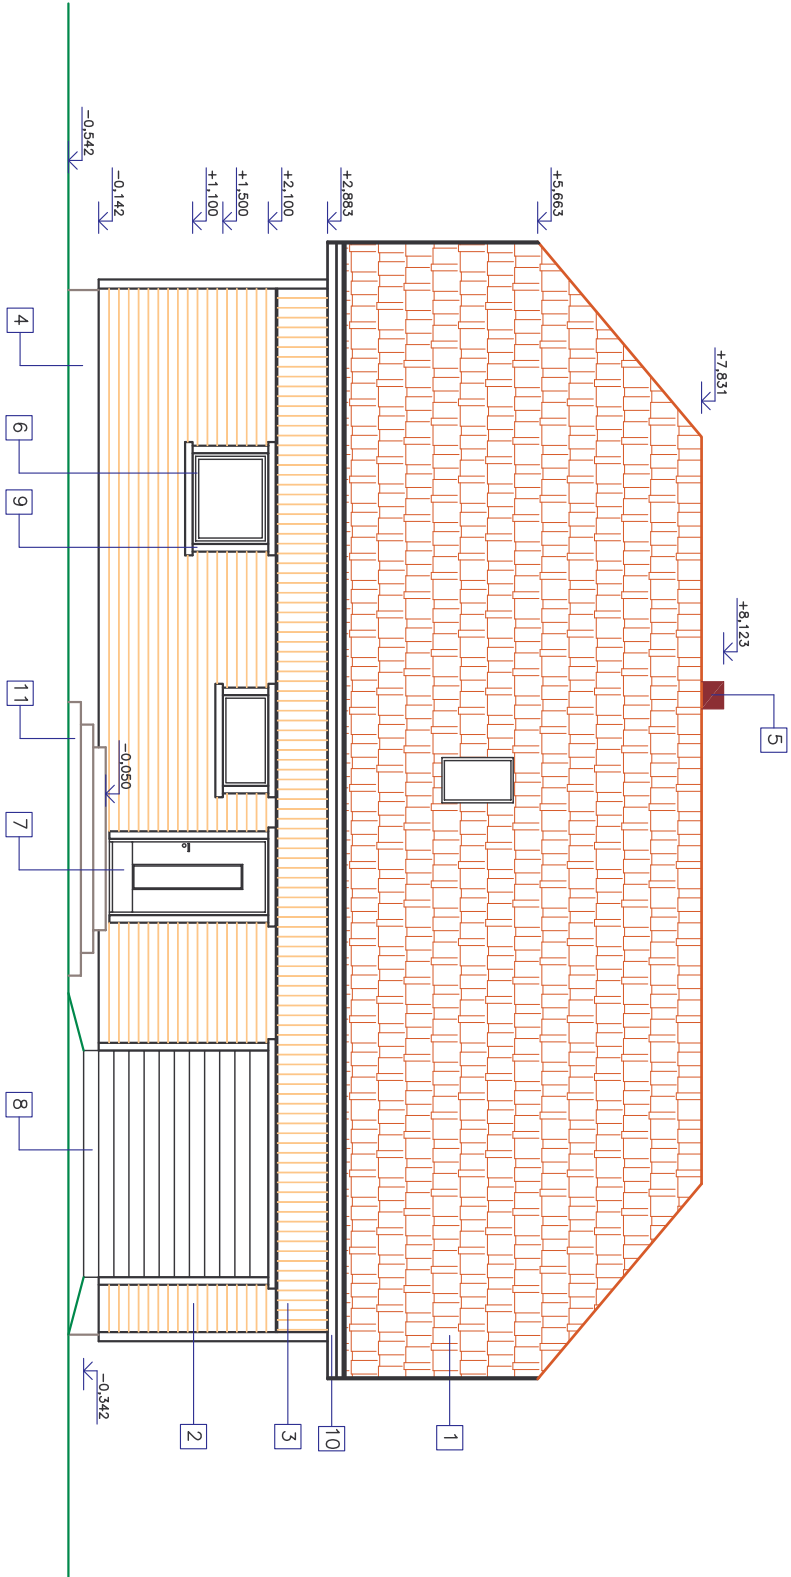

VAADE IDAST

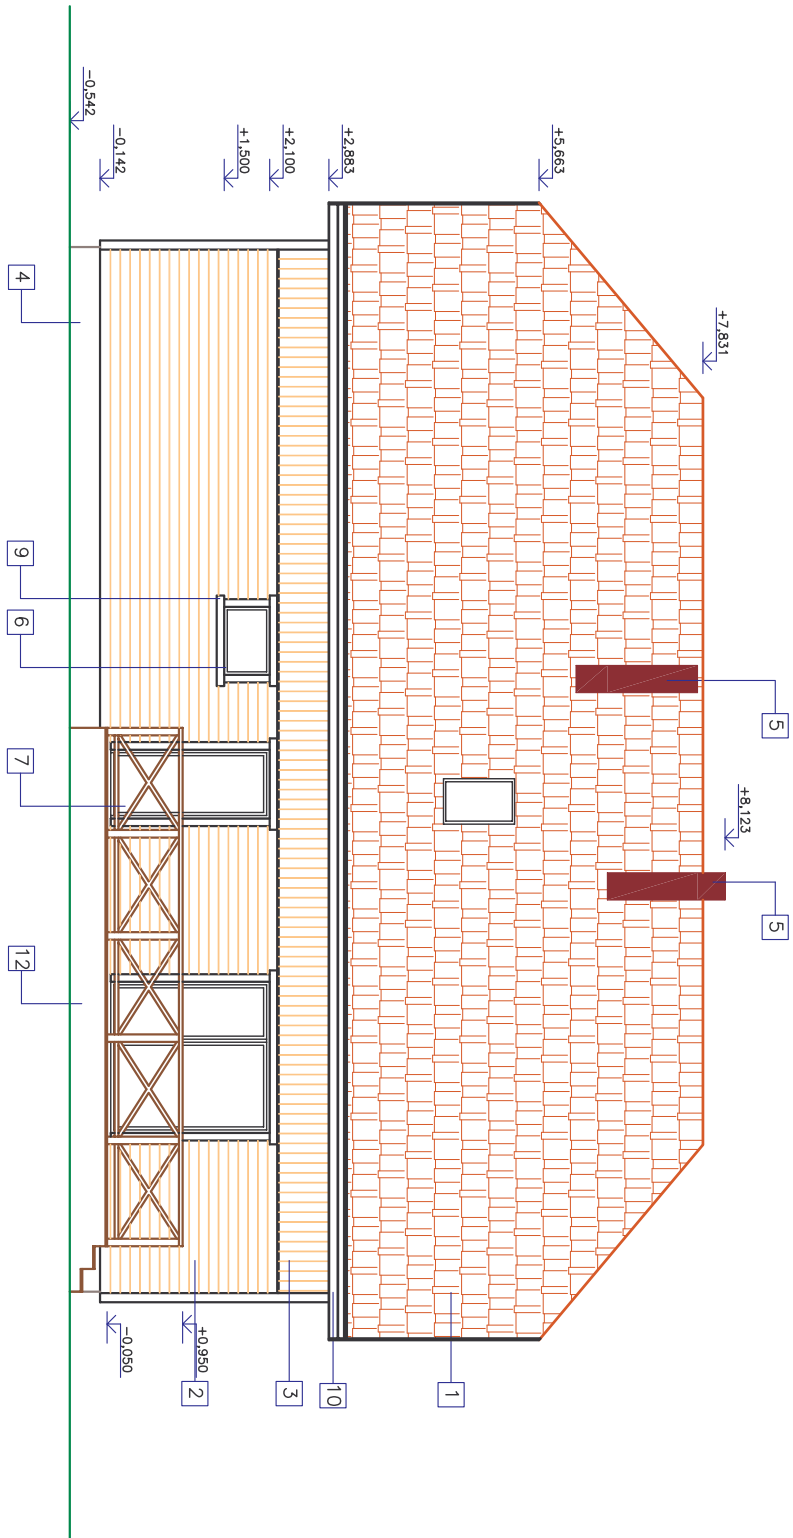

VAADE LÄÄNEST

VÄLISVIIMISTLUS

- 1

BETOOKKIV/– punane antiik

2

HORIS. LAUDIS – hele

3

VERT. LAUDIS – hele

4

KIVIIMITATSIOON – tumepruun

5

MOODULKORSTEN – tumepruun

6

PUTAKNAD – valge
- 7

PUTUKS – tumepruun

8

MOODLUKS – tumepruun

9

AVA PIIRDELAUD – valge

10

RÄÄSTAKAST/LAUD – valge

11

BETOOTREPP – hall

12

PUTTERRASS – immutatud

	Töö nimetus		Mõõt: 1:100	
	ÜHEPEREELAMU "HANNES 170"		Stadium: eelprojekt	
Projekteeris:	Allan Ojaraand		Objekti asukoht: Tartu mk, Haaslava vald, Palupealise 4	
Vastutav ins.:	Allan Ojaraand			
			Joonise nimetus: VAADE IDAST, VAADE LÄÄNEST	
NATURAL HOUSE OÜ		Leht:5	Tähis: PR—11—2009	
Soola 7, 51014, Tartu		Lehti:8		
Tel.: 5096854		Registr.nr.: EE P000037		