


|                                         |
|-----------------------------------------|
| KATUSEKATE                              |
| LATT–ROOVITUS 40X40                     |
| ALUSKATE                                |
| TUULUTUSPILU                            |
| TUULETÕKKEPLAAT (KIPS) 13mm             |
| SARIKAD 60X180 VAHEL MIN.VILLISOOJUSTUS |
| ÕHUTÕKE+LATID45X45                      |
| KIPSPLAAT GN 13                         |

|                  |
|------------------|
| LAUDPÕRAND 40 MM |
| ALUSPÕRAND       |
| LAETALA          |

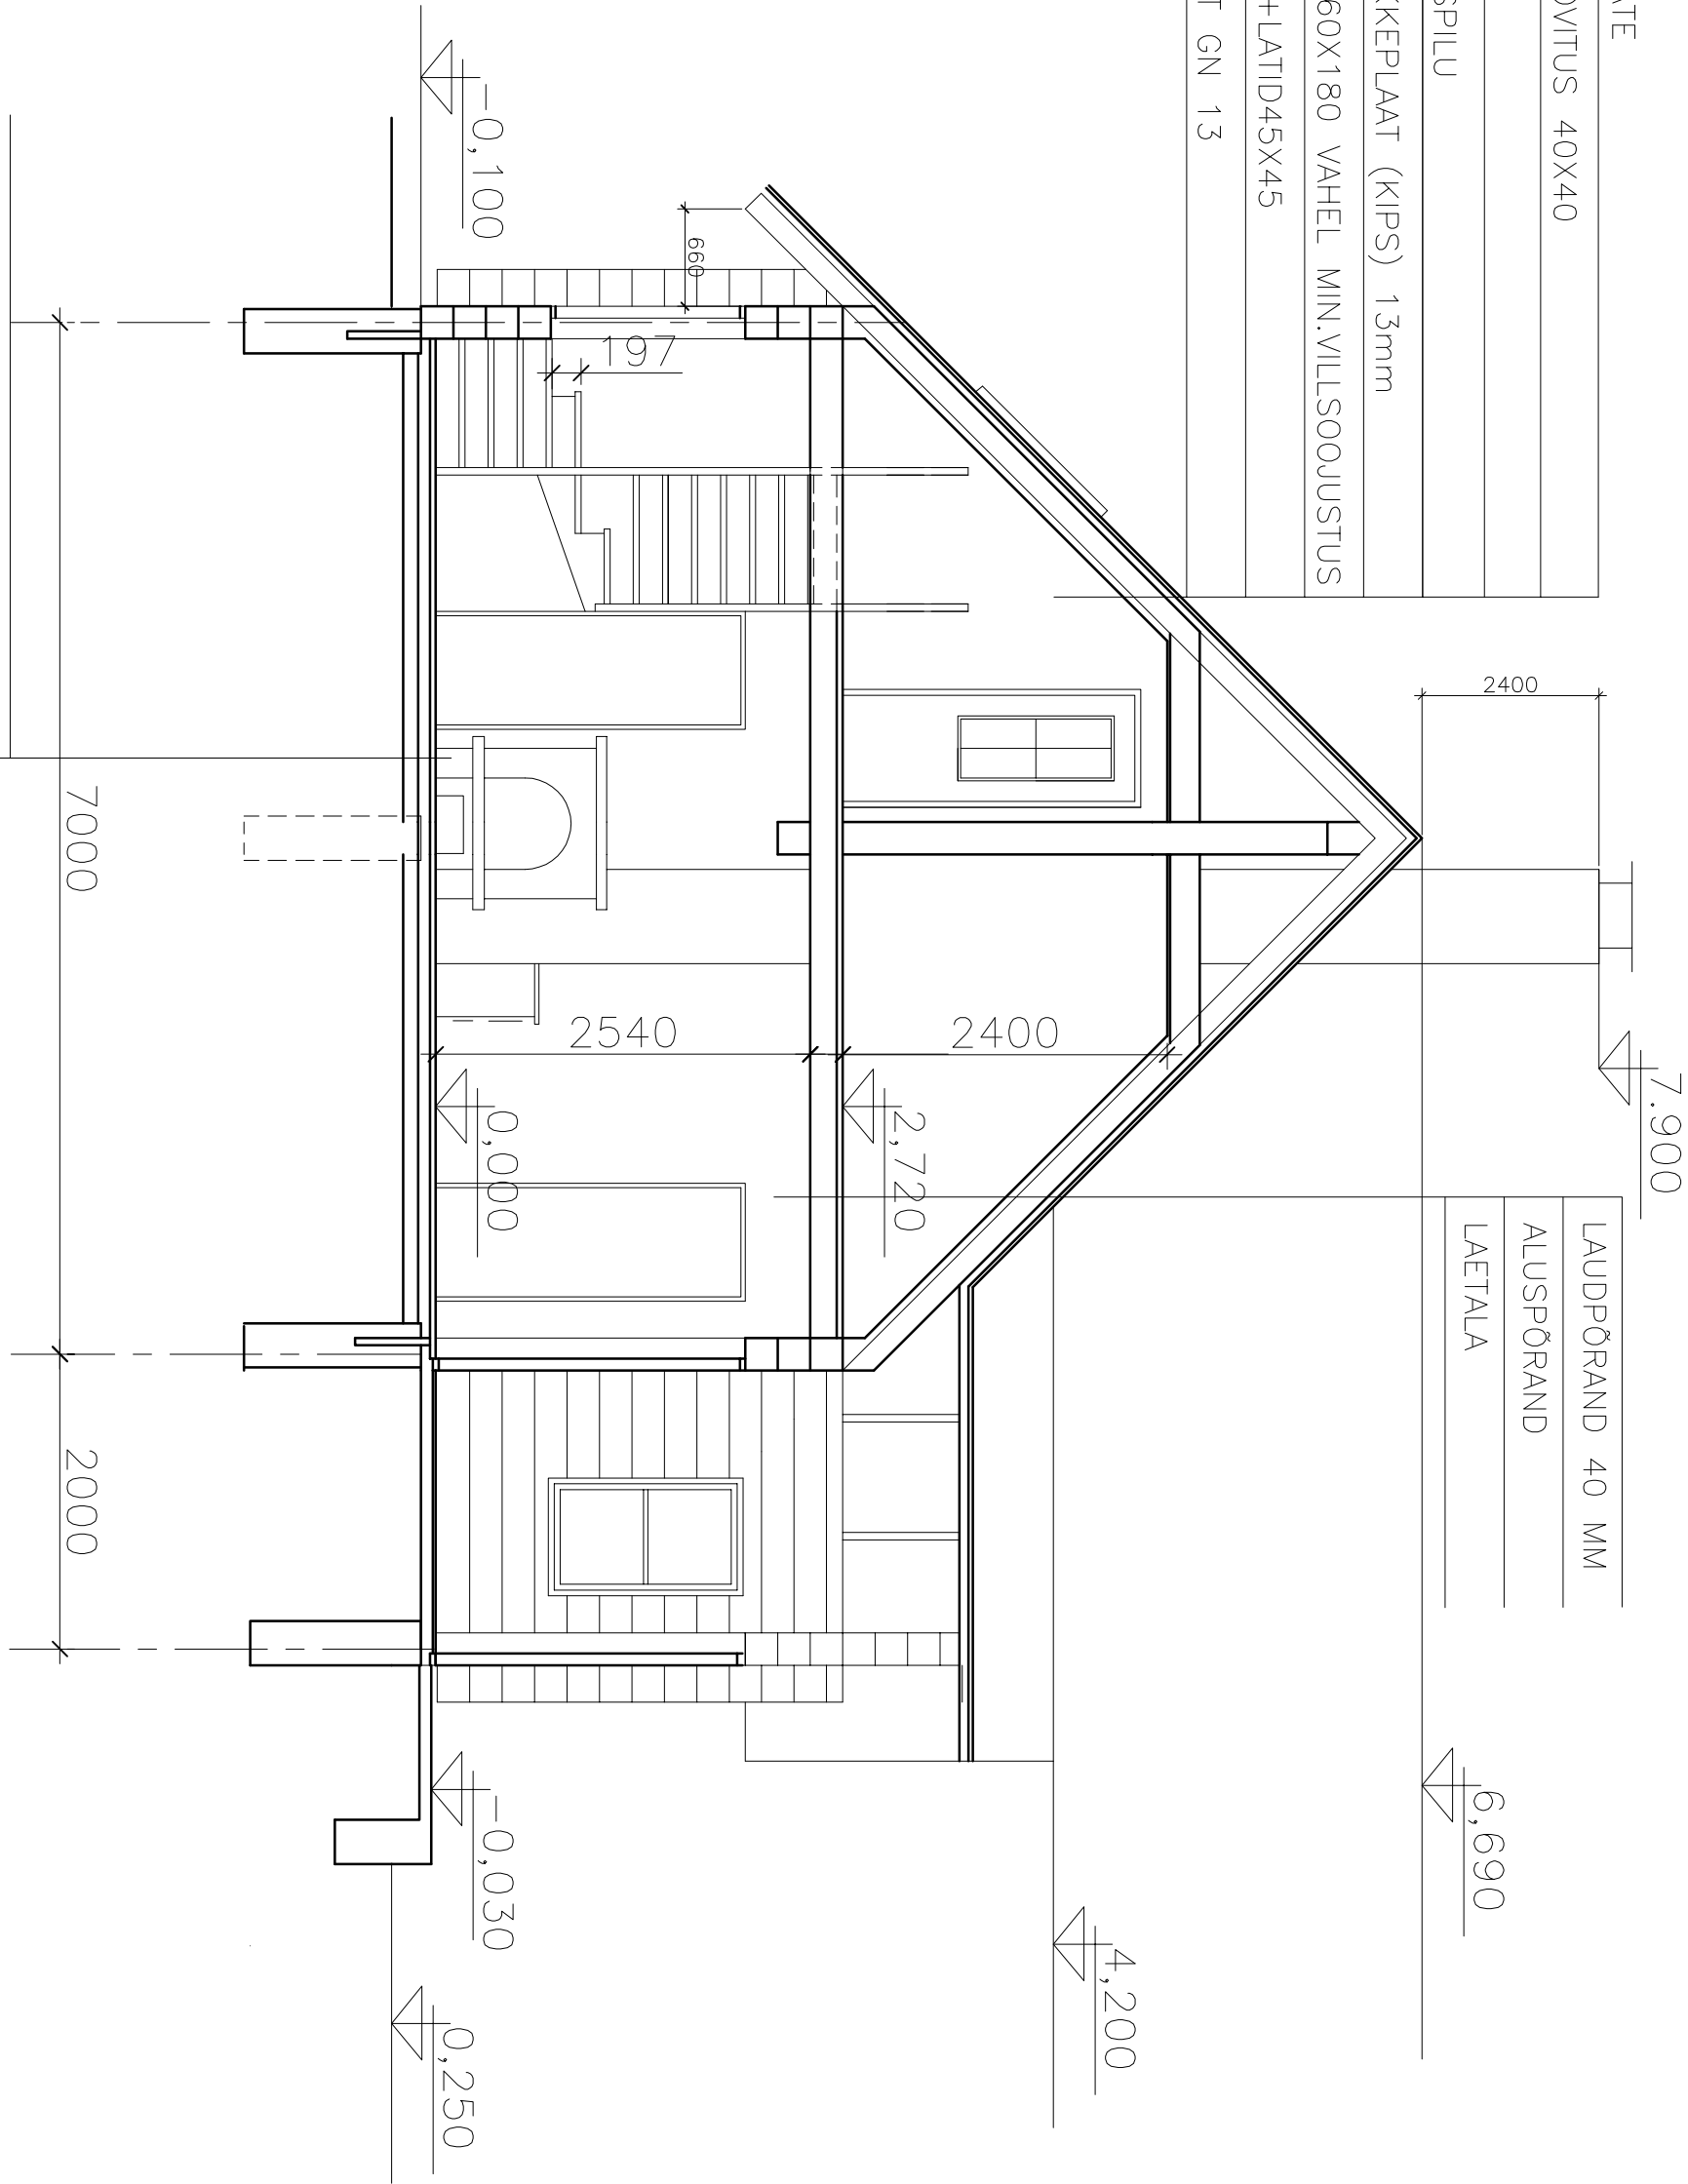

|                                 |
|---------------------------------|
| LAUDPÕRAND 40 MM                |
| LAAGID 40 MM                    |
| NIISKUSTÕKE                     |
| ARMEERITUD BETOON 80 MM         |
| VAHTPOLÜSTÜREEN SOOJUSTUS 50 MM |
| LIIVAST ALUS                    |

|                                                          |      |
|----------------------------------------------------------|------|
| SAARE MAAKOND, PIHTLA VALD, SUURE ROOTSI KÜLA, KANEPI MÜ |      |
| EHITAJA: ENDWI EHITUS OÜ                                 |      |
| LÕIGE A–A                                                | 1:50 |