


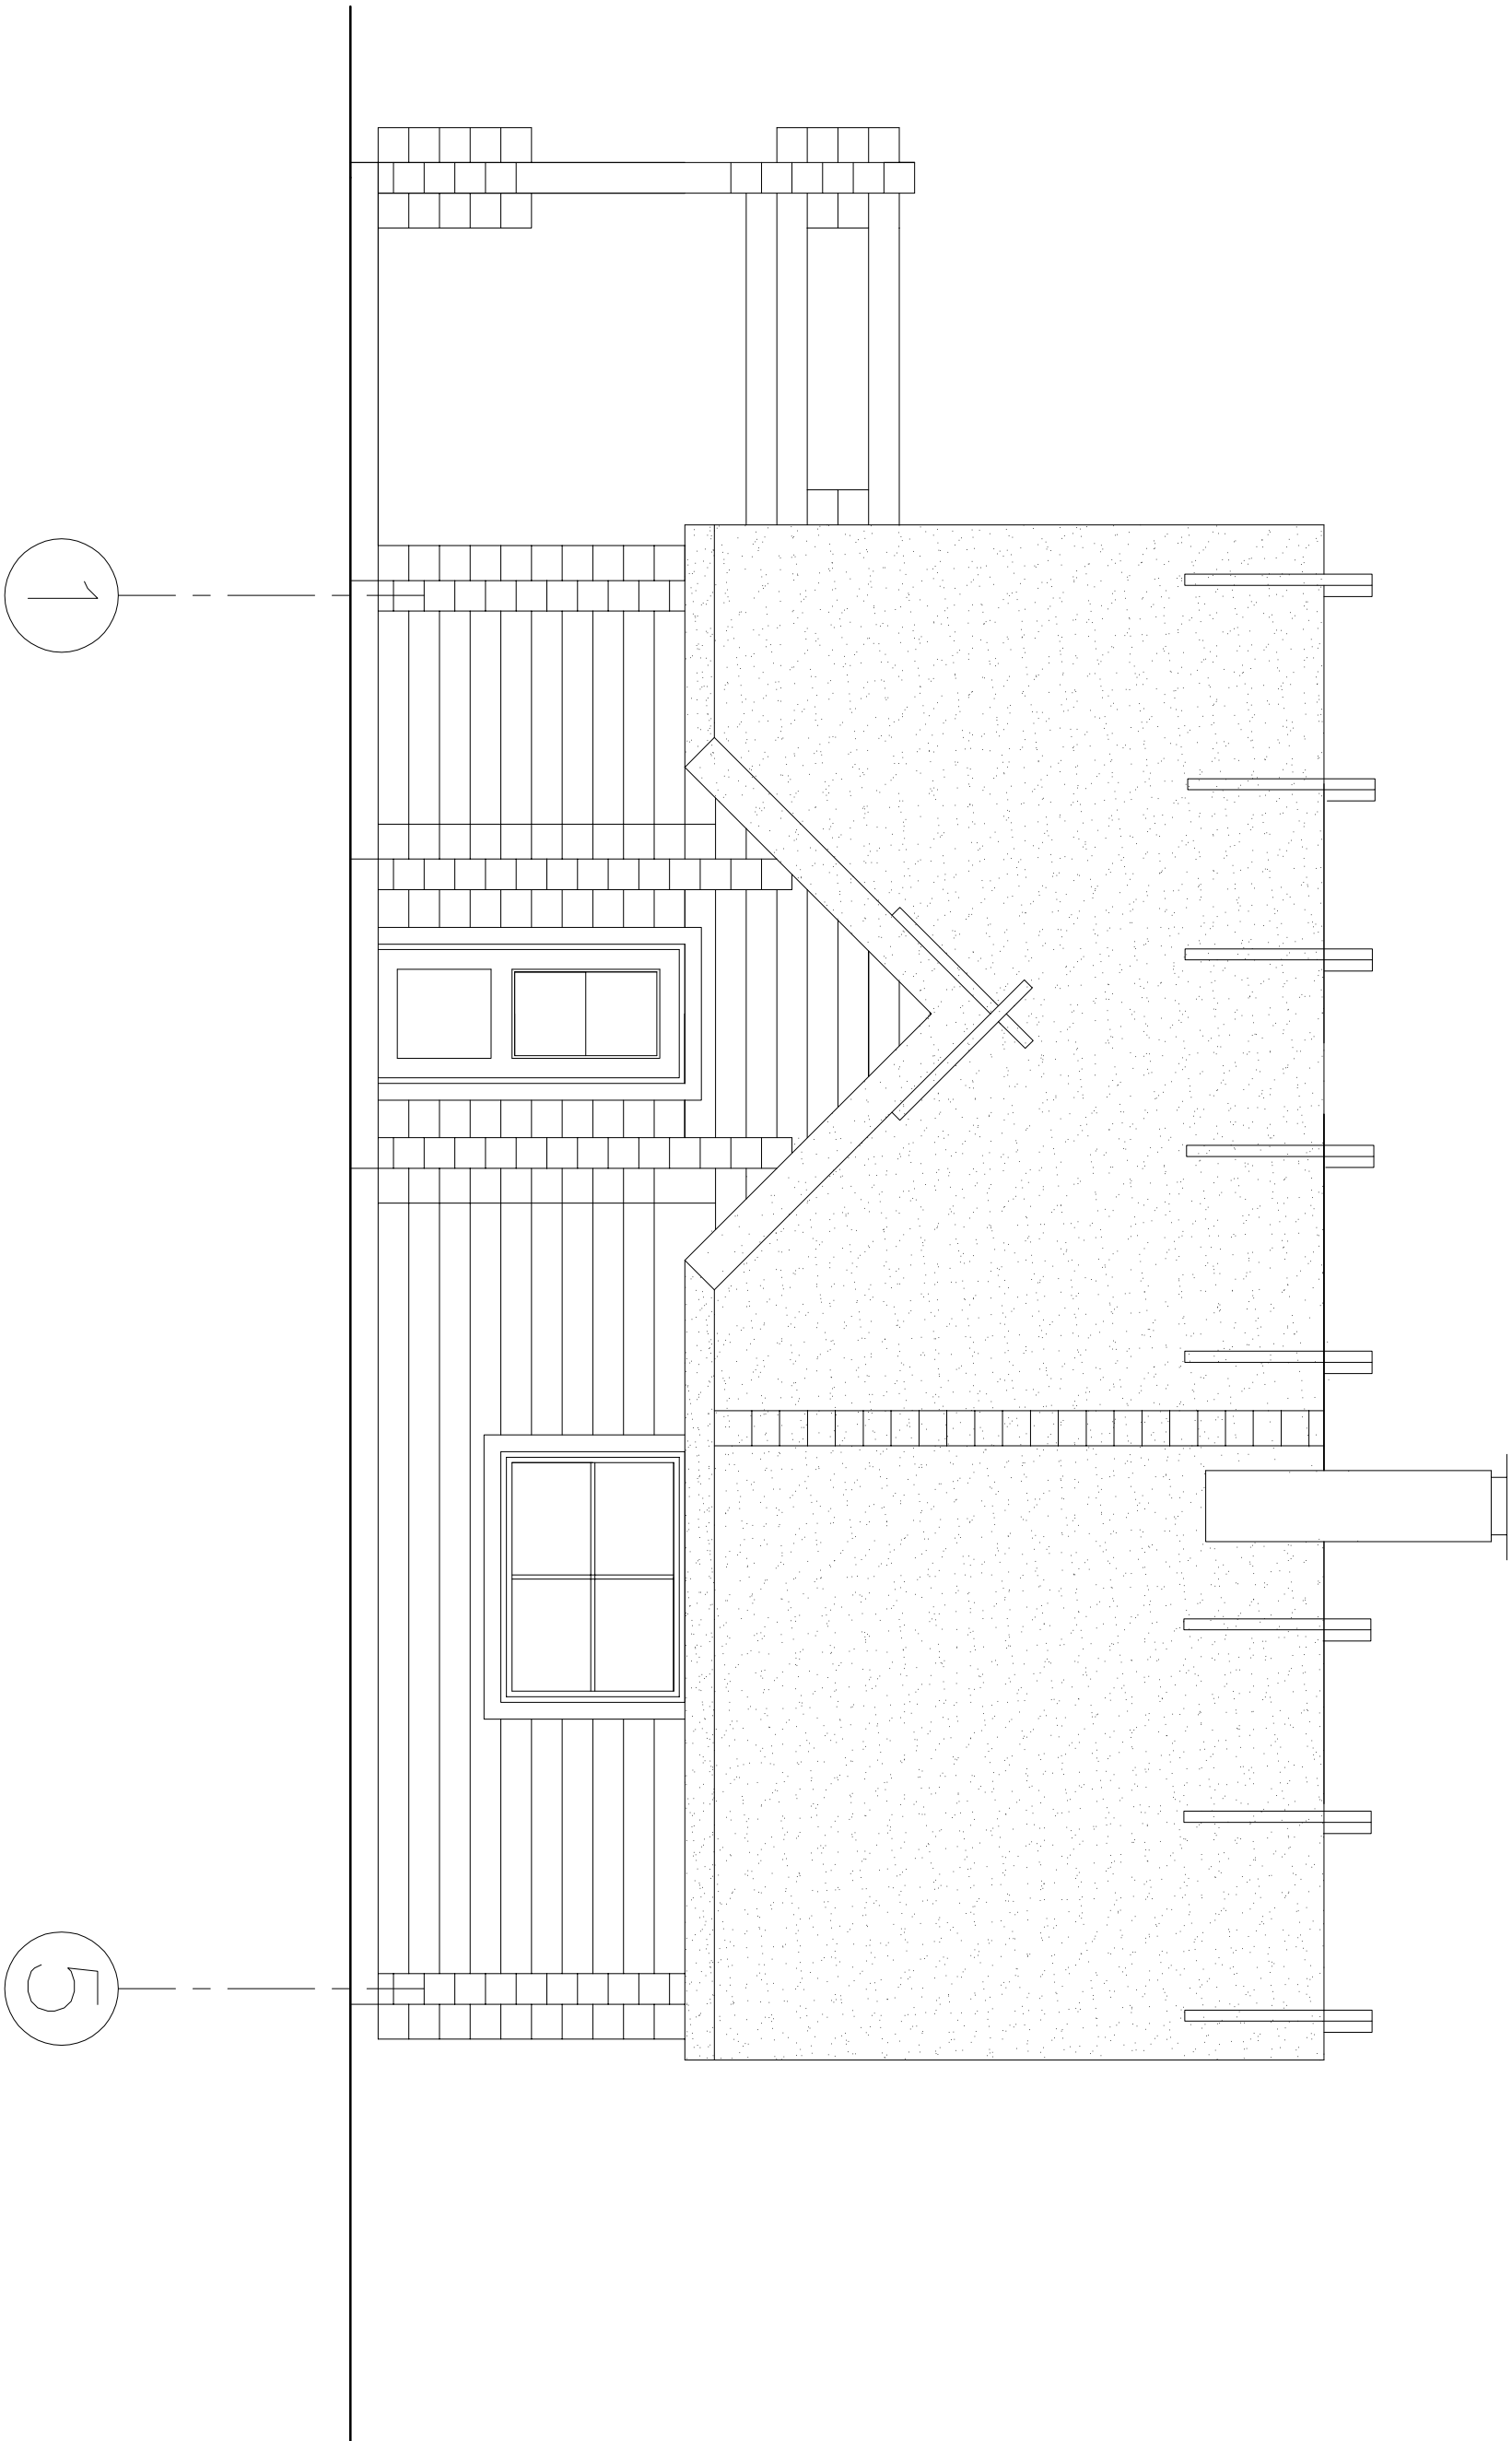

SAARE MAAKOND, PIHTLA VALD, SUURE ROOTSI KÜLA, KANEPI MÜ	
EHITAJA: ENDWI EHTUS OÜ	
ESIVAADE	
1:100	