


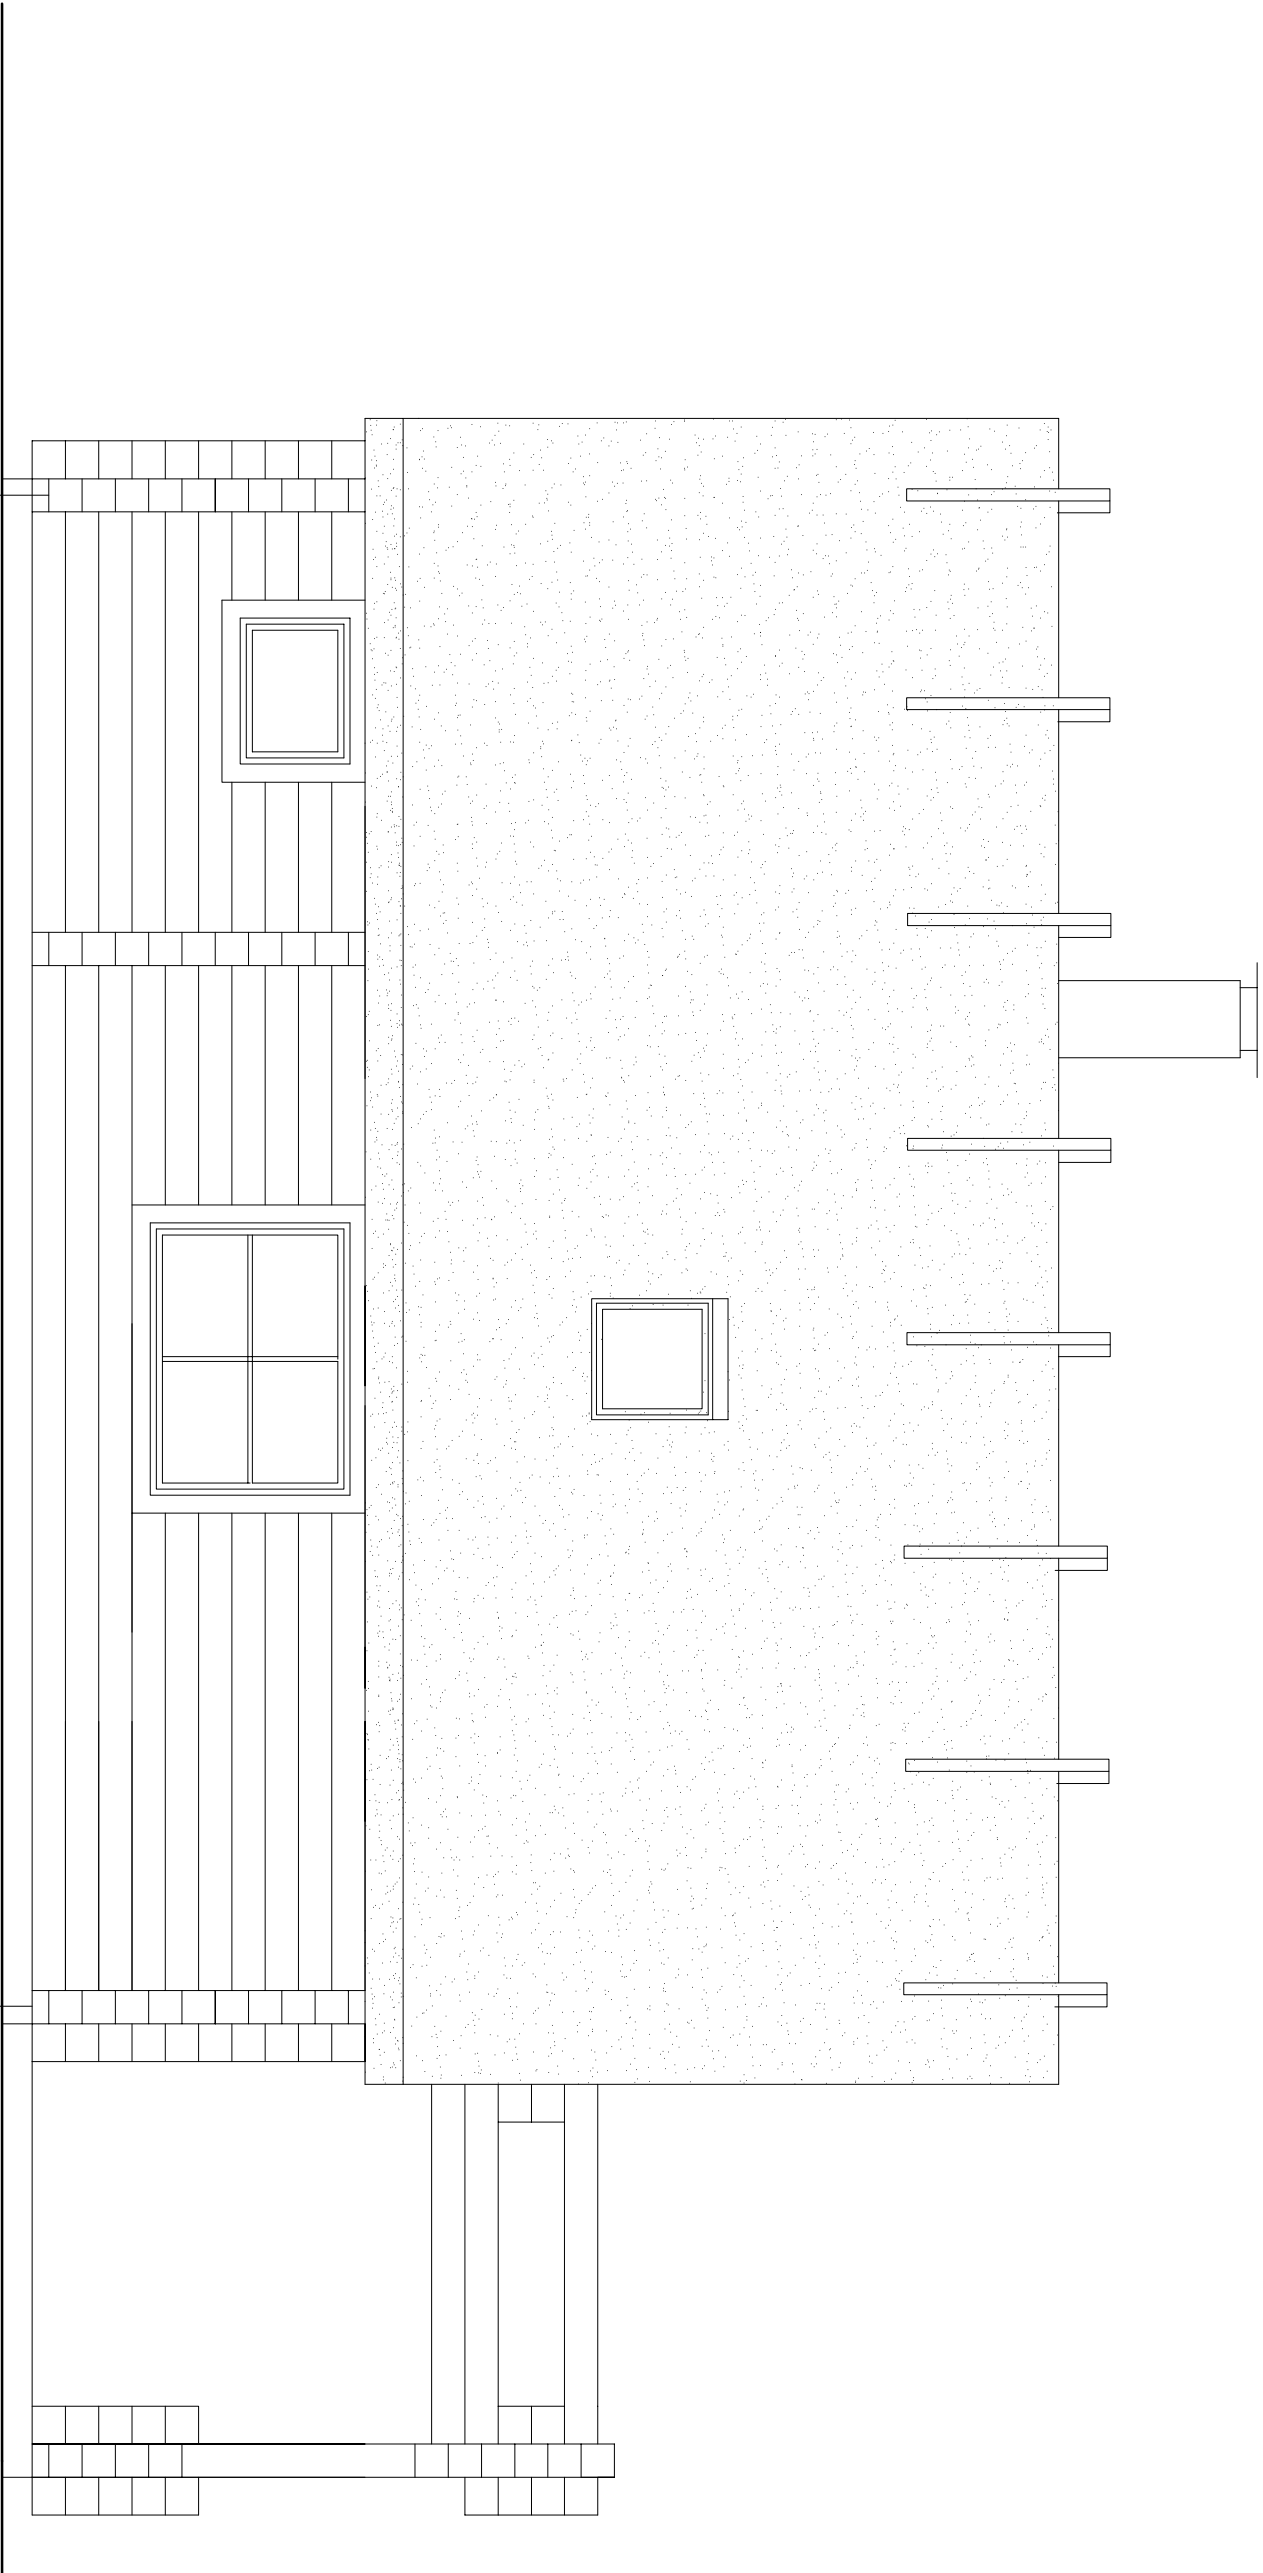

SAARE MAAKOND, PIHTLA VALD, SUURE ROOTSI KÜLA, KANEPI MÜ		AE-5
EHITAJA: ENDWI EHTUS OÜ		
TAGANTVAADE		1:100