


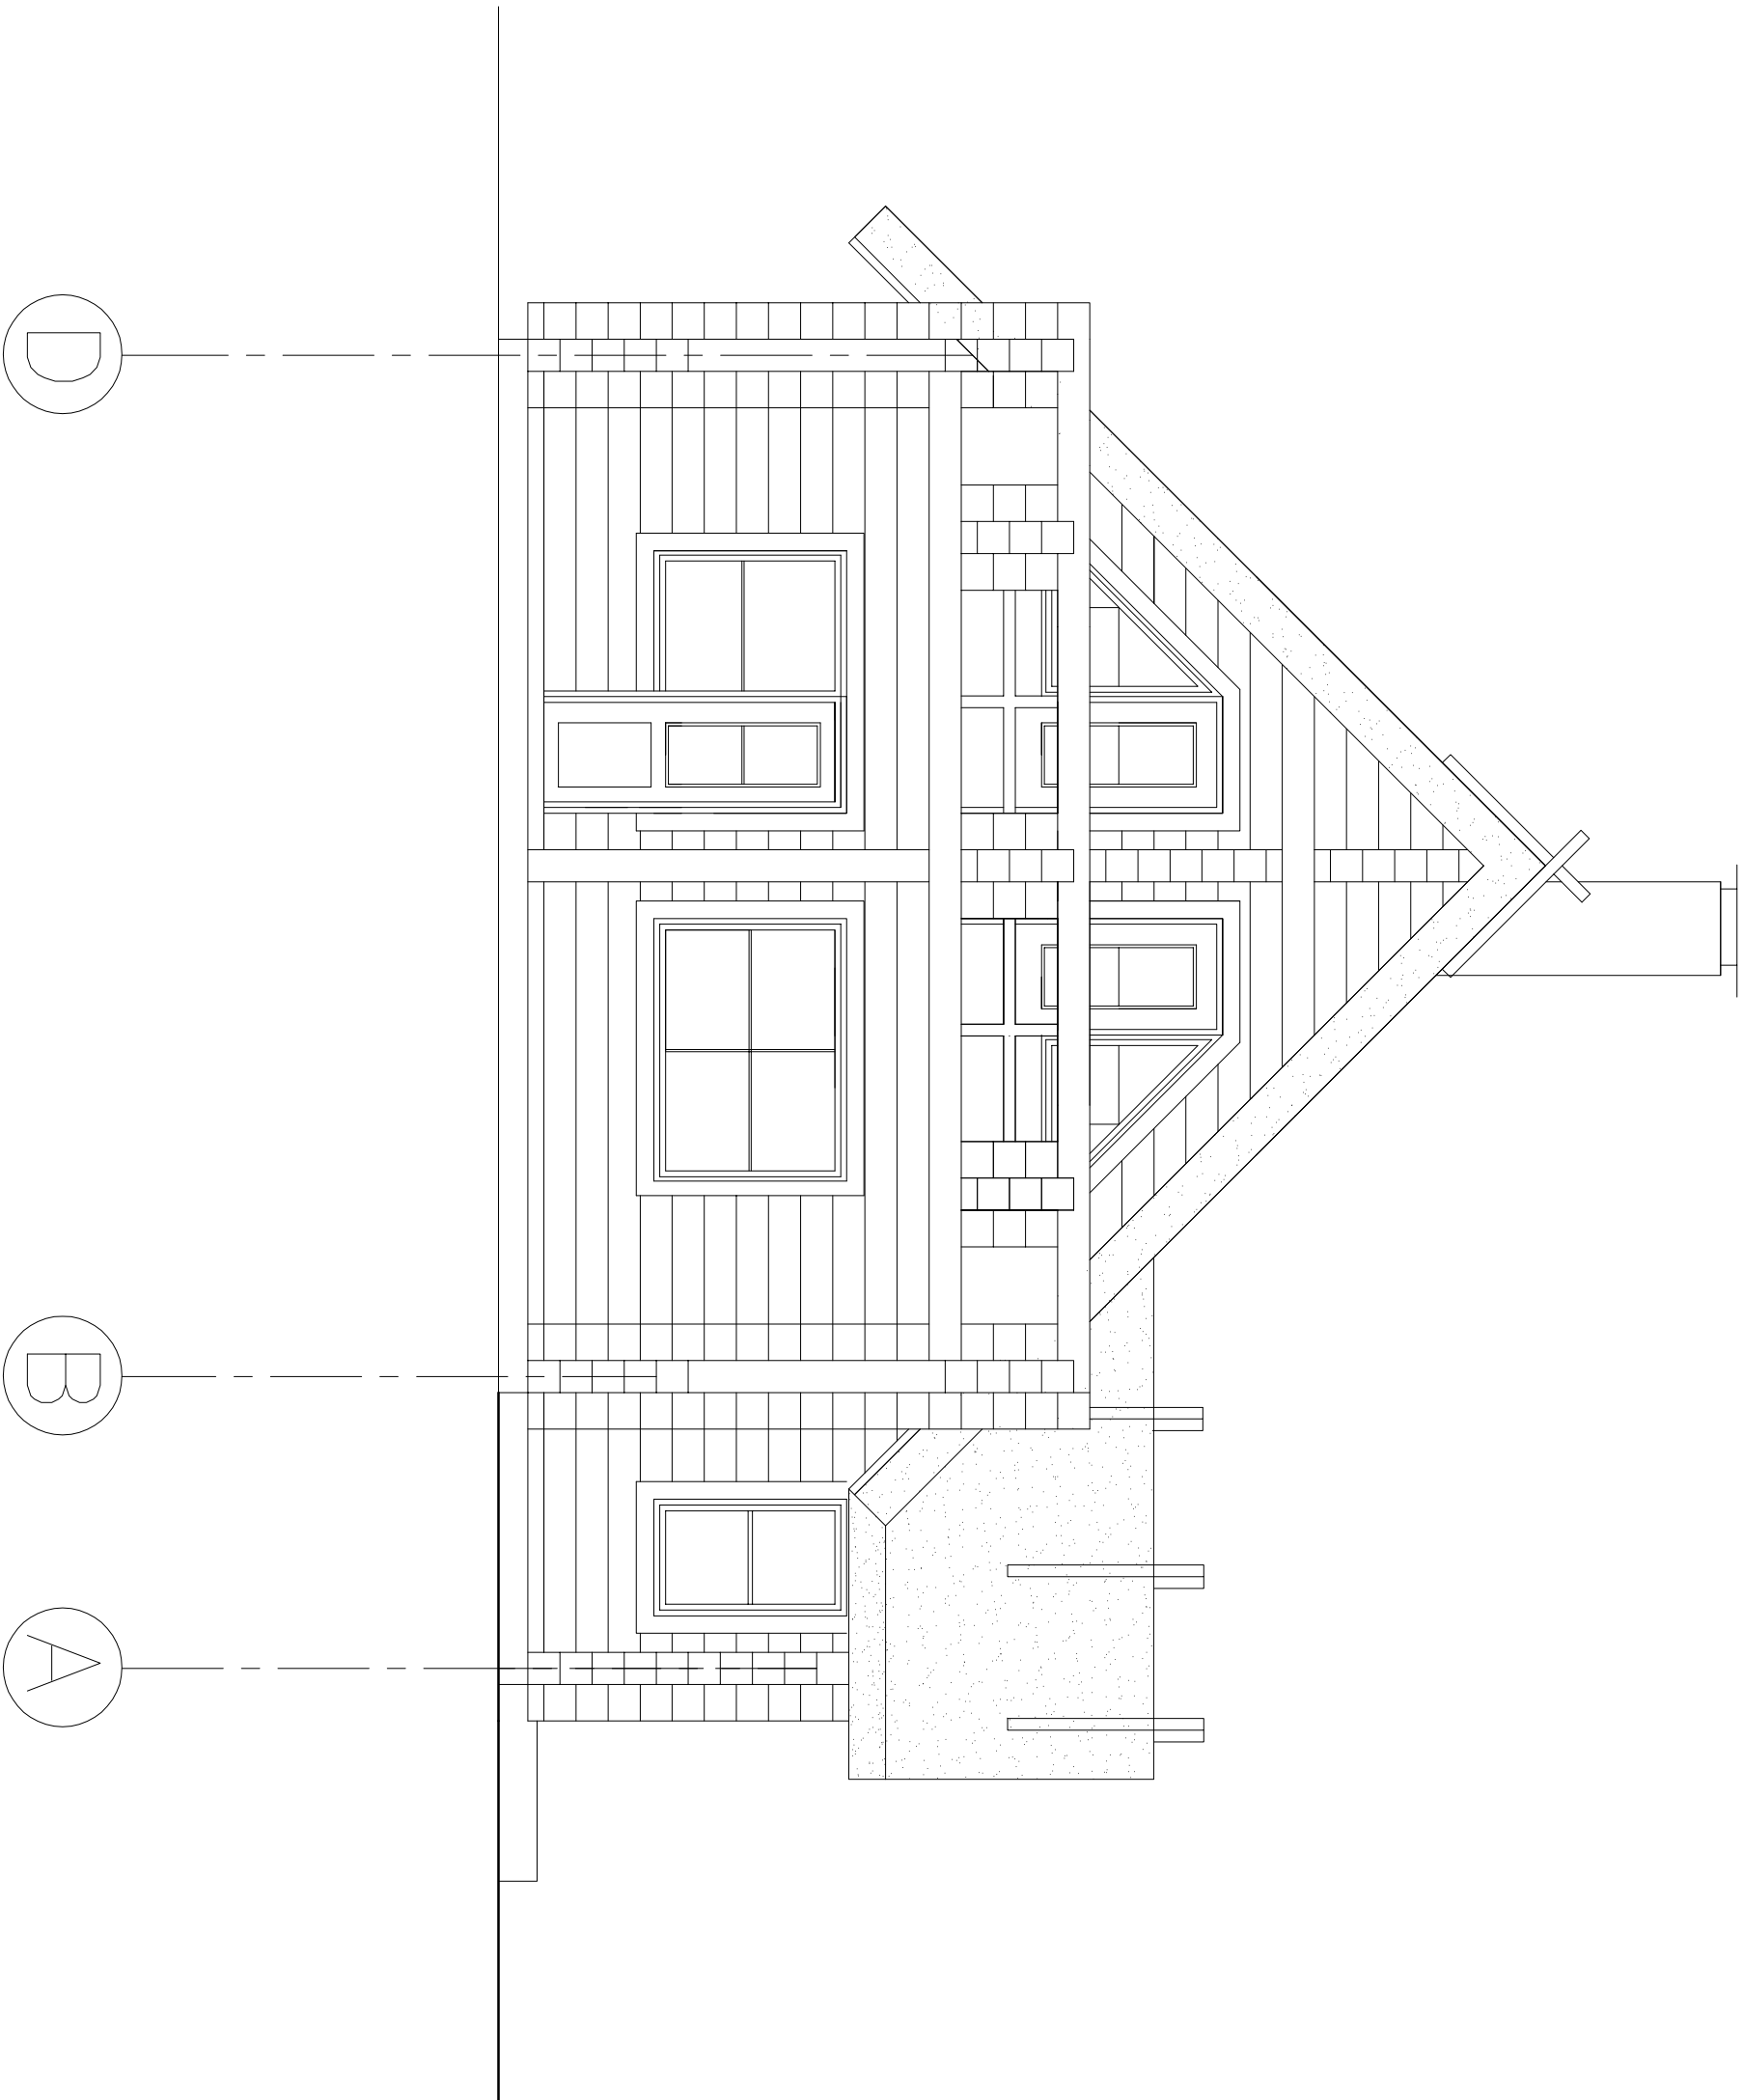

SAARE MAAKOND, PIHTLA VALD, SUURE ROOTSI KÜLA, KANEPI MÜ		AE-4
EHITAJA: ENDWI EHTUS OÜ		
OTSAVADE		1:100