



ESIMESE KORRUSE PLAAN

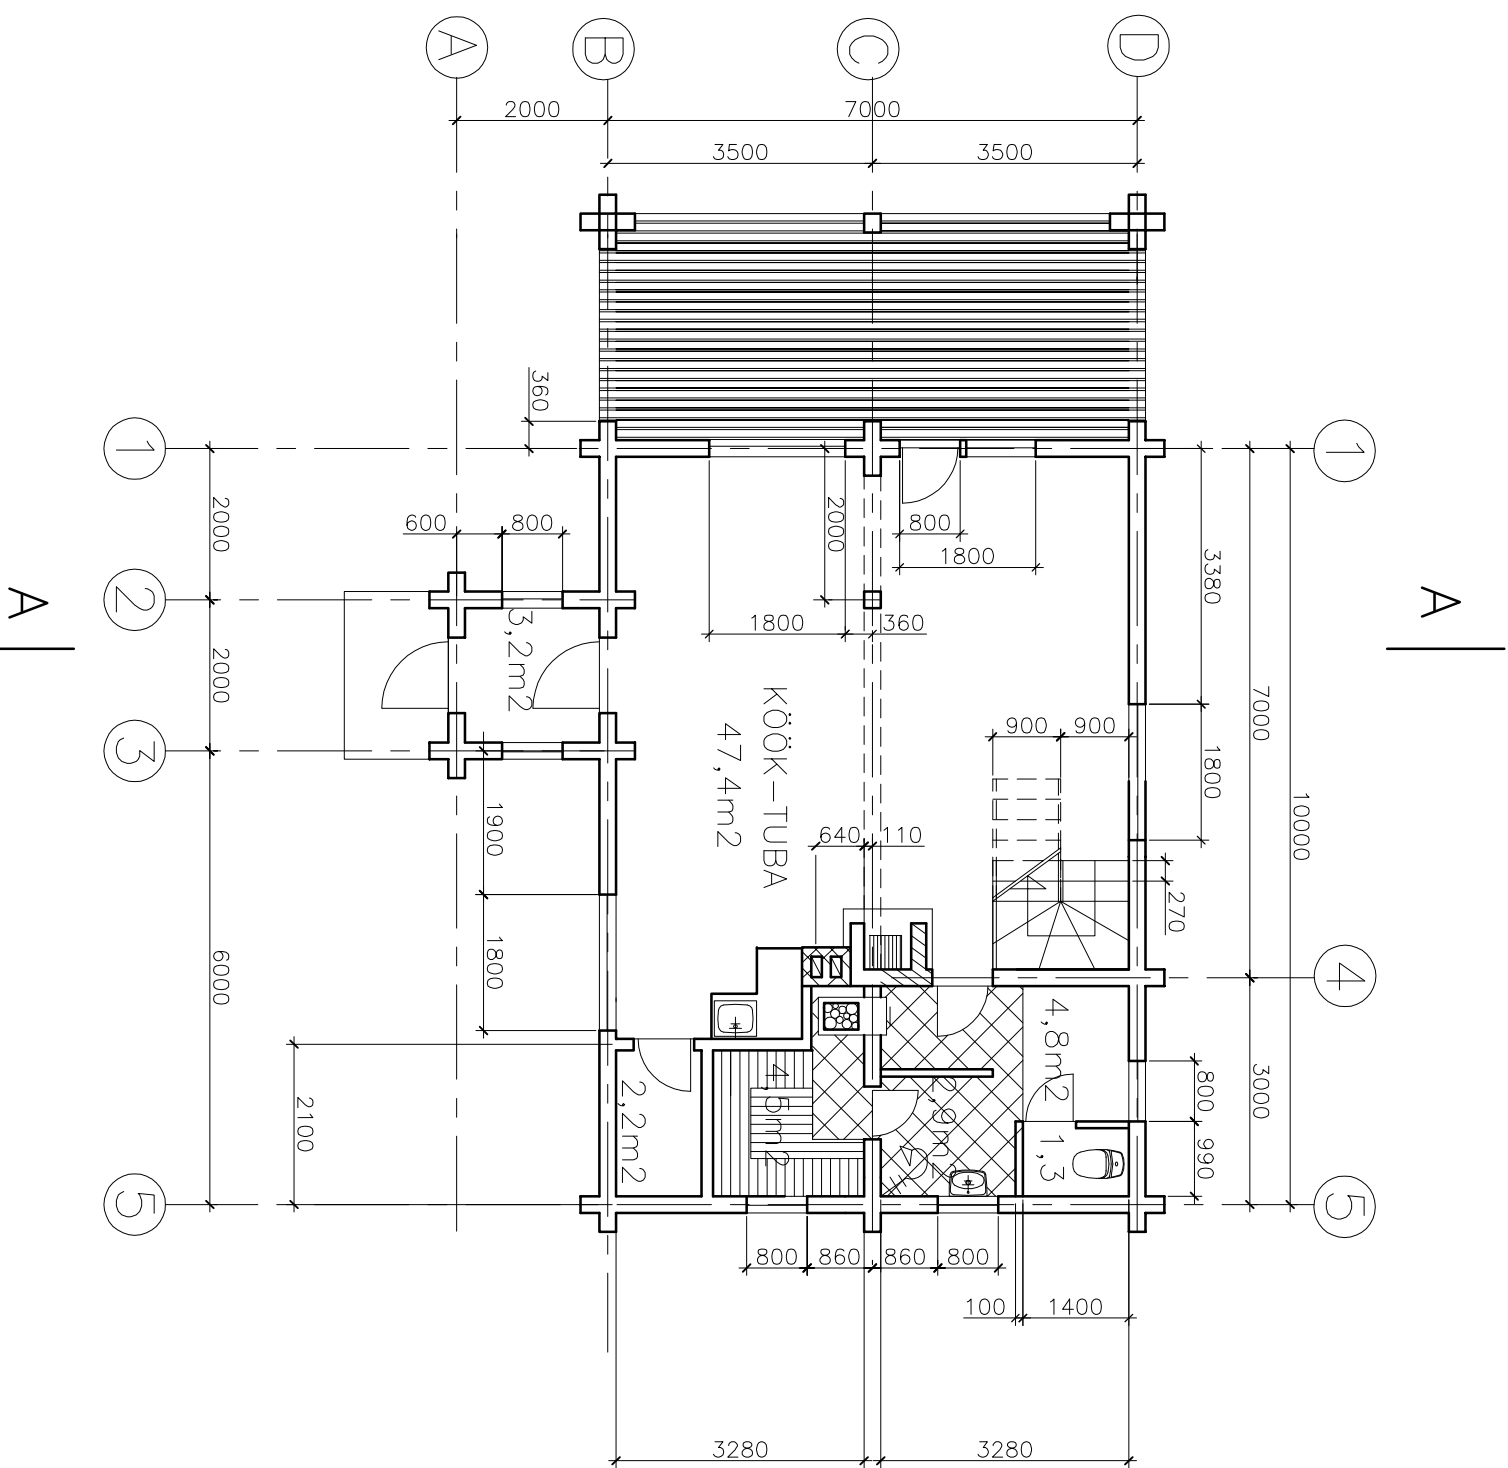

TEISE KORRUSE PLAAN

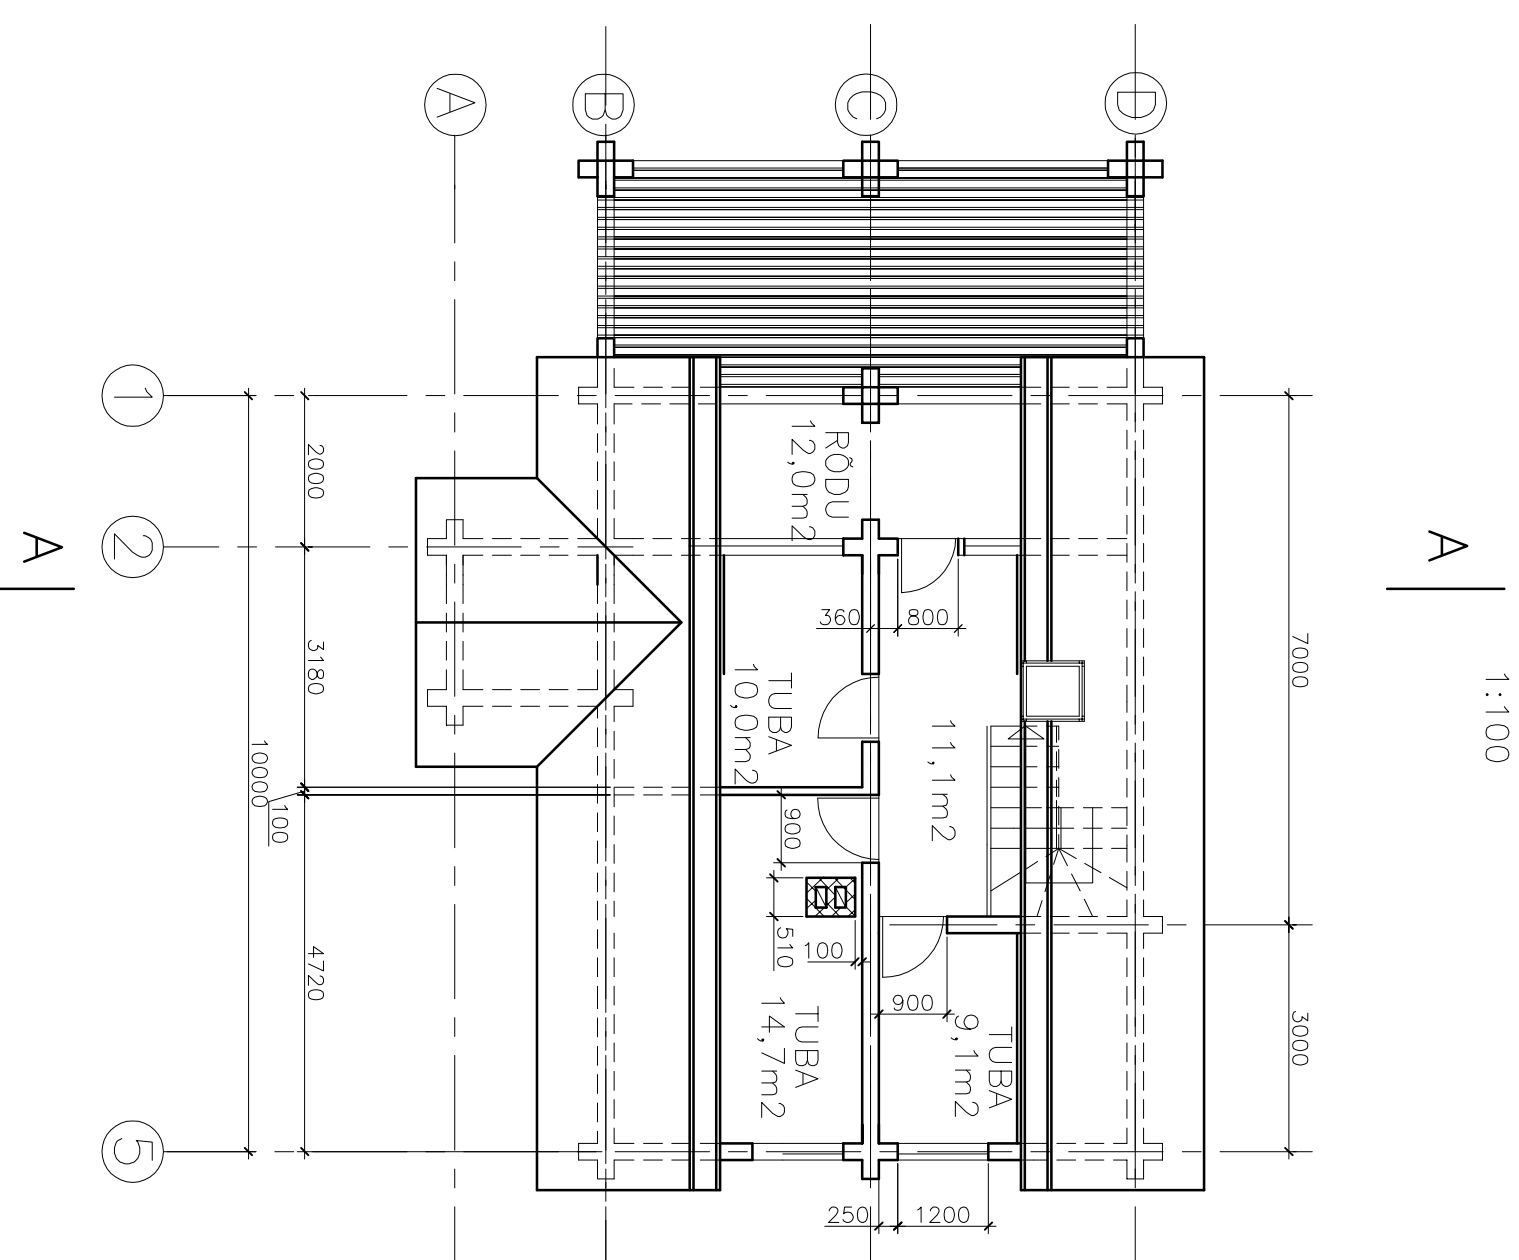

SAARE MAAKOND, PIHTLA VALD, SUURE ROOTSI KÜLA, KANEPI MÜ

AE-1

EHTAJA: ENDWI EHTUS OÜ

ESIMESE JA TEISE KORRUSE PLAANID

1:100