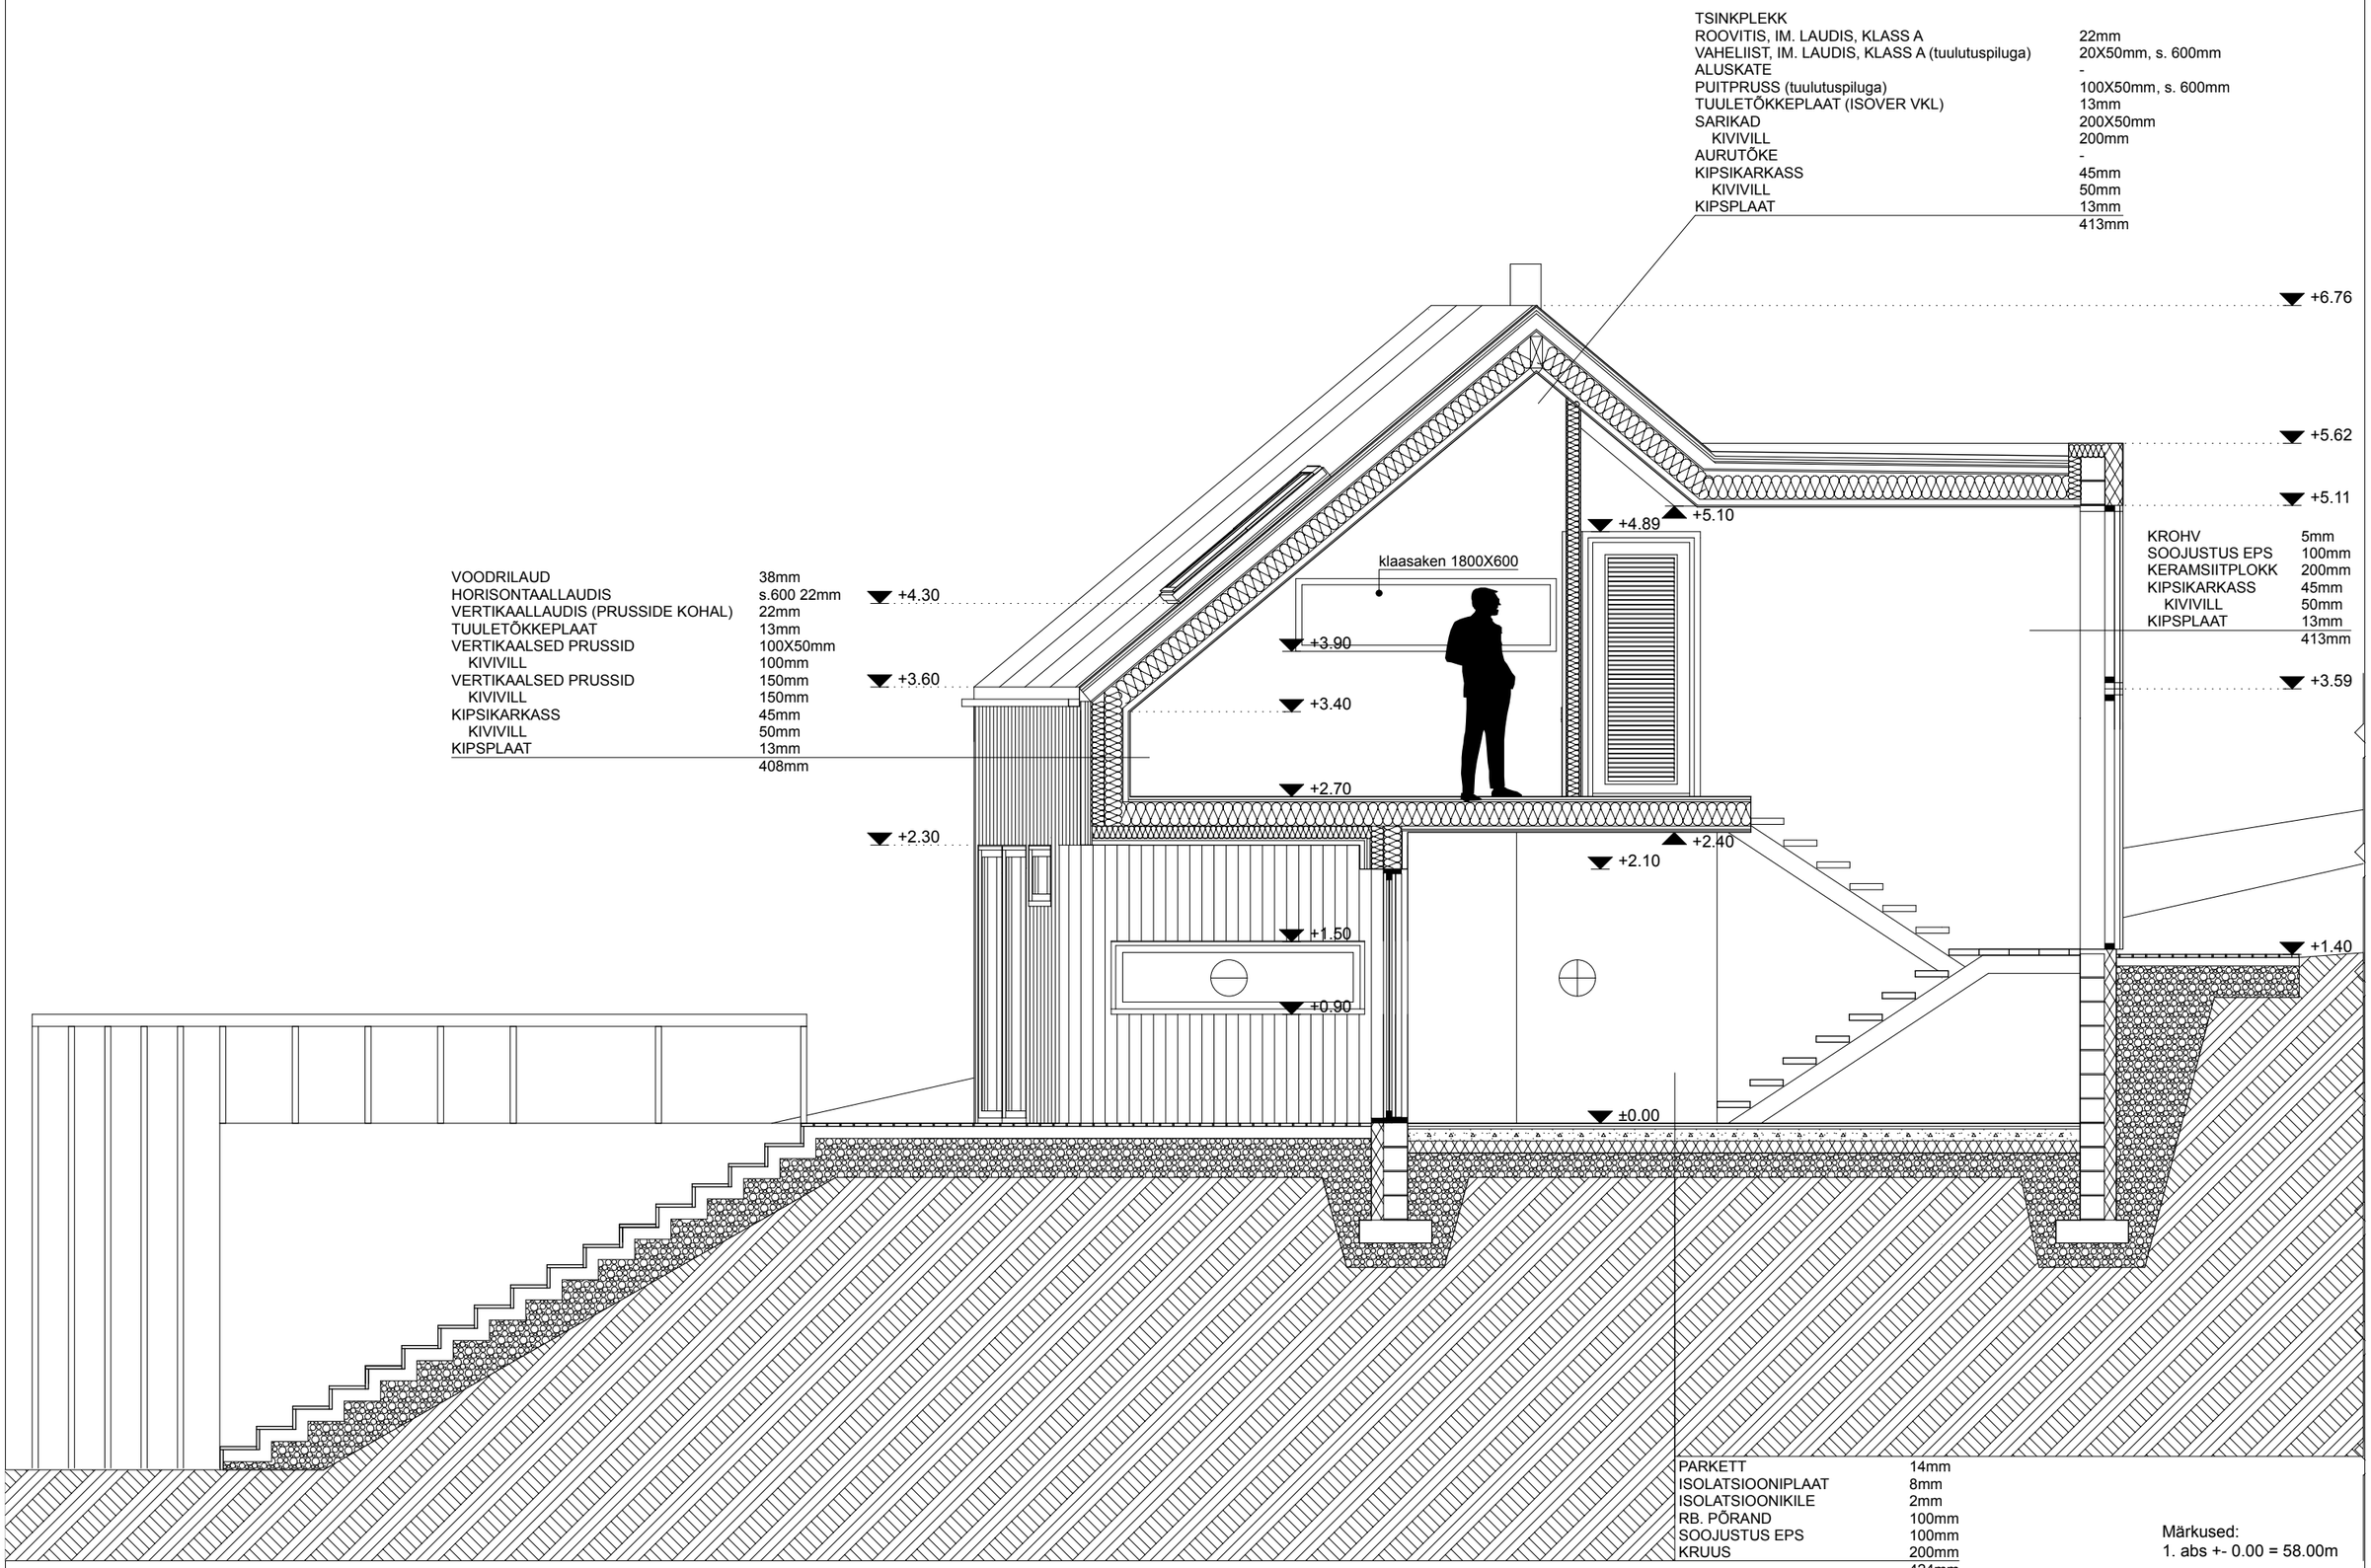

objekt: INDIVIDUAALELAMU | staadium: EELPROJEKT | aadress: JAKOBSONI 75A
| joonis: LÕIGE 1-1 | mõõtkava: 1:50 | joonise nr: A-04-1
tellija: LEOLA KINNISVARA | arhitekt: JOEL KOPLI EB THERM OÜ | kuupäev: 12.2009