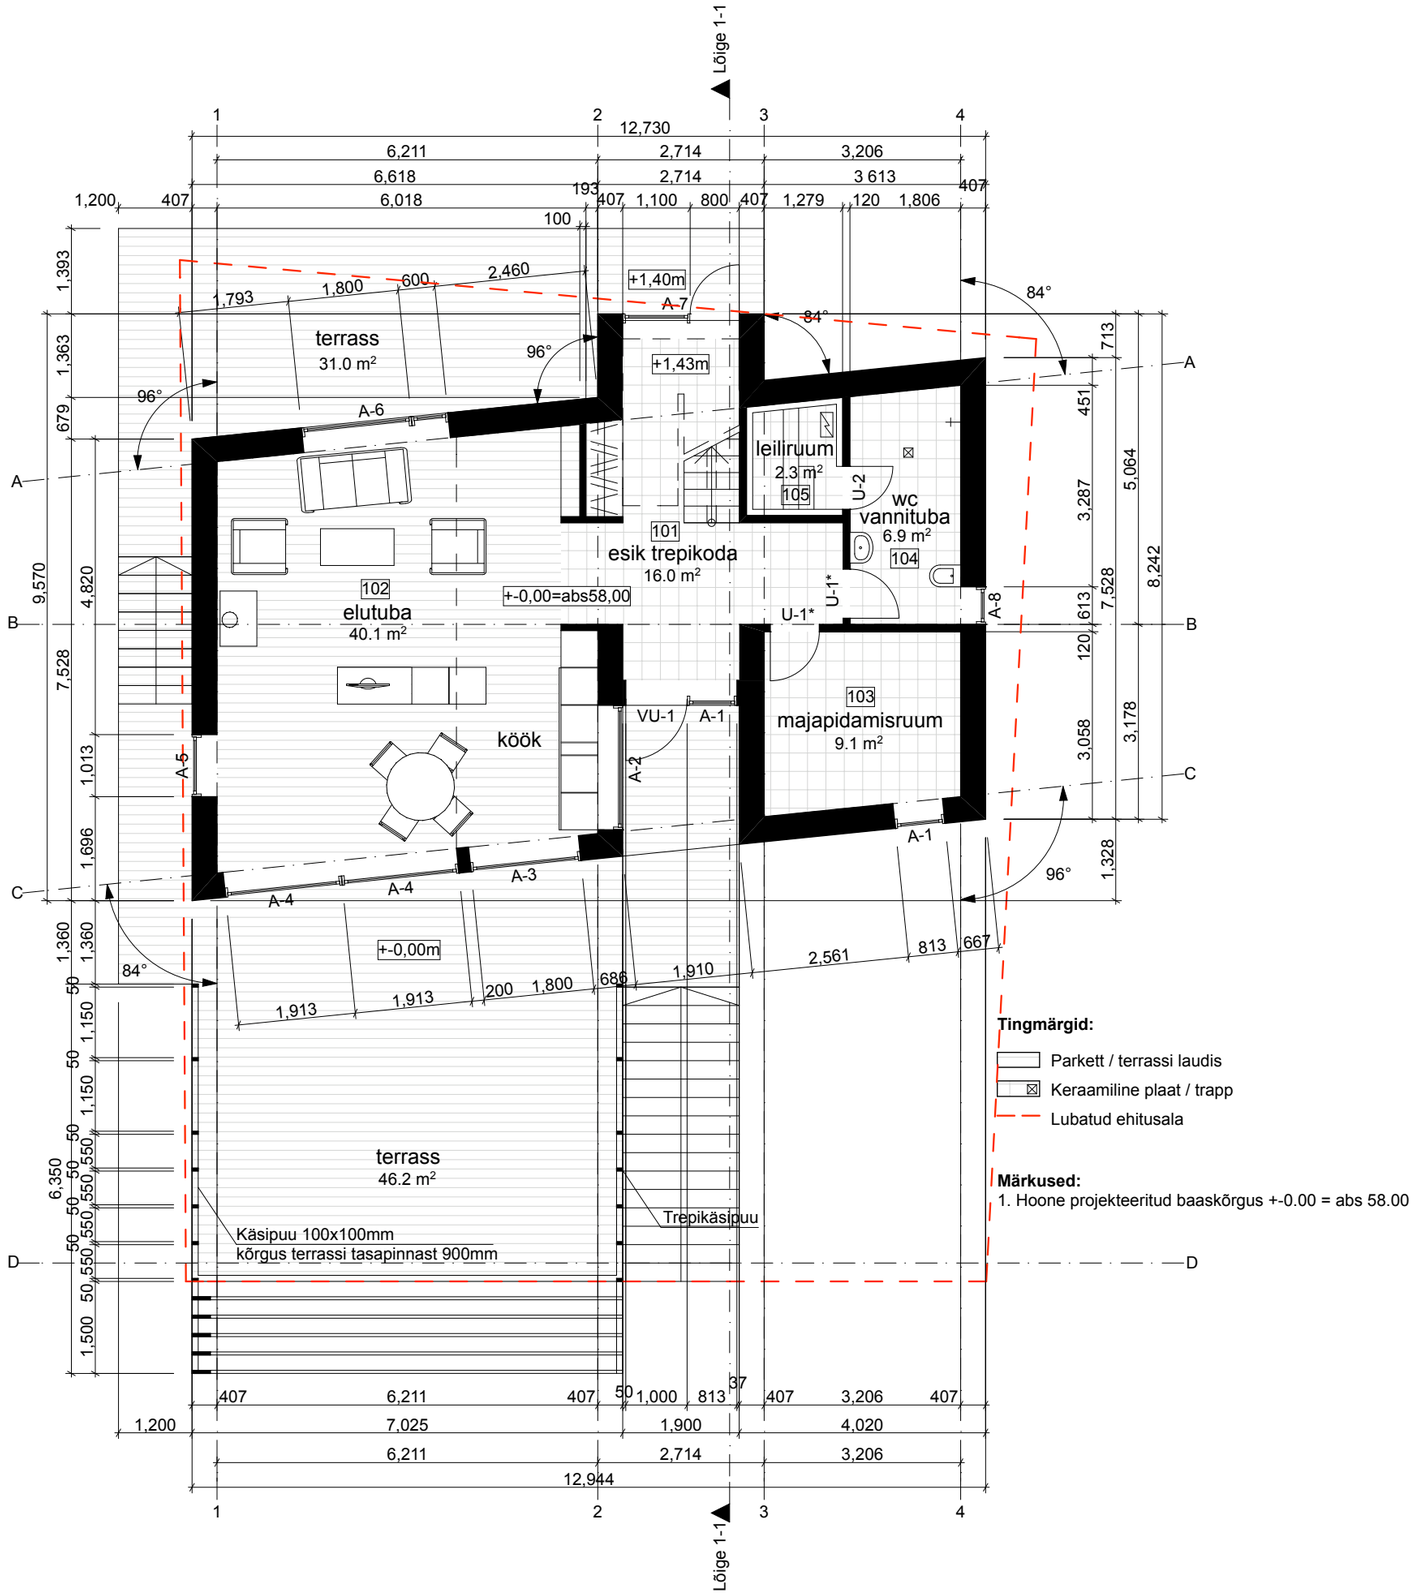

objekt: INDIVIDUAALELAMU | staadium: EELPROJEKT | aadress: JAKOBSONI 75A
| joonis: 1. KORRUS | mõõtkava: 1:100 | joonise nr: A-02-2
tellija: LEOLA KINNISVARA | arhitekt: JOEL KOPLI EB THERM OÜ | kuupäev: 12.2009