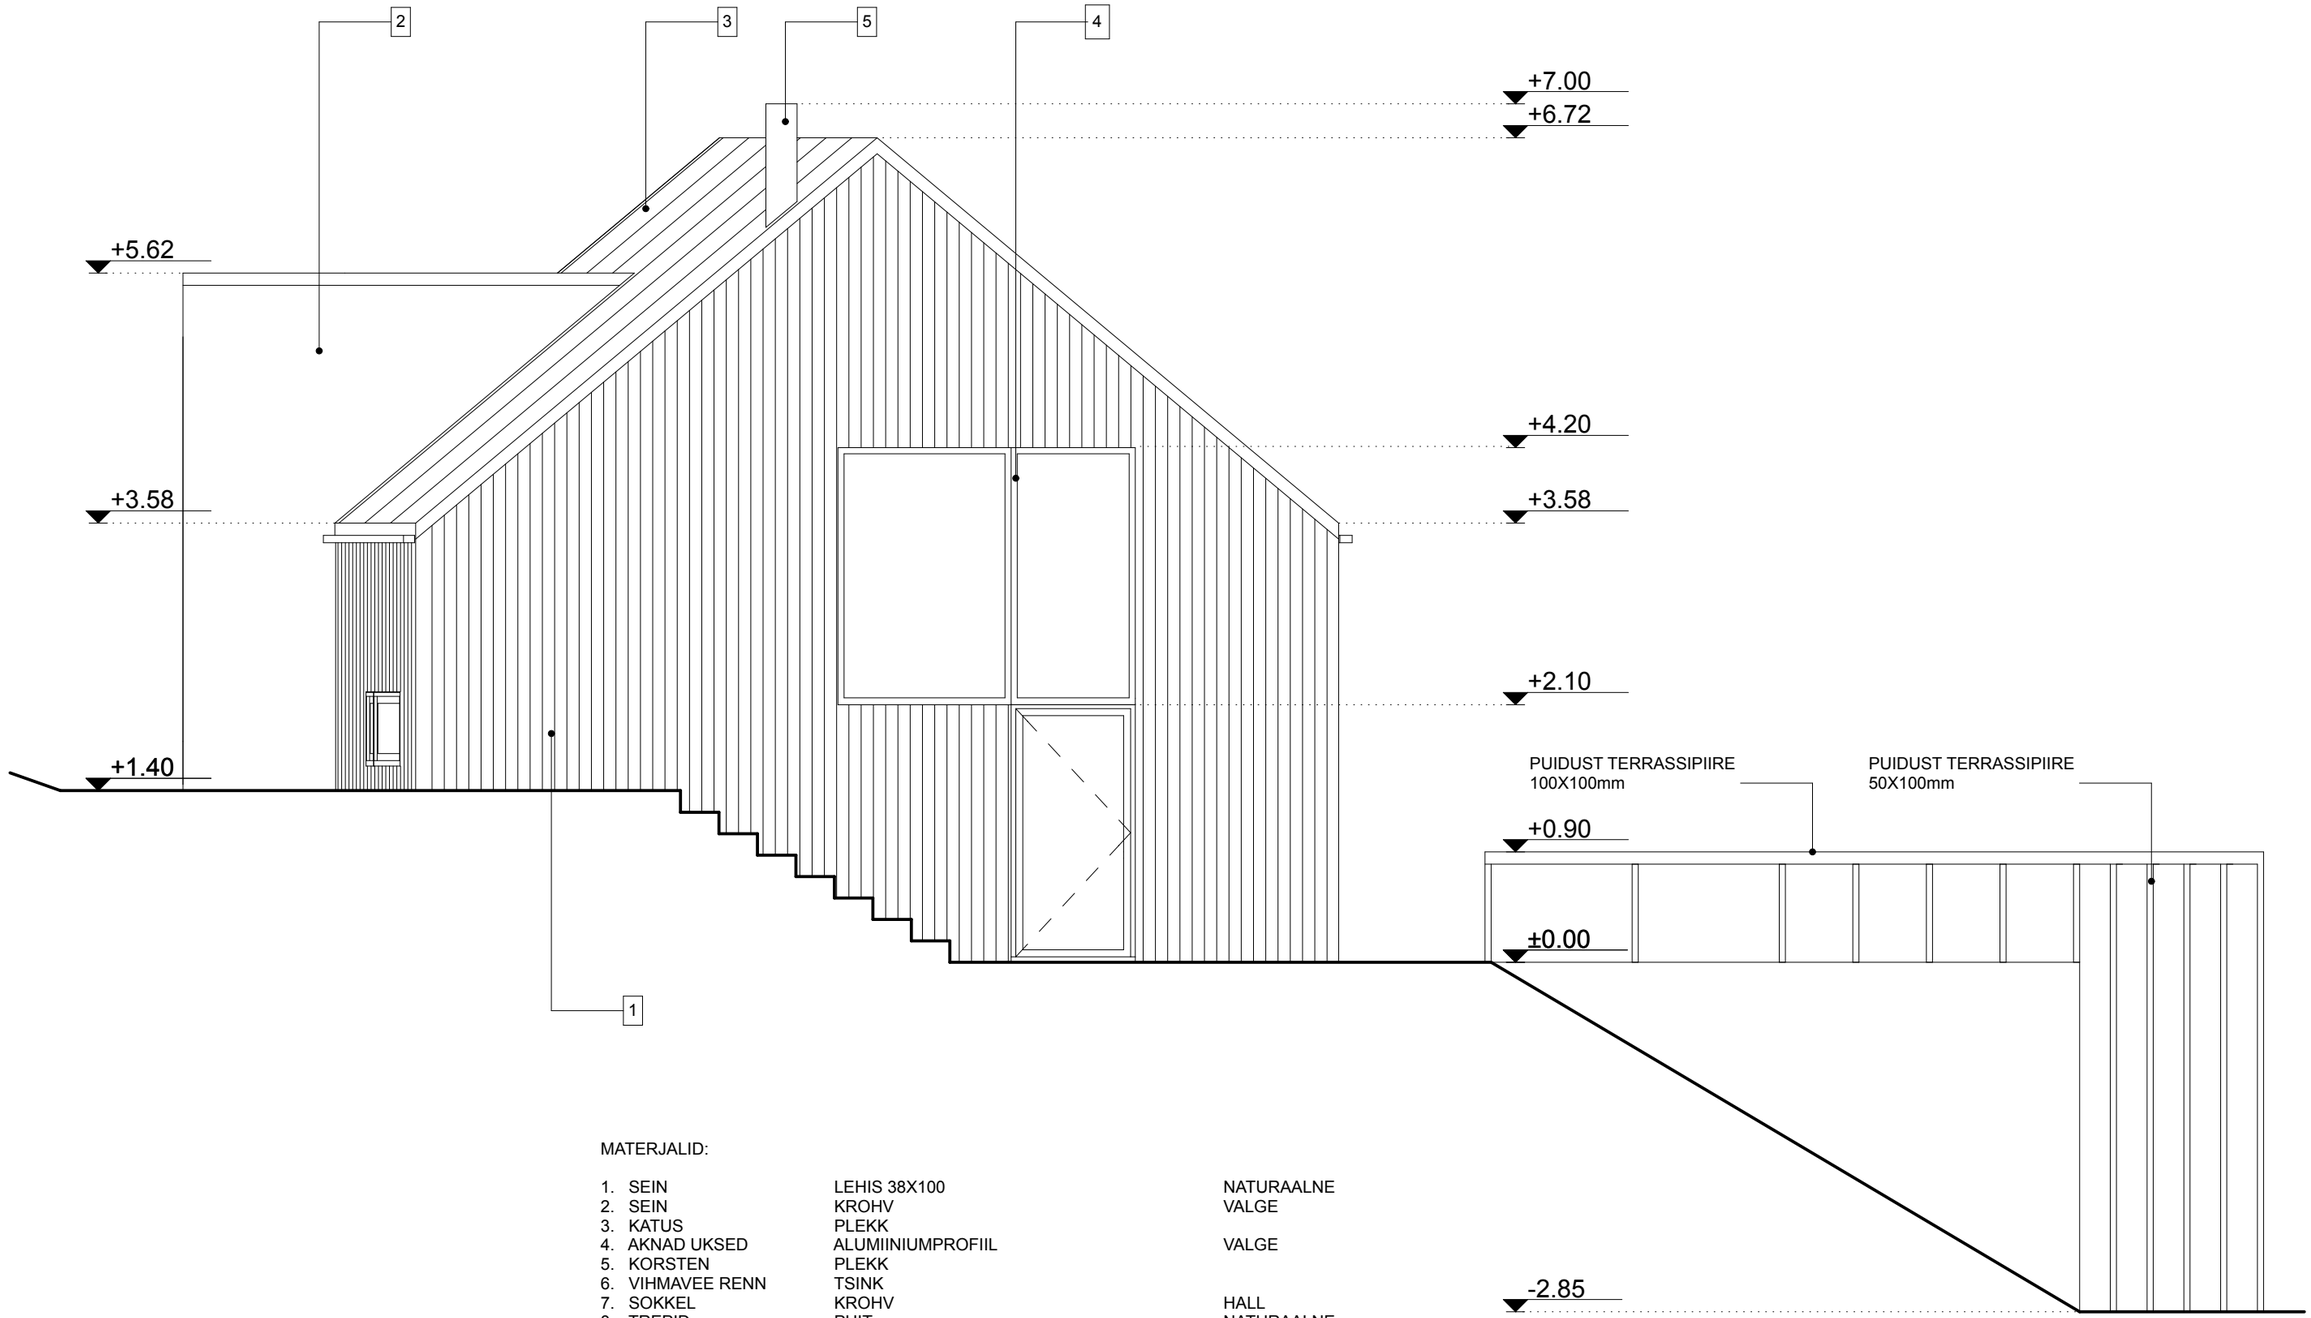

MATERJALID:

1.	SEIN	LEHIS 38X100	NATURAALNE
2.	SEIN	KROHV	VALGE
3.	KATUS	PLEKK	
4.	AKNAD UKSED	ALUMIINIUMPROFIIL	VALGE
5.	KORSTEN	PLEKK	
6.	VIHMAVEE RENN	TSINK	
7.	SOKKEL	KROHV	HALL
8.	TREPID	PUIT	NATURAALNE

MÄRKUSED:
1. abs +- 0.00 = 58.00m

objekt: INDIVIDUAALELAMU I staadium: EELPROJEKT I aadress: JAKOBSONI 75A
I joonis: VAADE LÄÄNEST I mõõtkava: 1:50 I joonise nr: A-06-4
tellija: LEOLA KINNISVARA I arhitekt: JOEL KOPLI EB THERM OÜ I kuupäev: 12.2009