


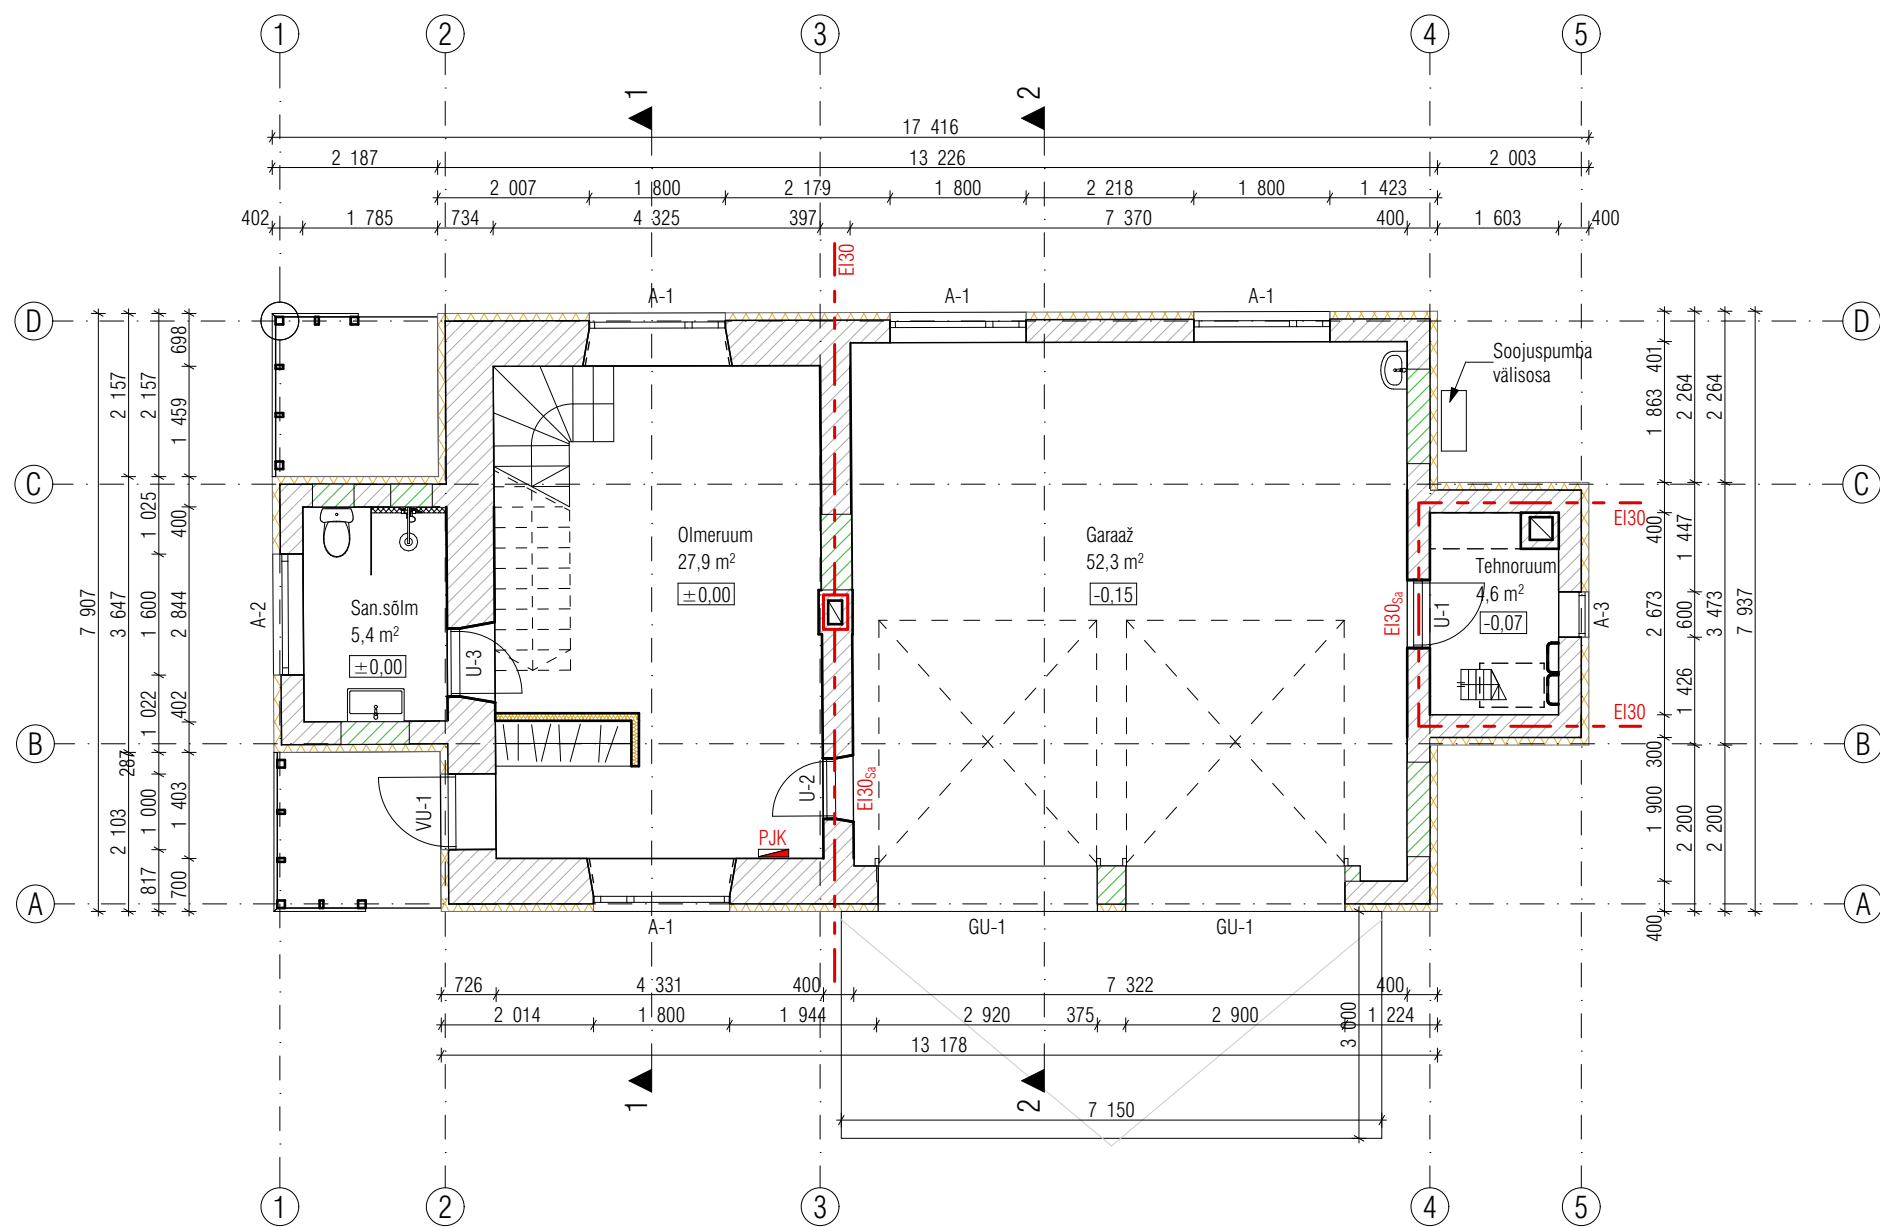

| Ruumide eksplikatsioon |                  |
|------------------------|------------------|
| Ruumi nimi             | Ruumi pindala m² |
| Olmeruum               | 5,4              |
| San.sõlm               | 27,9             |
| Garaaž                 | 52,3             |
| Tehnoruum              | 4,6              |
| Kokku:                 | 90,2 m²          |

|   |  |                                      |                                   |                                                     |                                |
|---|--|--------------------------------------|-----------------------------------|-----------------------------------------------------|--------------------------------|
| Töö nimetus: RAASIKU TULETÕRJEDEPOO EHITUSPROJEKT<br>Pae tn 4, Raasiku alevik, Raasiku vald, Harju maakond                                                                                                   |  | Töö nr<br>T-260407                   | Joonise nimetus<br>ESIMENE KORRUS |                                                     |                                |
| <br>Lastekodu tn 6a, 10113 Tallinn<br>mob: +372 518 8666, e-post: heikitaras@gmail.com<br>Arhitektibüroo Heiki Taras OÜ |  | Projekteerija:<br>Arhit. Heiki Taras | Staadium<br>EP                    | Faili nimetus<br>T-260407_EP_AR-5-01_ESIMENE-KORRUS |                                |
|   |  | Arhit. Andrus Kilumets               | Dokumendi tähis<br>AR-5-01        | Skaala<br>1:100                                     | Kuupäev<br>17.04.2026          |
|   |  |                                      |                                   |                                                     | MTR reg nr.<br>EP10419148-0001 |