

VL-03 - Vahelagi
- laminaatparkett, 8 mm
- parketi alusvaip, 3 mm
- OSB III, 22 mm
- puitkarkass, 50 x 250 mm /kivivill, PAROC Ultra, 250 mm
- ehituspaber
- roovitis 50 x 50 mm
- sulundiga puitlaudis, 22 x 95 mm

VL-04 - Vahelagi
- OSB III, 18 mm
- puitkarkass, 50 x 250 mm/kivivill, PAROC Ultra, 250 mm
- ehituspaber
- roovitis 50 x 50 mm
- sulundiga puitlaudis, 22 x 95 mm

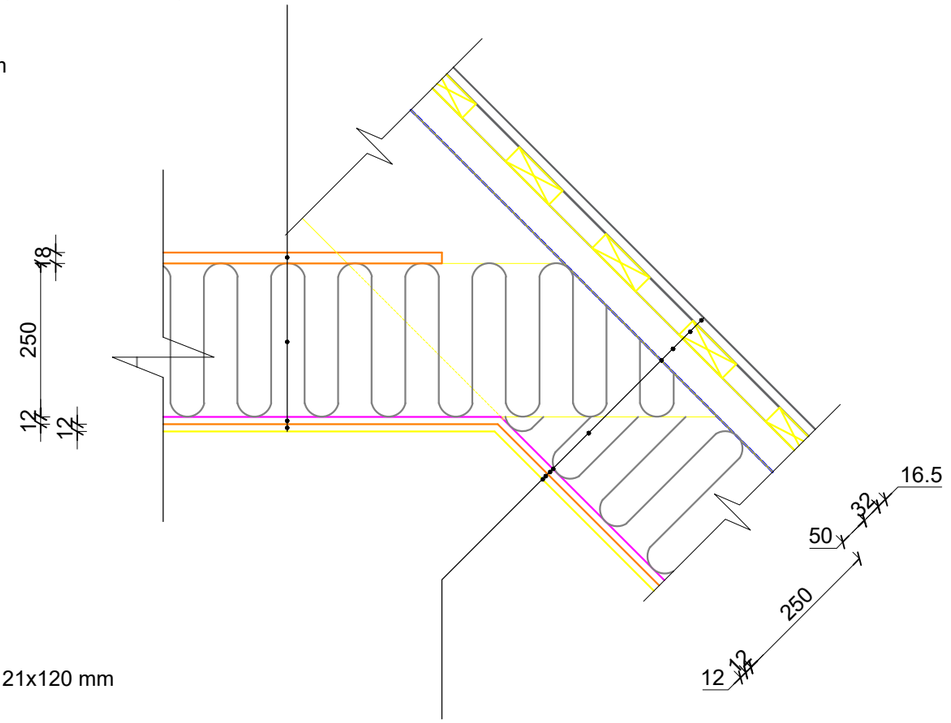

VS-01- välissein
- välislaudis sulundiga UYV/S 21x120 mm
- tuulutusliist 22x50 mm
- Isover Facade EJ-32, 16 mm
- tuuletõkkekipsplaat GTS, 9 mm
- puitkarkass 50x150 mm, karkassi samm 600 mm /soojustus, Isover Extreme 32, 150 mm
- veeauru- ja õhutiheduse süsteem Vario Xtra
- OSB III, 12 mm
- sulundiga puitlaudis, 12 mm
- lakitud pind

KL01- katuslagi
- trapetsprofiilkatus, nt Ruukki TP20
- roovitus 32 x100 mm
- tuulutusliist 50 x 50 mm
- tuuletõkkekangas, nt. Klöber Permo Vert
- põhikarkass 50 x 250 mm, s600mm/ kivivill, PAROC Ultra, 250 mm
- aurutõke,nt. Klober Wallint 10 Eco
- OSB III, 12 mm
- sulundiga puitlaudis, 12 mm
- lakitud pind

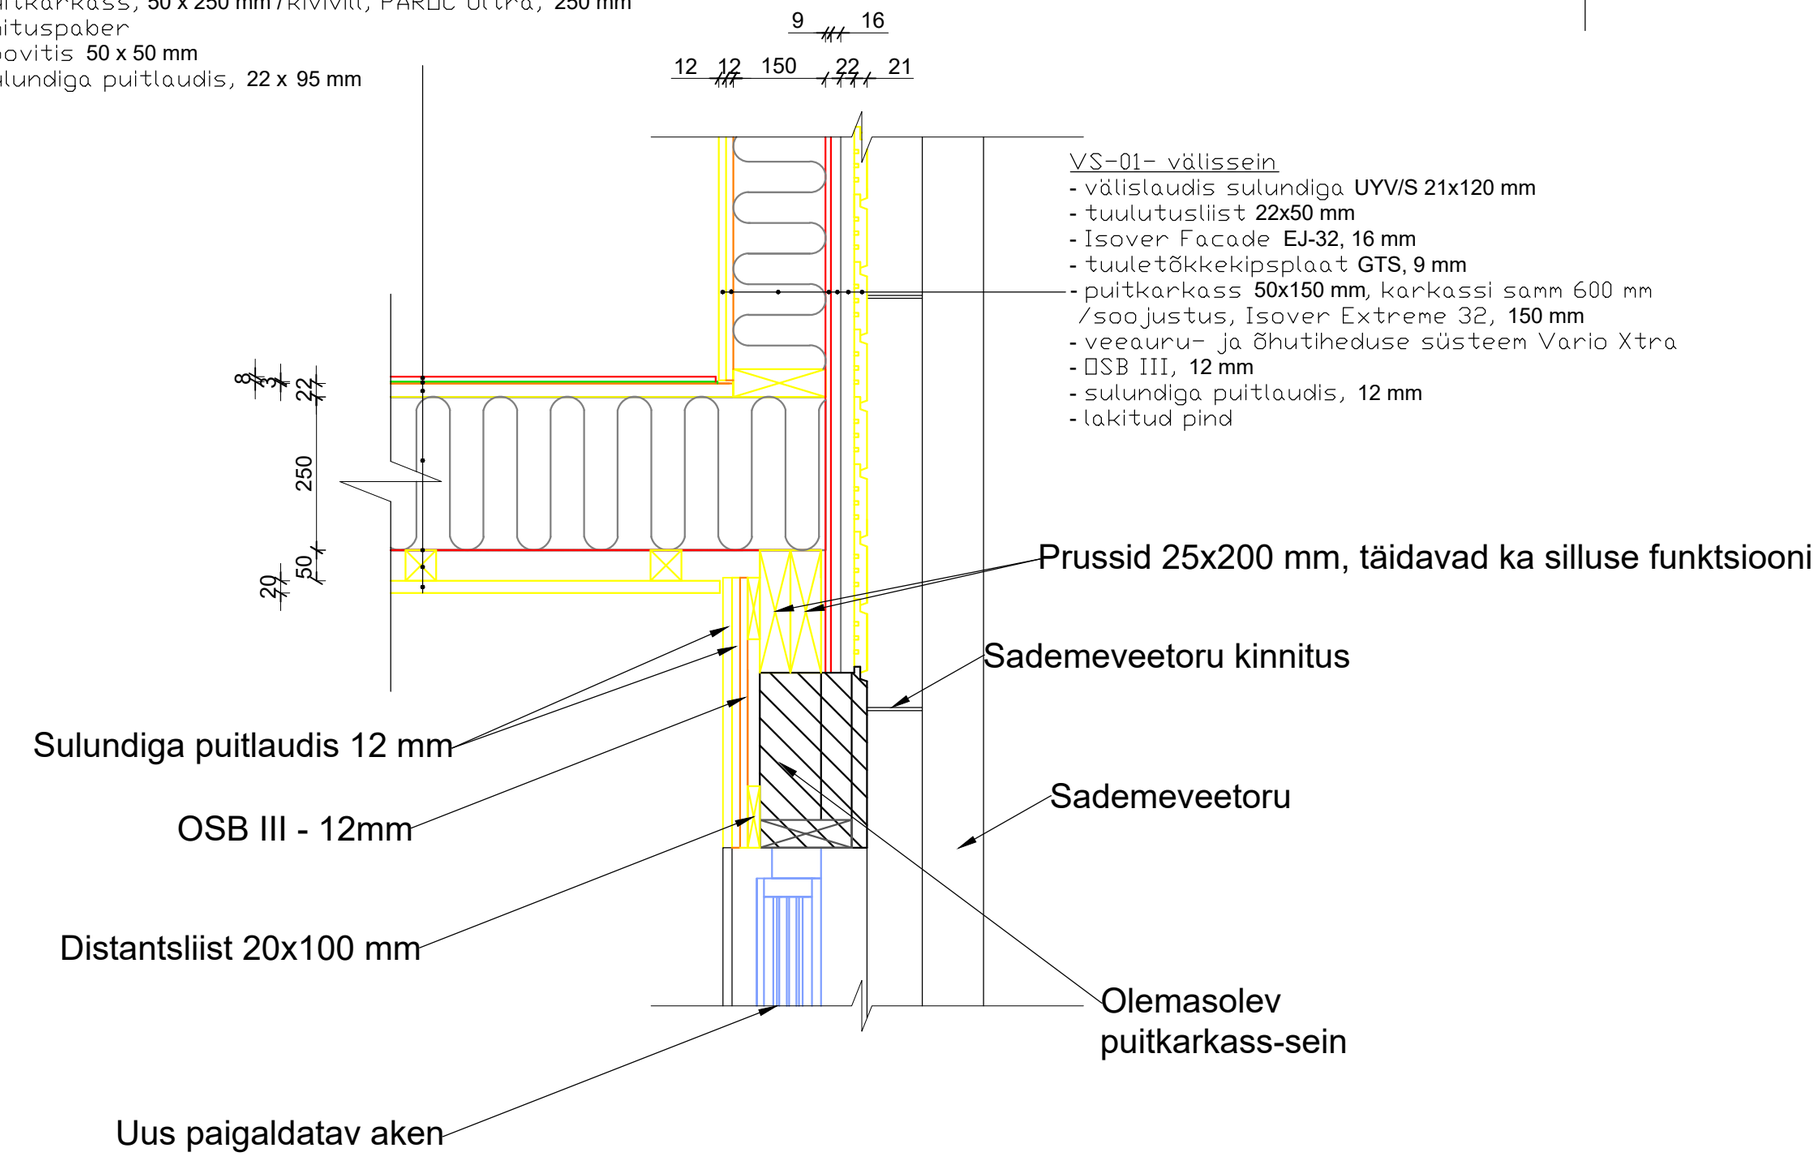

Objekt	eramu laiendamine, , Tartu linn, Tartumaa	
Tellija	Kersti Arge	
Joonis	**Katuslae ja vahelae sõlmed**	
Projekti staadium: **Põhiprojekt**		Joonise nr.: **AR-7-08**
Töö nr.: **TLKE15**	Mõõtkava: **1:10**	Kuupäev: **28.10.2025**
Volitatud arhitekt:		