


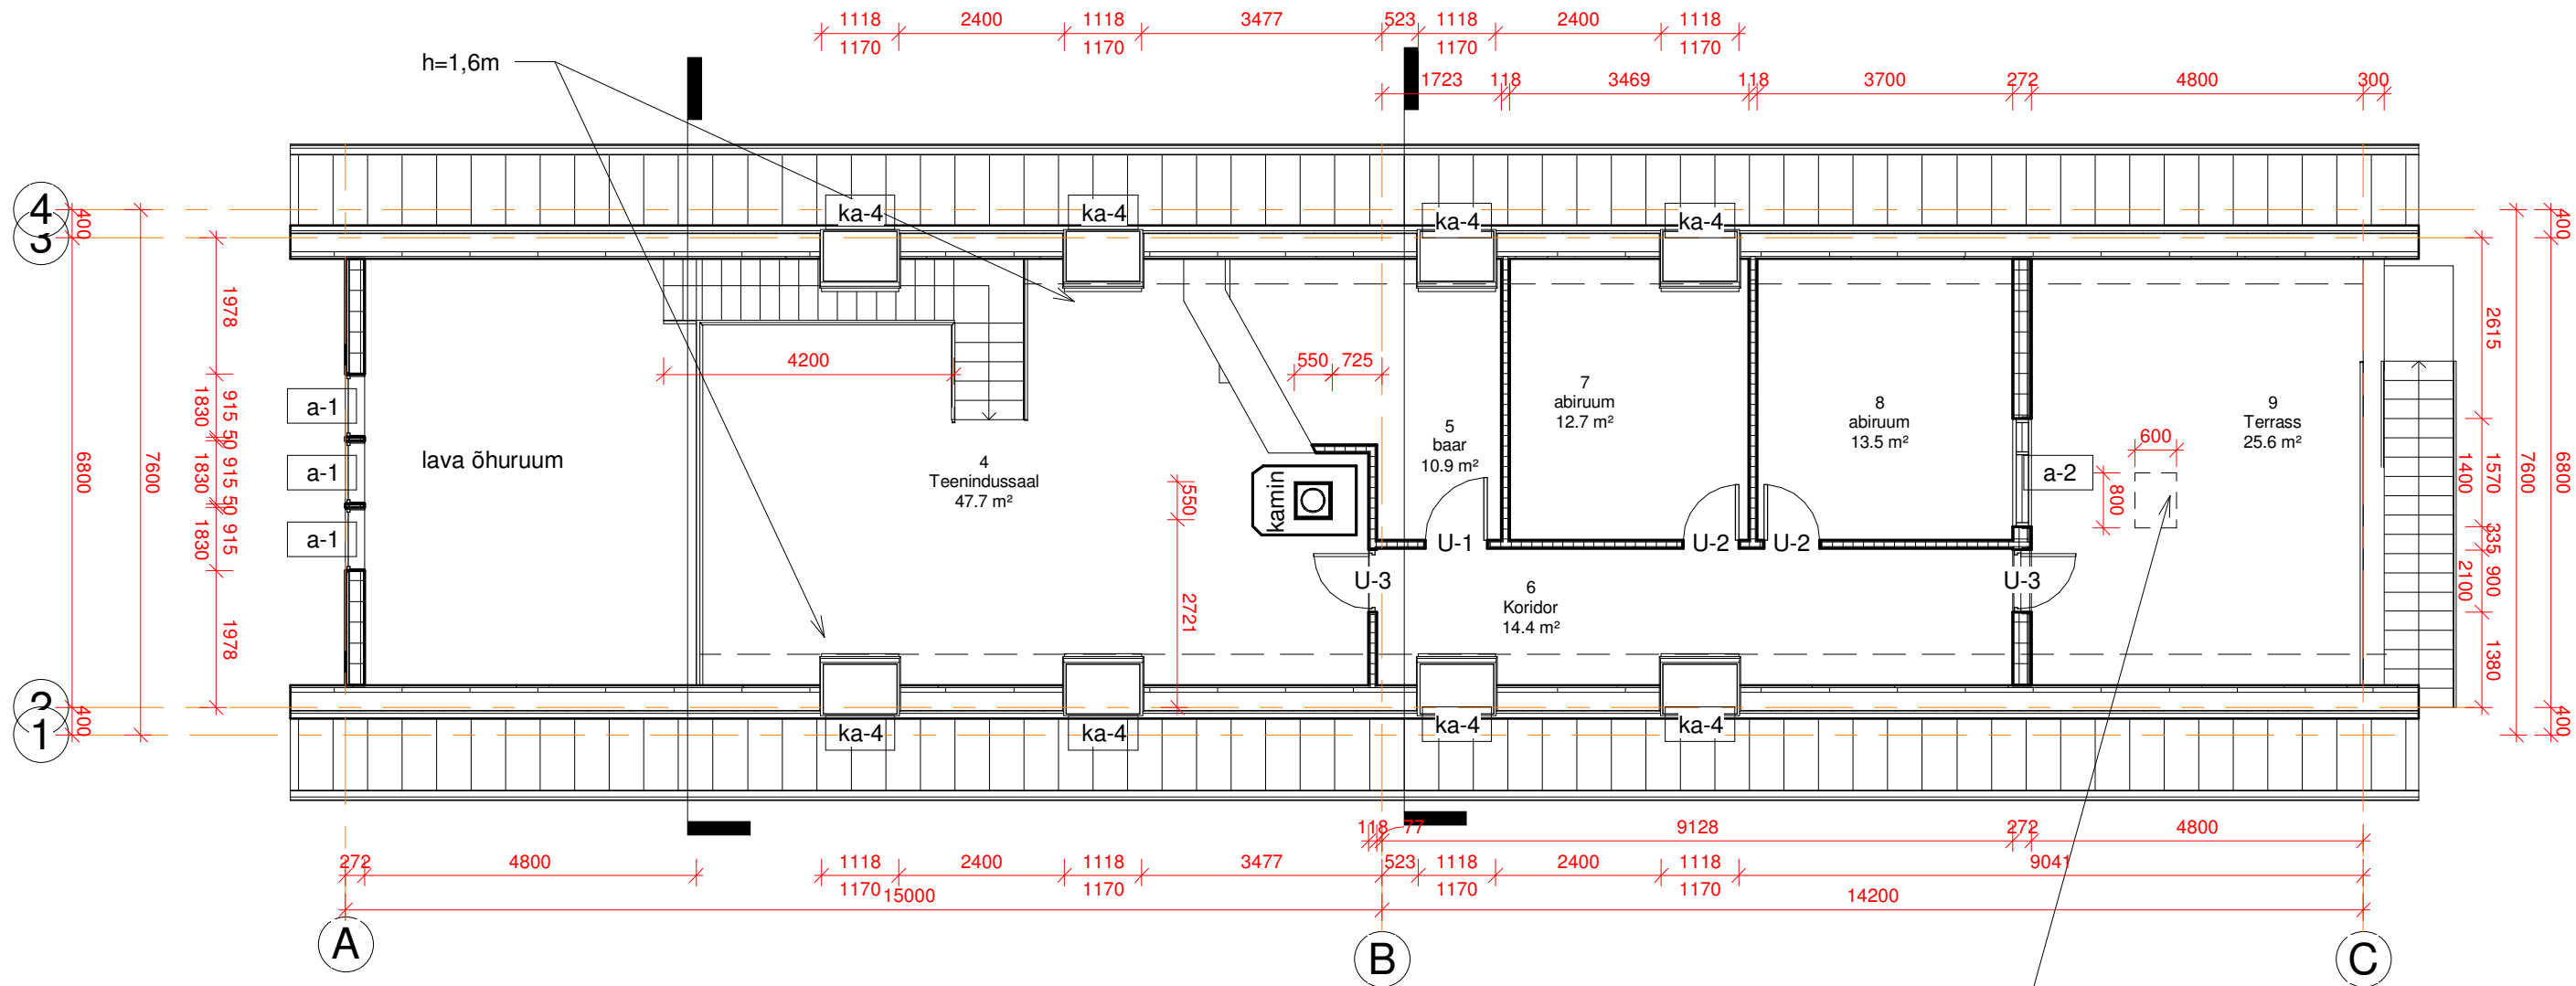

1 II korrus
1 : 100

Pööningu luuk
minimaalsed mõõdud 600x800mm
minimaalne tulepüsivus EI15

Ruumide eksplikatsioon						
Pos.nr	Ruumi nimetus	Otstarve	Korrus	Pindala	Perimeeter	Maht
I korrus						
1	Saal		I korrus	65.8 m²	34.4 m	201.93 m³
2	Puude kuur		I korrus	38.1 m²	24.8 m	116.18 m³
3	Lava		I korrus	19.2 m²	18.8 m	48.00 m³
10	WC		I korrus	1.3 m²	4.8 m	3.20 m³
11	wc		I korrus	1.3 m²	4.8 m	3.20 m³
12	Külmruum		I korrus	34.7 m²	23.6 m	105.67 m³
				160.3 m²	111.2 m	478.19 m³
II korrus						
4	Teenindussaal		II korrus	47.7 m²	29.3 m	113.38 m³
5	baar		II korrus	10.9 m²	15.0 m	25.92 m³
6	Koridor		II korrus	14.4 m²	21.5 m	33.62 m³
7	abiruum		II korrus	12.7 m²	14.2 m	30.48 m³
8	abiruum		II korrus	13.5 m²	14.7 m	33.59 m³
9	Terrass		II korrus	25.6 m²	20.3 m	60.75 m³
				124.8 m²	115.0 m	297.75 m³
				285.2 m²	226.2 m	775.93 m³

Töö nimetus: Uue-Võhmi Keskuse Majandushoone ümberehitus		Objekti aadress: Serbago Joosep 9 mü, Pindi küla, Räpina vald, Põlvamaa kÜ 70702-003:0794	
Koostas: M. Moppel		Muudetud:	Koostatud: 18.dets 2007
Kontrollis: T. Jõgi			179-1208
Joonise nimetus: II korrus		Mõõtkava: 1 : 100	Lehekülg: A103
			Staadium: Eelprojekt