


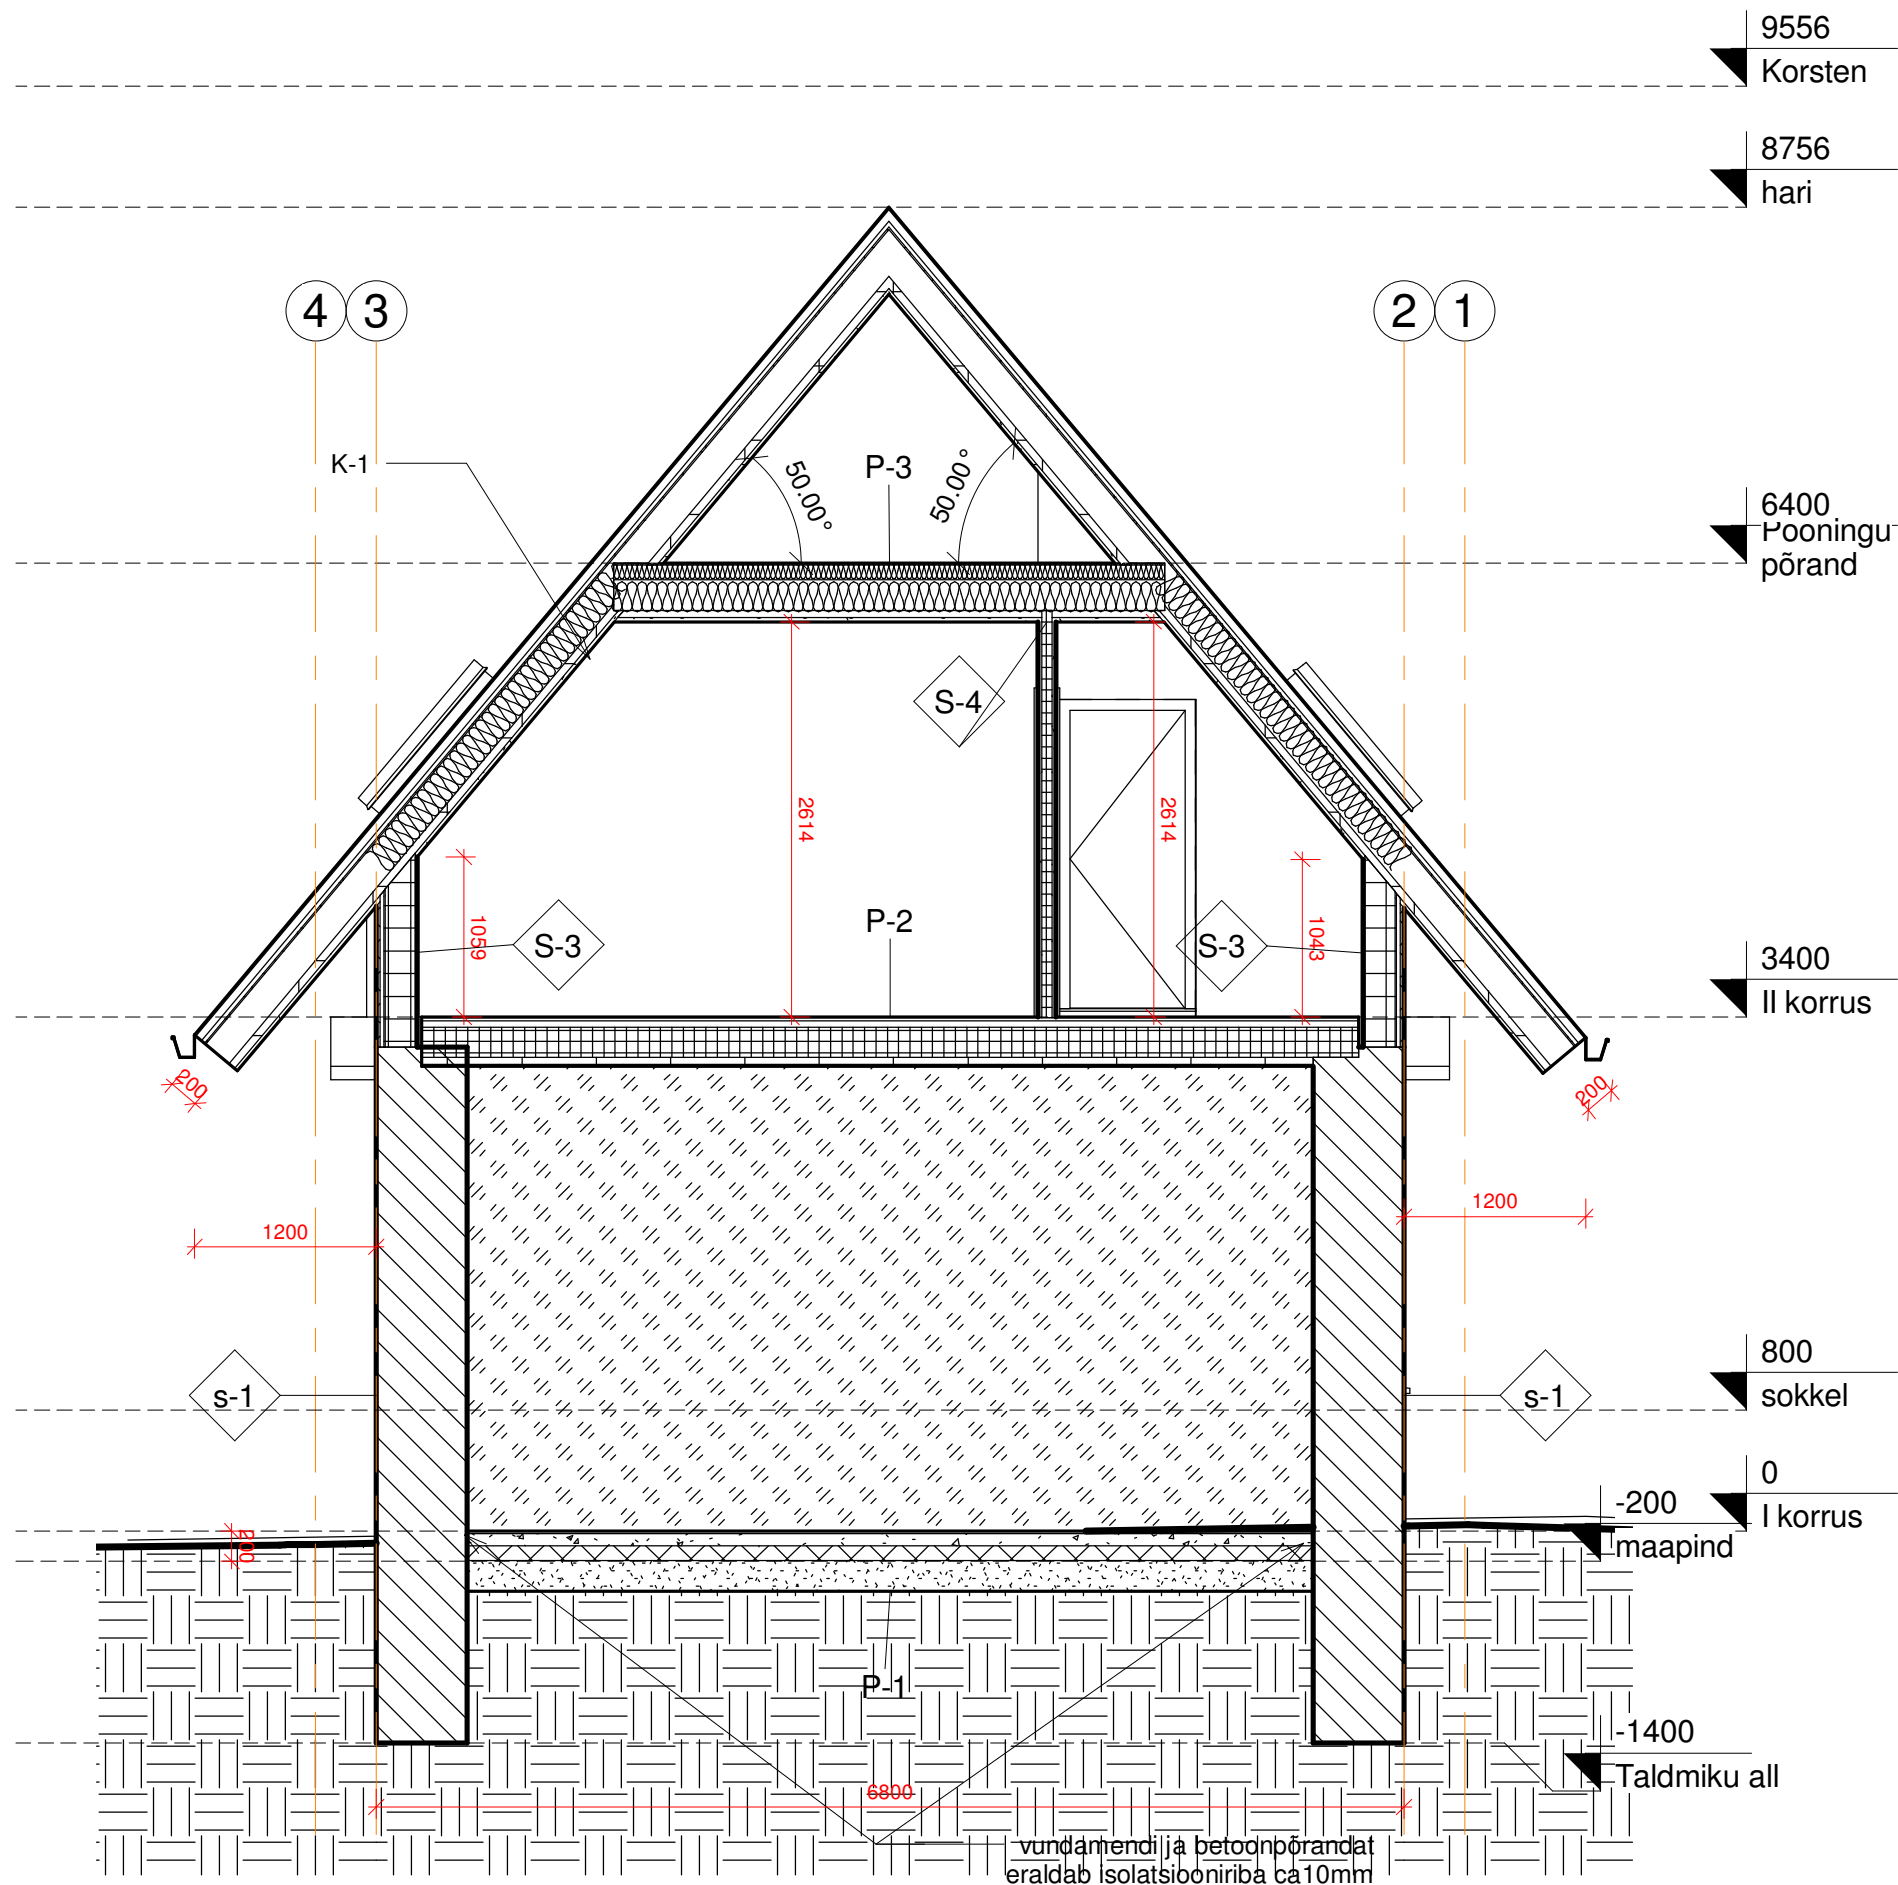

1 Lõige B-B
1 : 50

Töö nimetus: Uue-Võhmi Keskuse Majandushoone ümberehitus		Objekti aadress: Serbago Joosep 9 mü, Pindi küla, Räpina vald, Põlvamaa	
Koostas: M. Moppel		Muudetud:	Koostatud: 18.dets 2007
Kontrollis: T. Jõgi		Mõõtkava: 1 : 50	Lehekülg: A104
Joonise nimetus: Lõige B-B			Stadium: Eelprojekt