


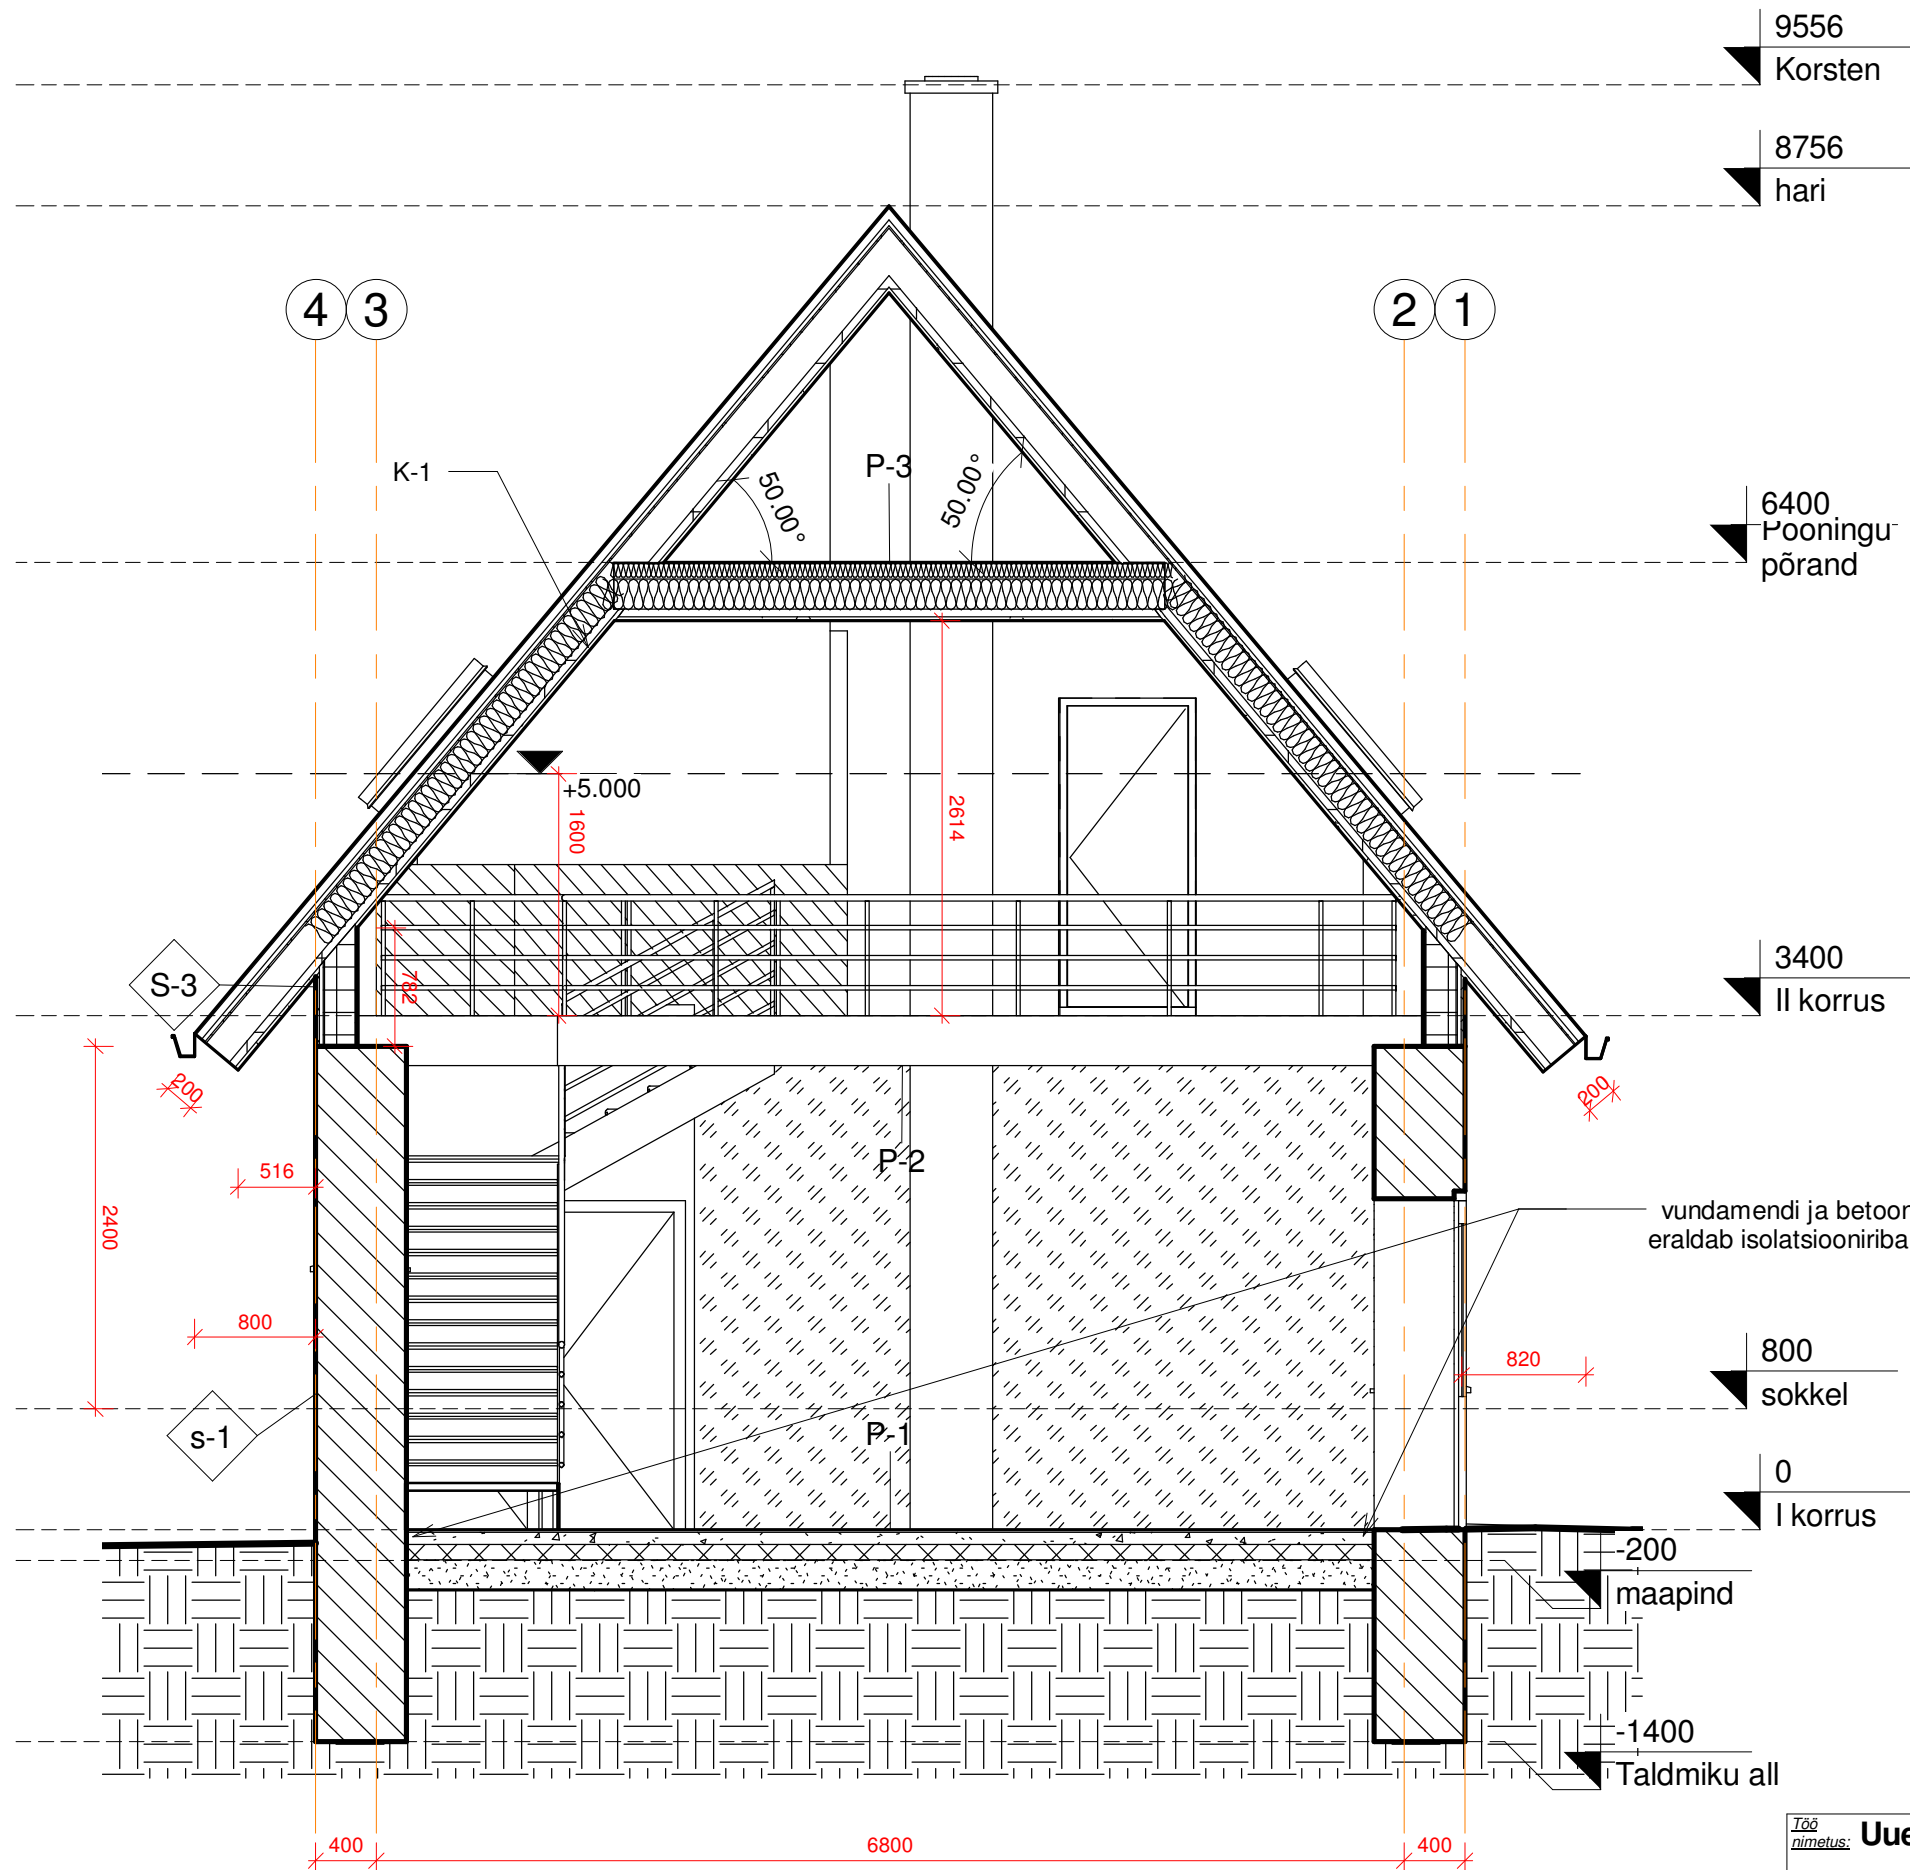

1 Lõige A-A
1 : 50

Töö nimetus: Uue-Võhmi Keskuse Majandushoone ümberehitus		Objekti aadress: Serbago Joosep 9 mü, Pindi küla, Räpina vald, Põlvamaa kü 70702-003:0794	
Koostas: M. Moppel		Muudetud:	Koostatud: 18.dets 2007
Kontrollis: T. Jõgi			179-1208
Joonise nimetus: Lõige A-A		Mõõtkava: 1 : 50	Lehekülg: A105
			Stadium: Eelprojekt