



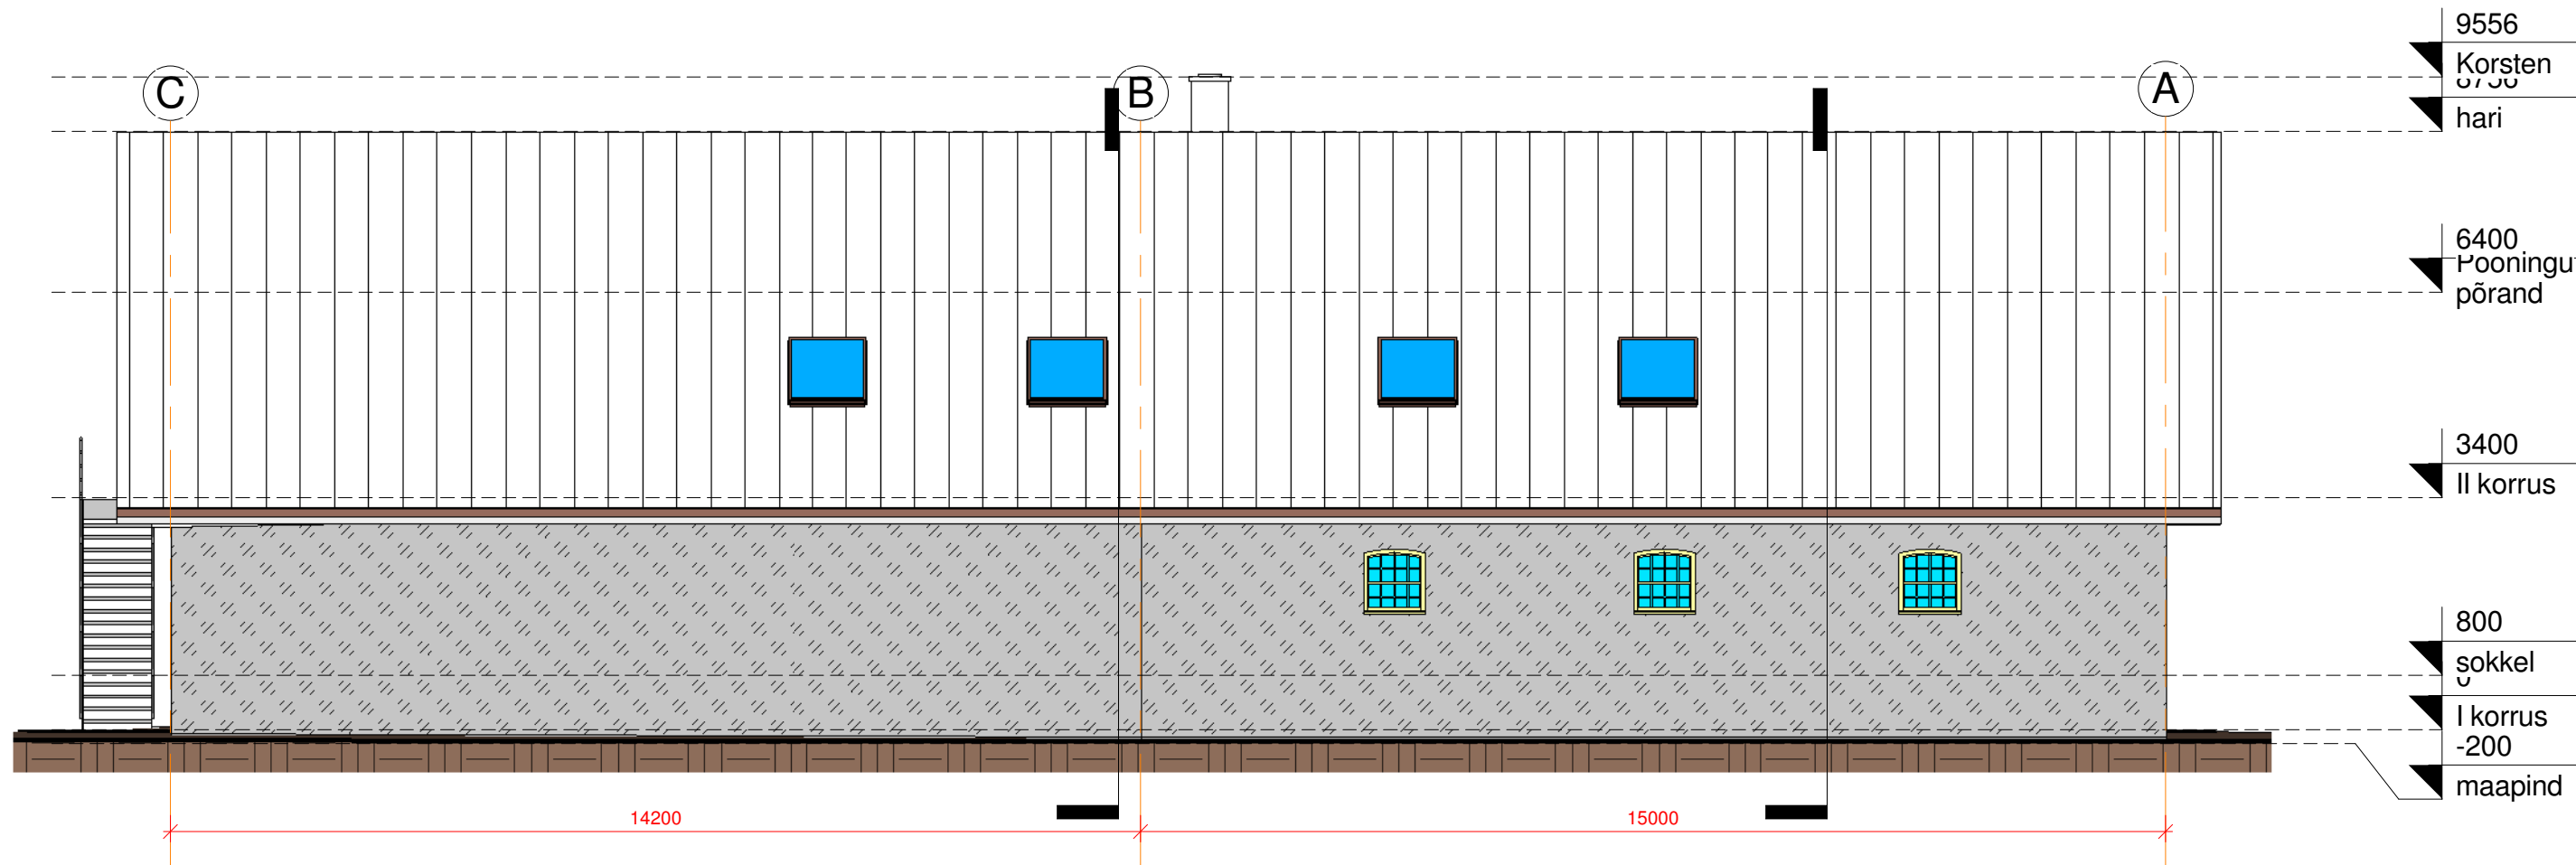

1 D-A
1 : 100

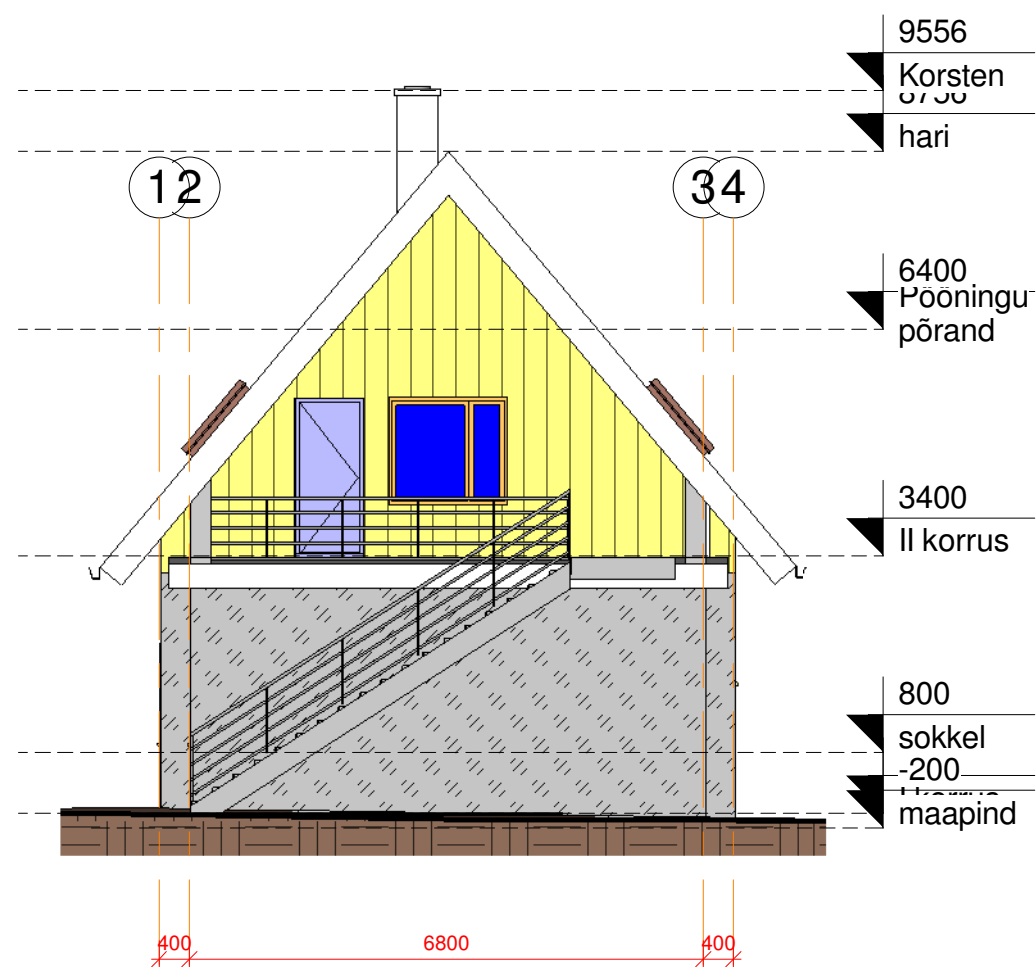

2 1-4
1 : 100

Töö nimetus: Uue-Võhmi Keskuse Majandushoone ümberehitus		Objekti aadress: Serbago Joosep 9 mü, Pindi küla, Räpina vald, Põlvamaa kü 70702-003:0794	
Koostas: M. Moppel		Muudetud:	Koostatud: 18.dets 2007
Kontrollis: T. Jõgi		Mõõtkava: 1 : 100	Lehekülg: A106
Joonise nimetus: Vaated C-A ja 1-4			Stadium: Eelprojekt