



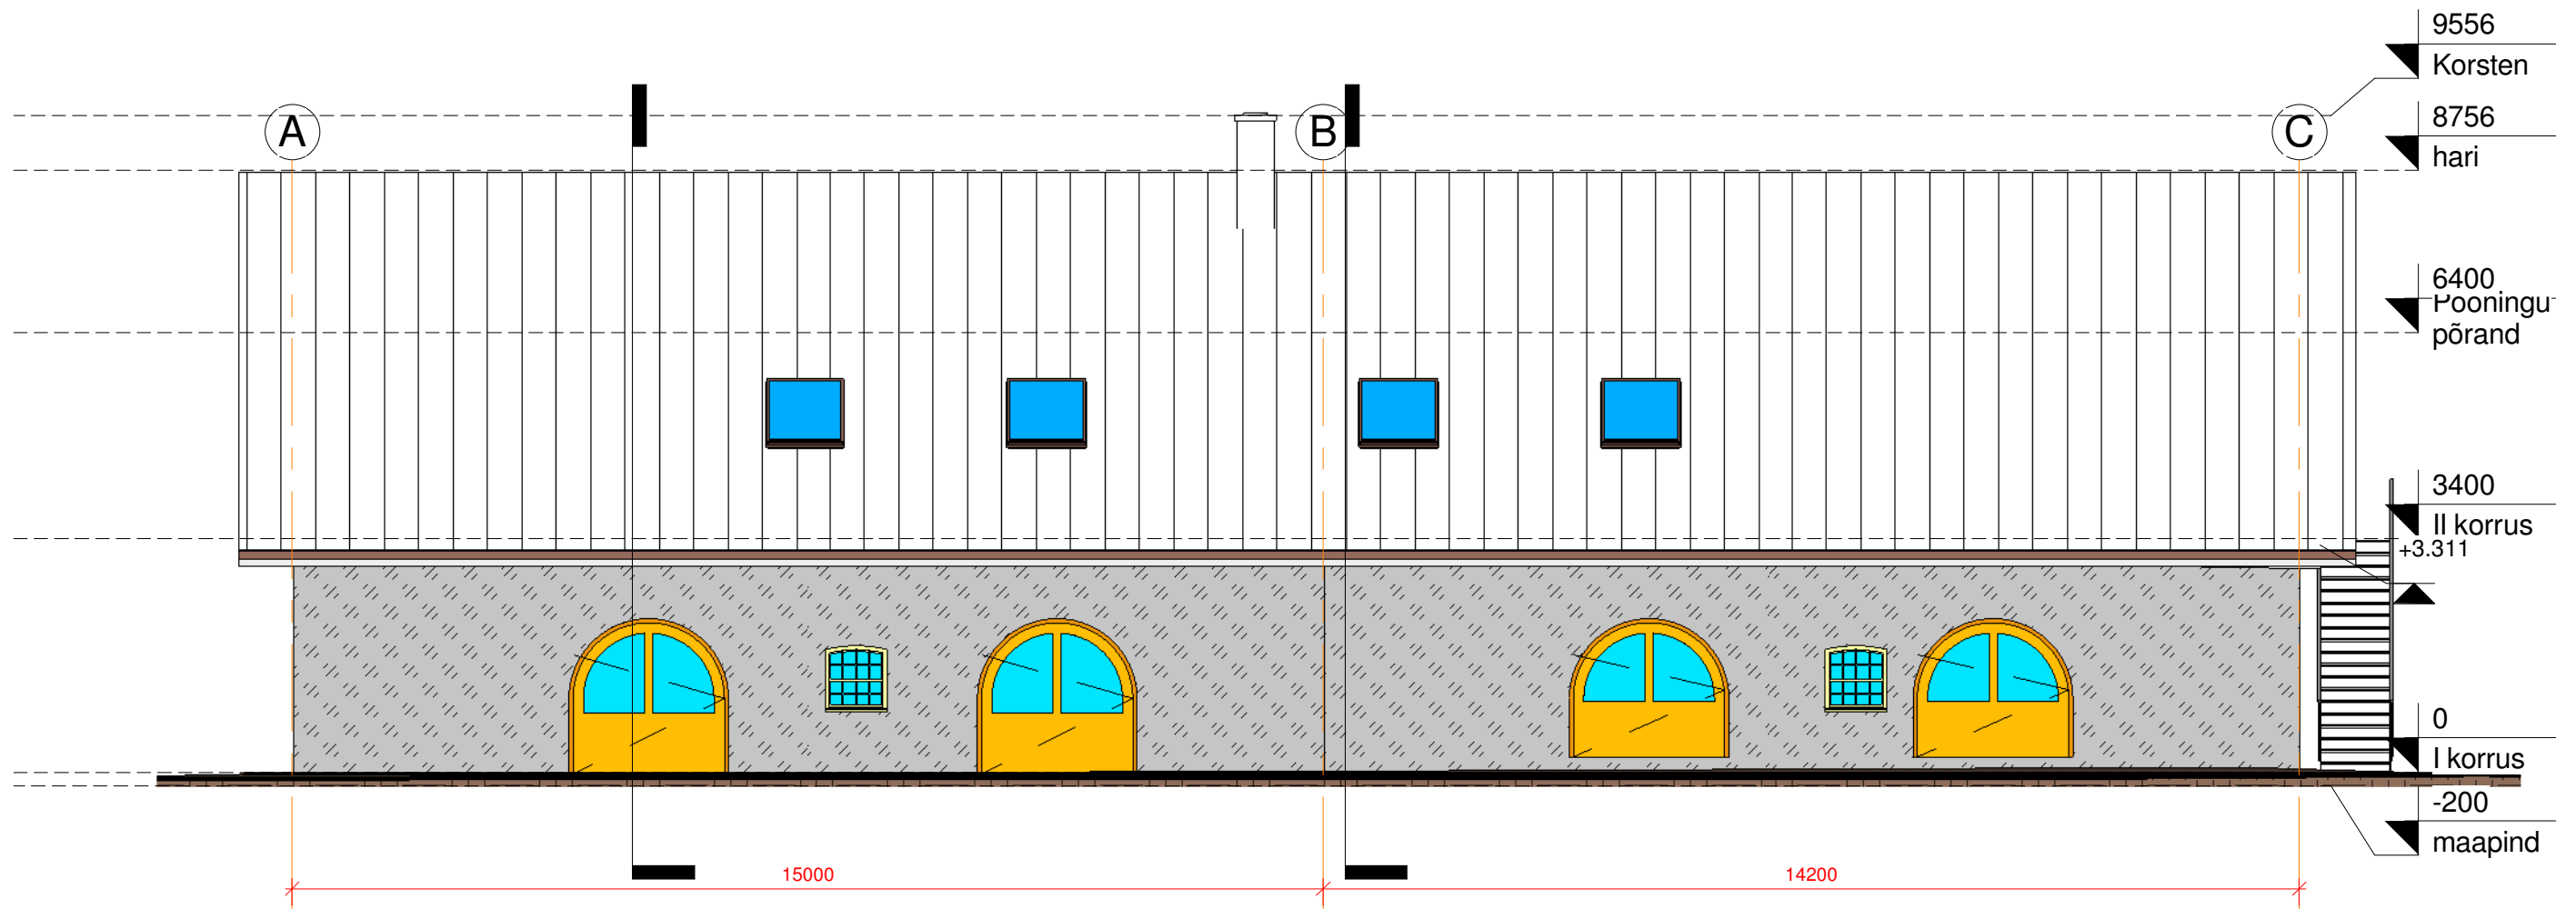

1 A-D
1 : 100

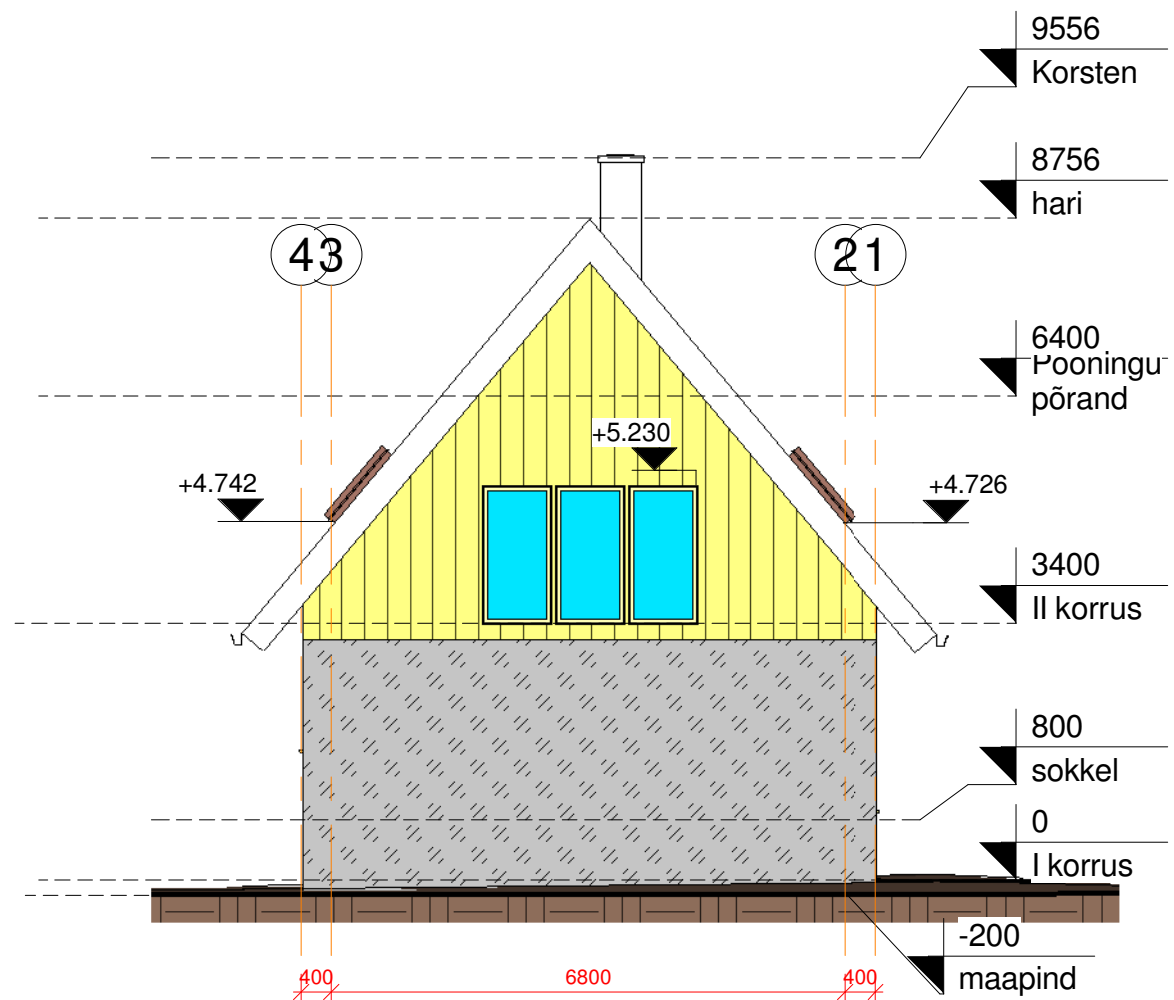

2 4-1
1 : 100

Töö nimetus: Uue-Võhmi Keskuse Majandushoone ümberehitus		Objekti aadress: Serbago Joosep 9 mü, Pindi küla, Rärpina vald, Põlvamaa kü 70702-003:0794	
Koostas: M. Moppel		Muudetud:	Koostatud: 18.dets 2007
Kontrollis: T. Jõgi		Mõõtkava: 1 : 100	Lehekülg: A107
Joonise nimetus: Vaated 4-1 ja A-C			Staadium: Eelprojekt