


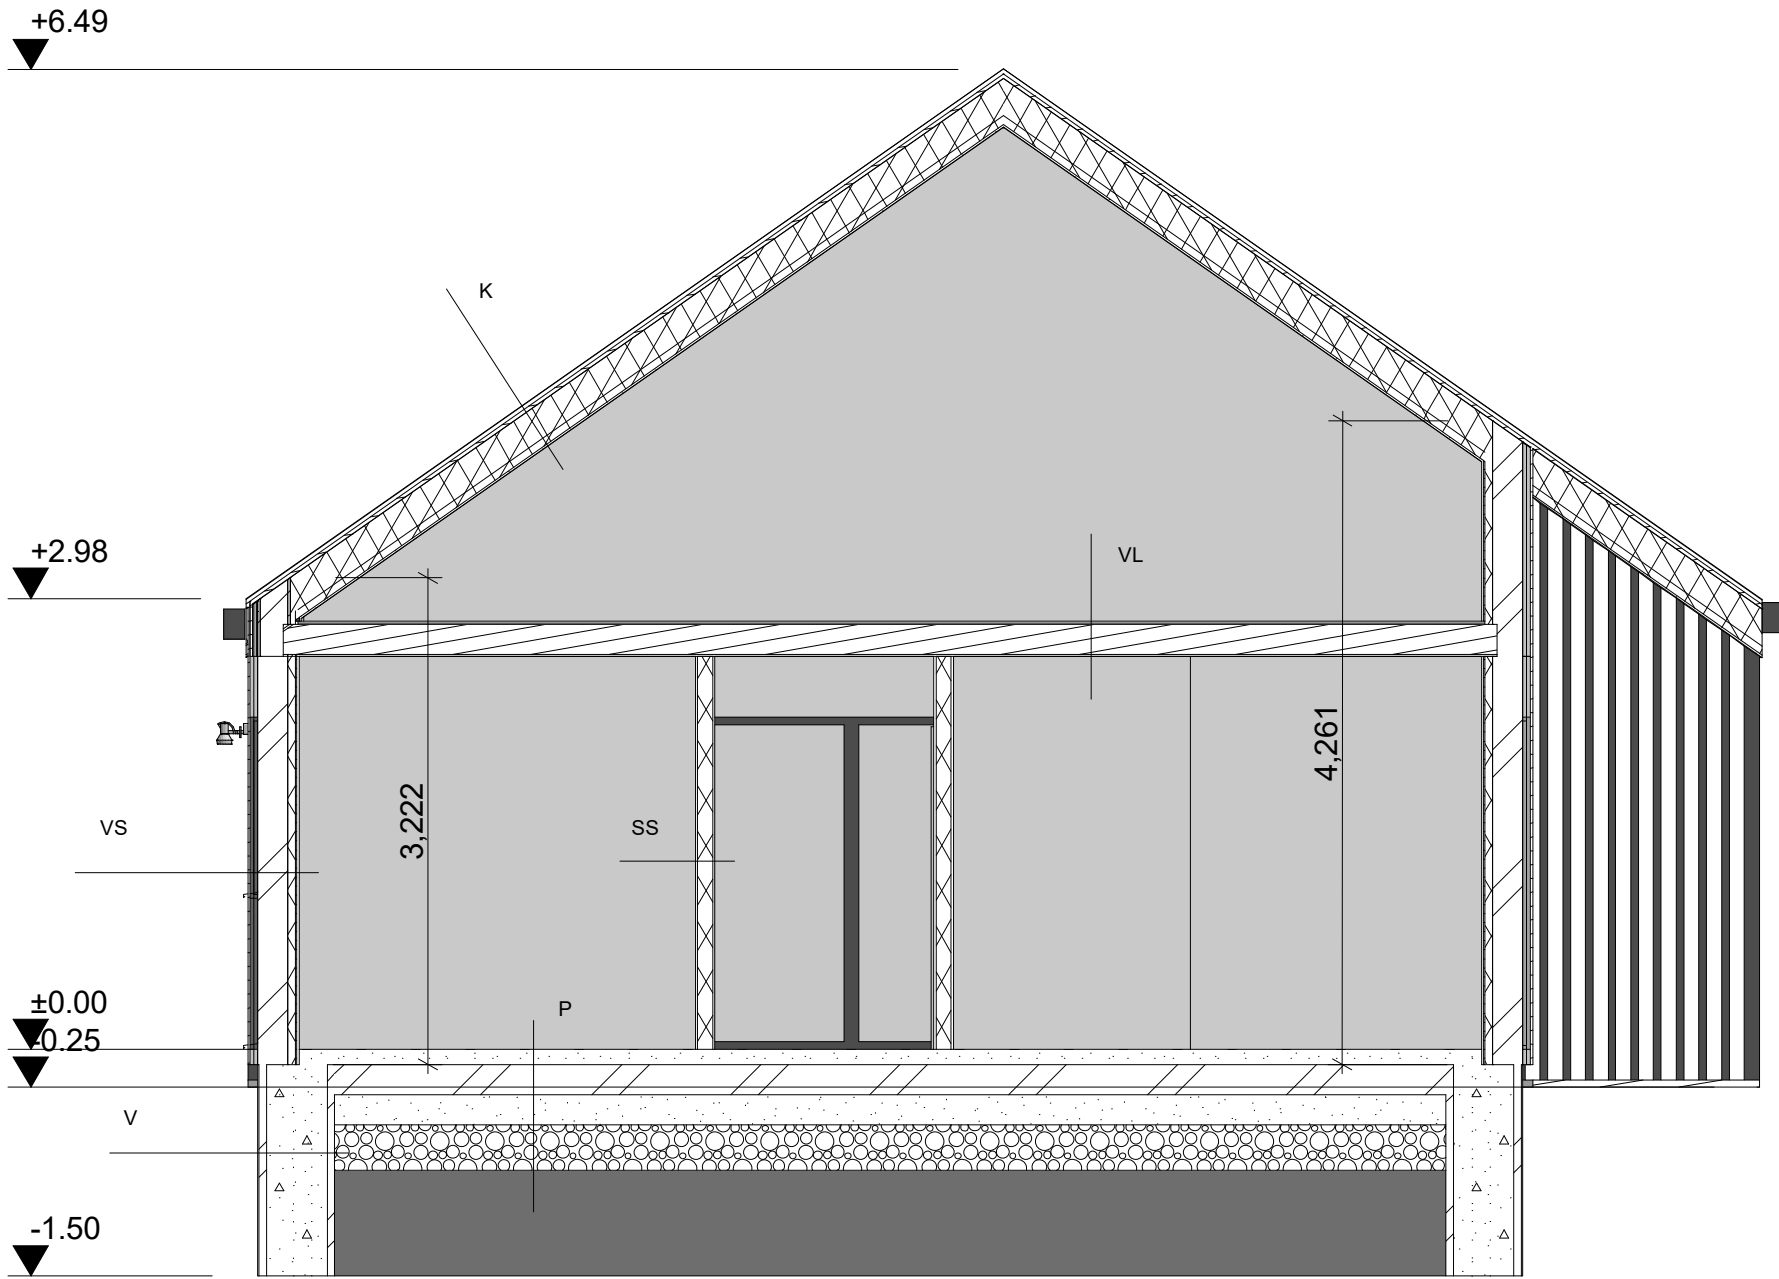

OLULISEMAD KONSTRUKTSIOONIDE KIRJELDUSED:

- VÄLISSEIN VS
- 2X VERT.LAUDIS
 - 2 ROOV TUULUTUS
 - TUULETÖKE
 - 200MM PUITPRUSS SÕRESTIK (VAHELE PUR SOOJUSTUS)
 - AURUTÖKE
 - 50MM ROOV (VAHEL MIN.VILL)
 - 10MM OSB PLAAT
 - KIPSPLAAT

- KATUS K
- CLASSIC KATUSEPLEKK
 - TUULUTUSROOV
 - VEETÖKE
 - 200MM FERM (VAHELE PUR SOOJUSTUS)
 - 10MM OSB PLAATVÕI LAUDIS

- VAHELAGI VL
- 10MM OSB PLAAT
 - 200MM PUITTALA (VAHELE MIN.VILL)
 - KIPSPLAAT

- SISESEIN SS
- KIPSPLAAT
 - 10MM OSB PLAAT
 - 100MM PUITPOST SÕRESTIK (VAHELE MIN.VILL)
 - 10MM OSB PLAAT
 - KIPSPLAAT

- PÕRAND P
- 80MM BETOONPLAAT KOOS VESIKONTUURIGA
 - PVC KILE
 - 200MM EPS SOOJUSTUST
 - LIIVA/KRUUSA TÄIDE

- VUNDAMENT V
- 50MM XPS SOOJUSTUS VÕI PUR VAHT
 - 400MM VUNDAMENDIPLOKK H=600MM
 - 50MM EPS PLAATI

Drawing Name	
LÕIGE	
Drawing Status	
ESKIIS	
Modified by	Date
Checked by	Date
Drawing Scale	
Layout ID	Revision