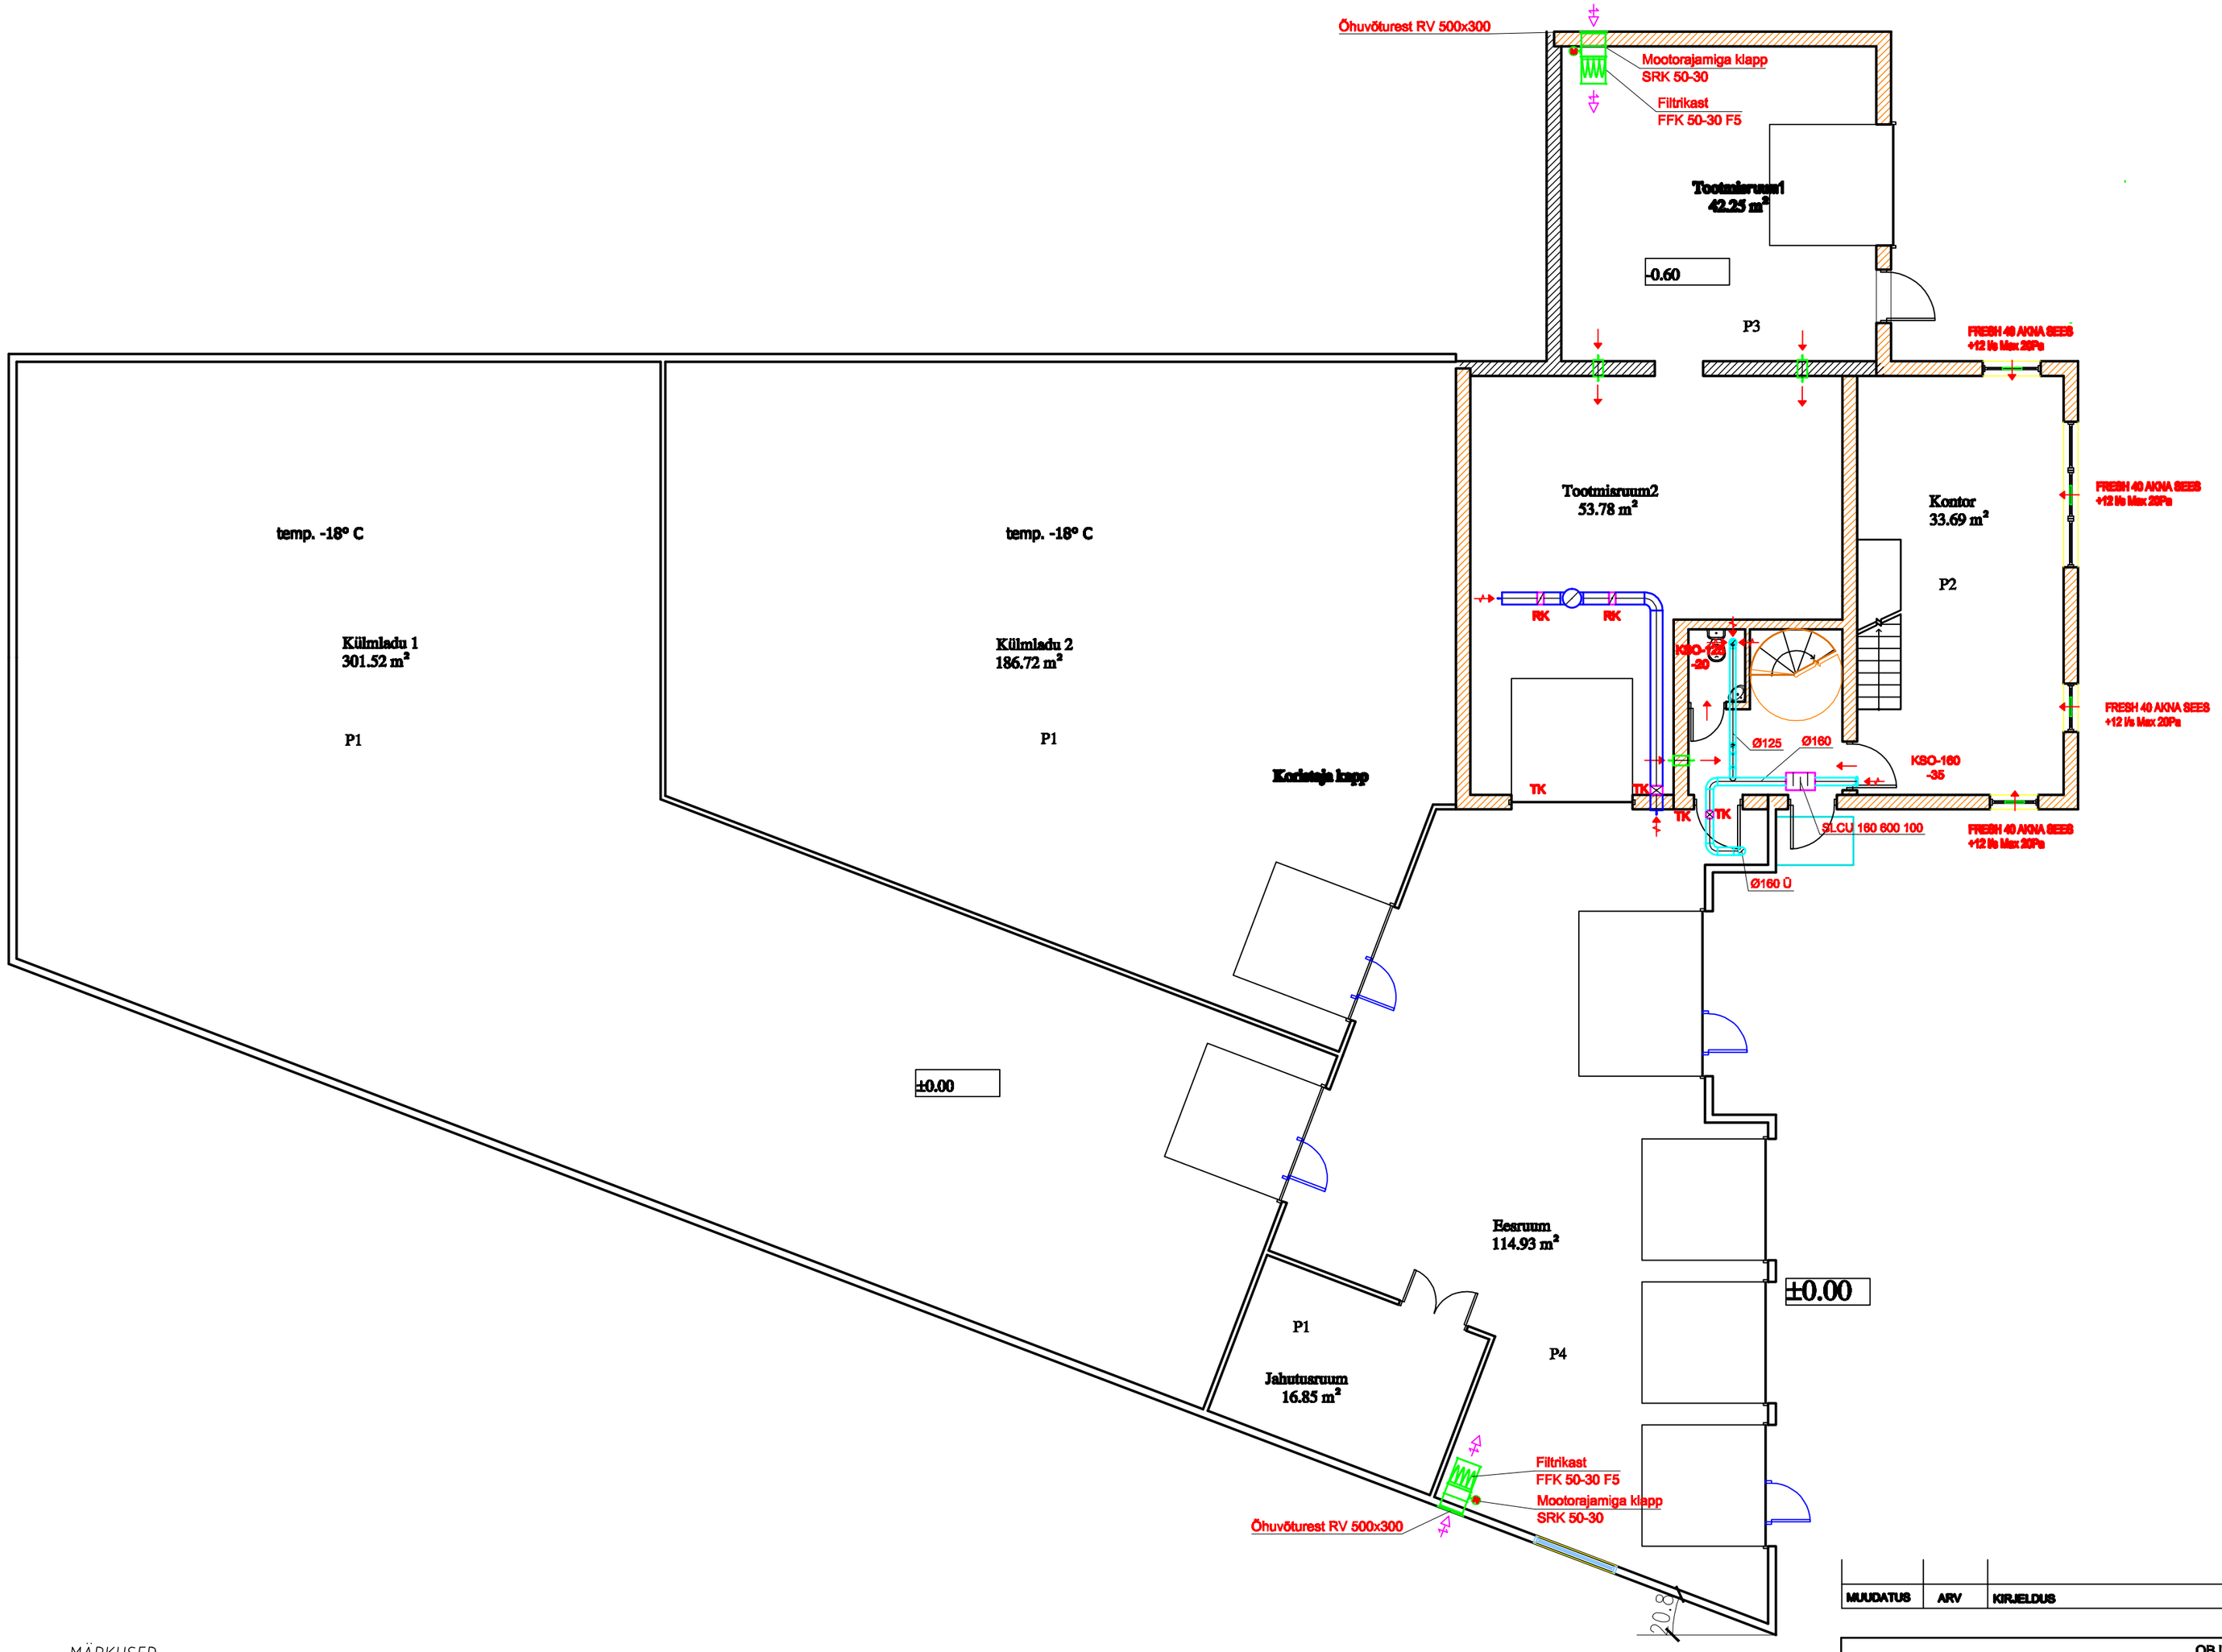

MÄRKUSED:

1. Õhuhulgad plaanil antud l/s.
2. Siirdeõhu liikumine ruumides tagada läbi ukselehe aluse pilu (kiirus ristlõikes max. 1 m/s). või kasutada siirdeõhureste vastavalt kõrval olevale tabelile.
3. Sissepuhke ja väljatõmbe õhukanalitele paigaldada puhastusluugid vastavalt normidele ja seletuskirjale.
4. Tuletõkkesektsioonidest läbiminekul kasutada tuletõkkeklappe või tuletõkkeisolatsioone.
5. Ventilatsiooniseadmete kondens juhtida kanalisatsiooni.
6. Õhuvõtutorustik isoleerida Si100 ja väljaviskeotorustik isoleerida Si50.

Õhuhulk l/s	Siirdeõhurest
10	OSK 200x100
15	OSK 300x100
20	OSK 300x150
30	OSK 300x200
40	OSK 400x200
60	OSK 400x300

MUUDATUS	ARV	KIRJELDUS	PROJ	MUUTKUUPÄEV

OBJEKTI NIMI
TOOTMISHOONE
TUISU 19A, TALLINN

PROJEKTEERIJA FIRMA

EVeN
Reitar reg nr. EP10171694-0001
AS EVEN
Reg nr 10171694
Tähe 114c, Tartu
Tel. 7366 520
Fax. 7366 519
e-mail: even@even.ee

JOONISE NIMETUS
ESIMESE KORRUSE VENTISLATSIOONI PLAAN

MÕÕTKAVA	KUUPÄEV
M 1:100	11.06.2009

VASTUTAV SPETSIALIST	JOONESTAS	ERIALA	TÖÖ NR.	JOONISE NR.
A. RAIDMA	T.MEIER	KV	028-09	V-01