

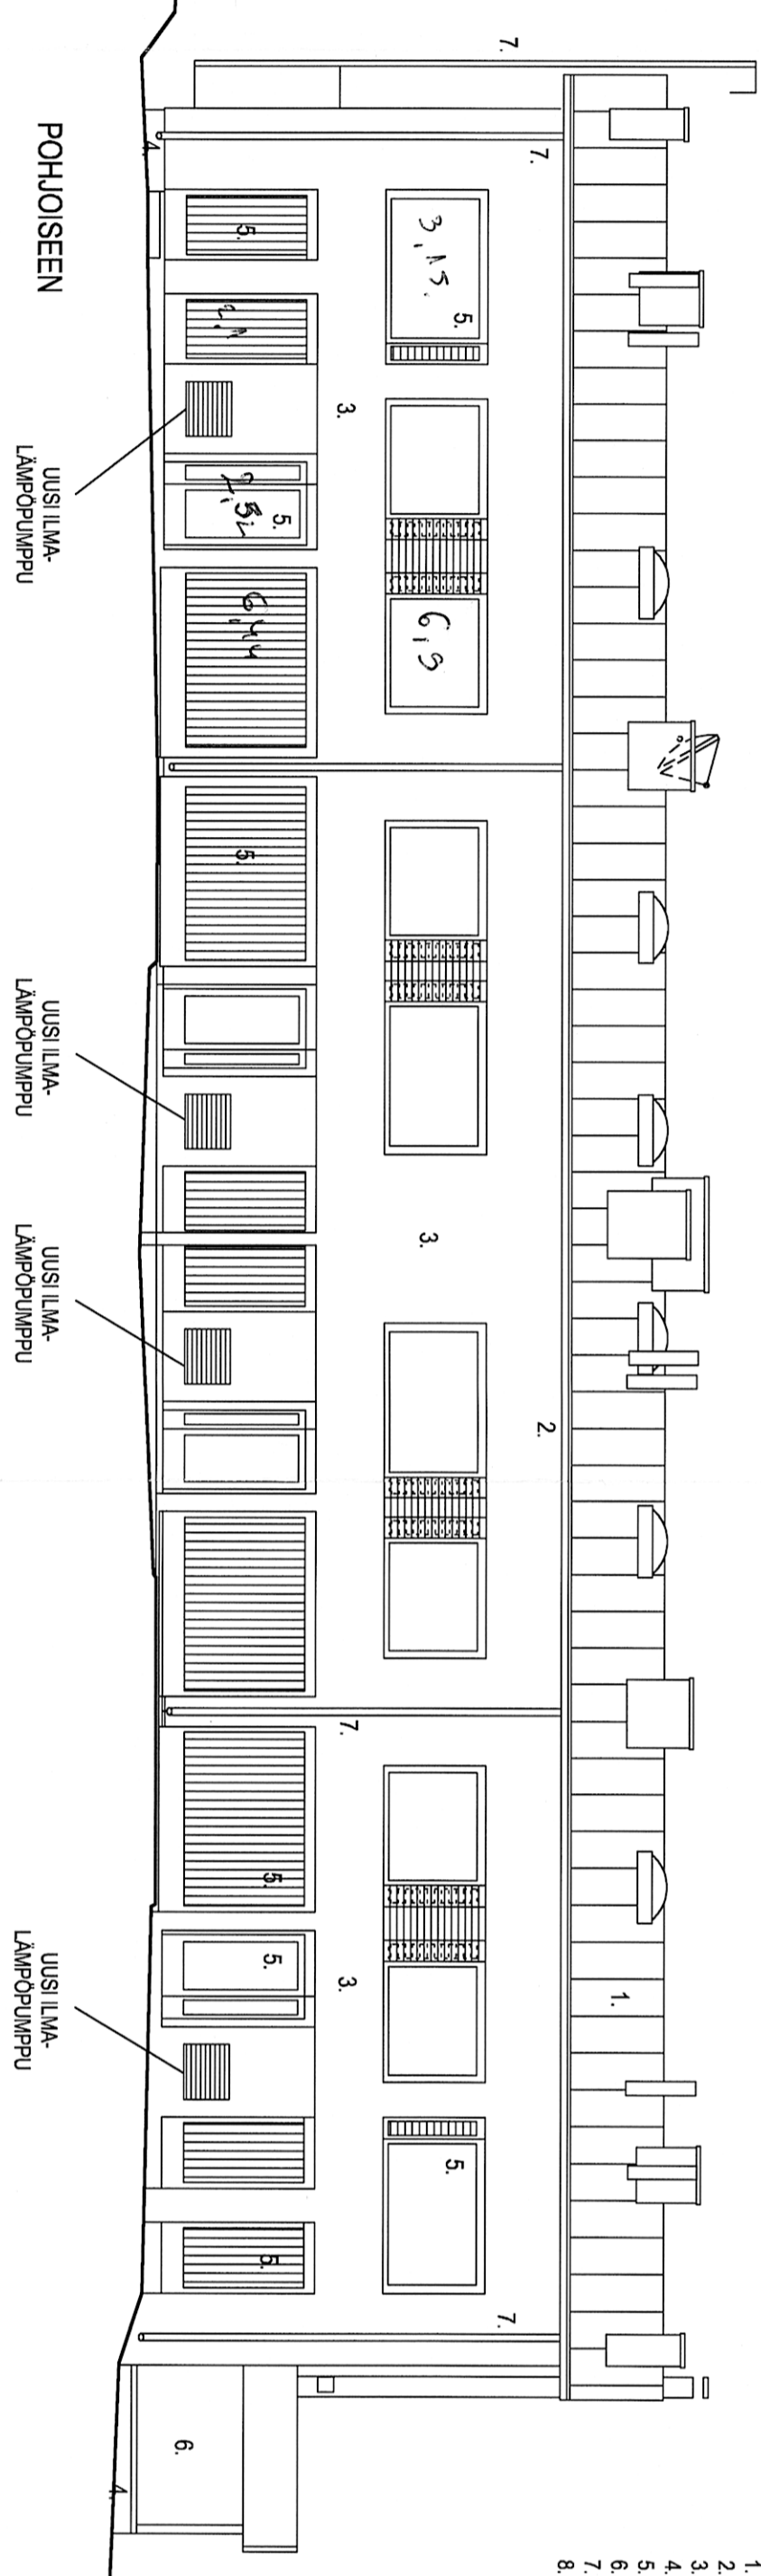


$$N_{0 \times N} = \begin{pmatrix} 5 & 6 & 5 \\ 8 & 1 & 6 \end{pmatrix}$$
$$A_{\kappa} N A D \times a_{\kappa} v v = 126_{12}$$
$$\begin{aligned} & \text{ETELAN} \\ & \text{normal} = (GS, H) \\ & 5, 108 \times 2 = 11, 56. \\ & 4, 2 \times 2 = 11, 40 \\ & 5, 1 \times 2 = 10, 80 \\ & 3, 6 \times 2 = 12 \\ & 3, 69 \times 2 = 11, 38 \\ & 2, 16 \times 2 = 5, 22 \\ & 2, 1 \times 2 = 5, 14 \\ & 3, 178 \times 2 = 3, 148. \end{aligned}$$


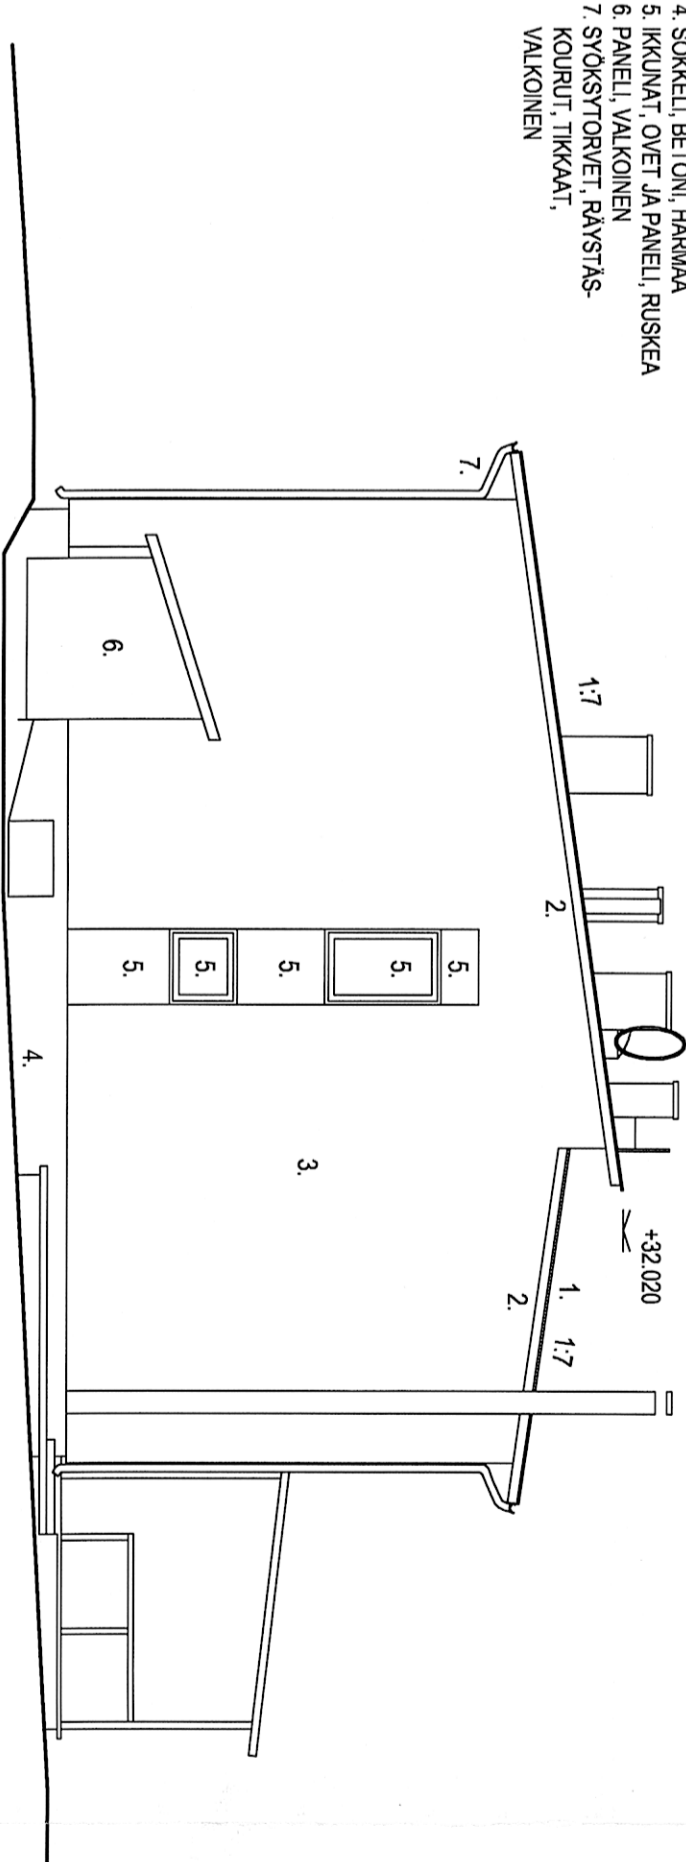
## 8. ULKOTAKKA ASUNTOON A

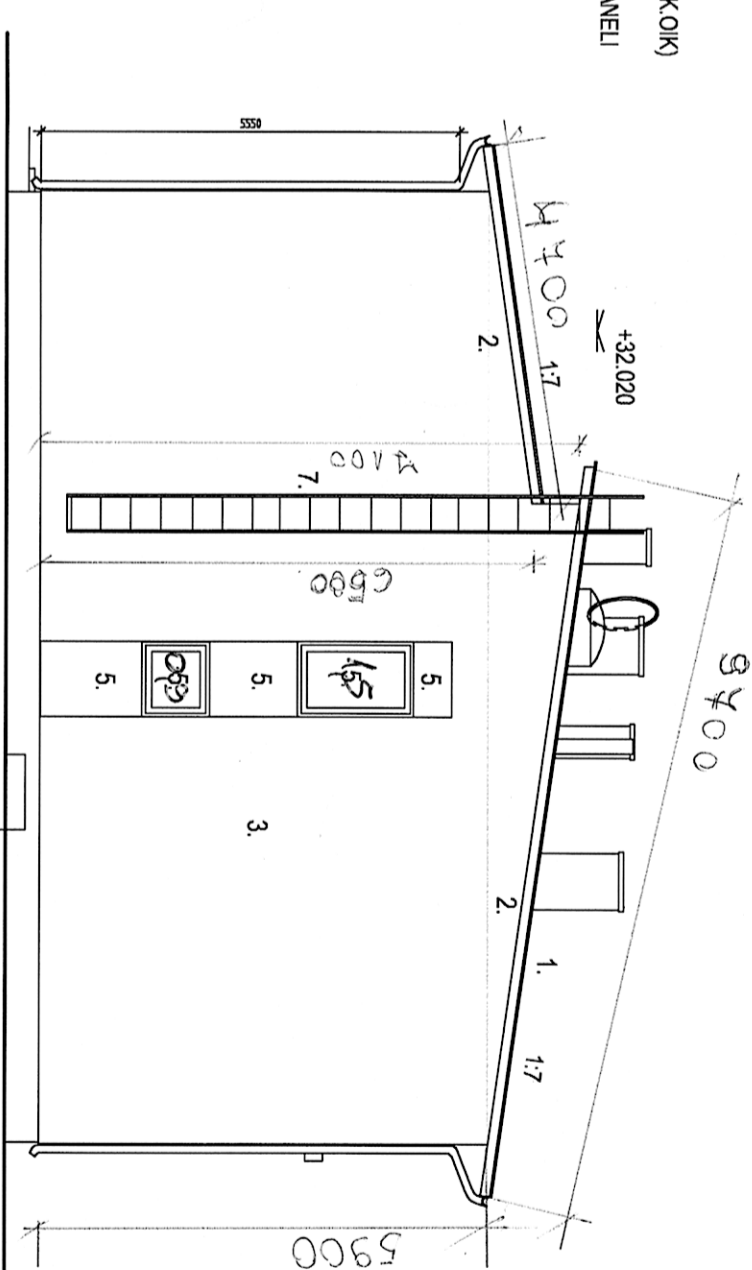


2005 11 5 6 9 4 6 3 2

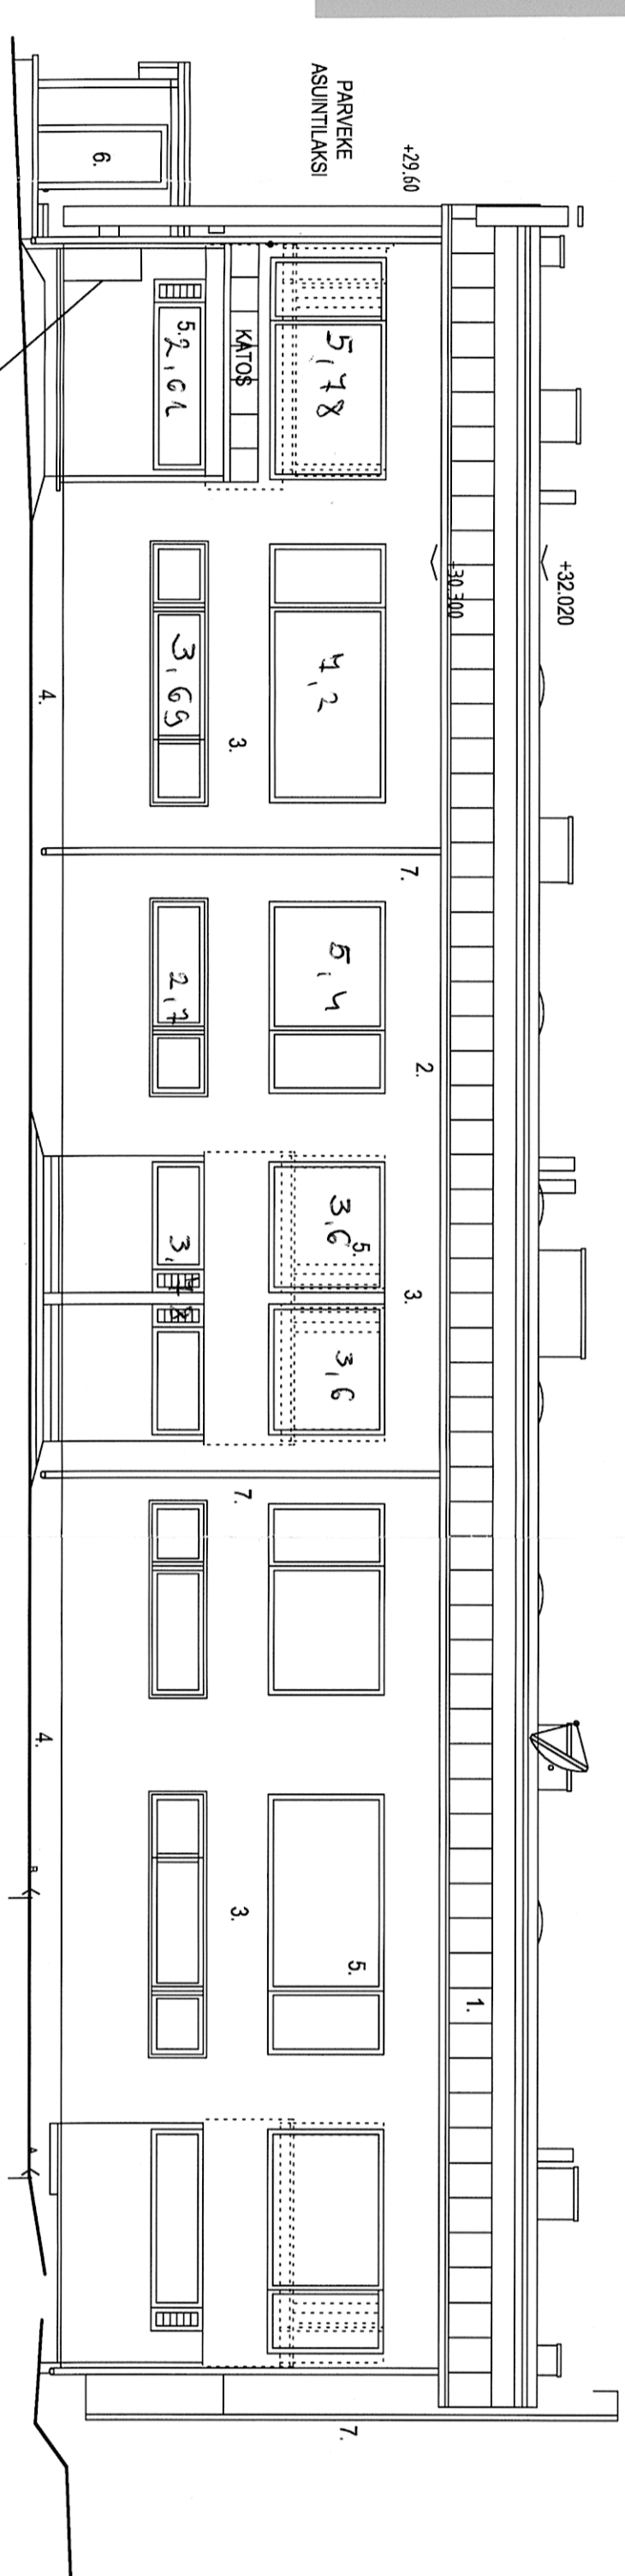

ITÄÄN  
UUDET  
IKKUNAT  
UUSI  
MIESLUKKO



KOKO 34	KORTTELIT/LA 34156	TONTTILINNO 3	VIRAAOMOISTEN MERKITÄJÄ
RÄKENNUSLOMENPIDE MILJOLDS	RÄKENNUSLOHITTEEN NIMI JA OSOITE	PIRÄSTUSLÄJ pääpäänsuus	JUKOS No
Asoy Elontie 95		Talo 2	MITTAKAAVAT
Ripusuonte 92, 00660 Helsinki		Julkistuvt ja leikkuus B	1:100
Talo 2	ARKKITEHTITOIMISTO JORMA TOIVONEN OY	STUNALA	TTQNo
		WITTEEDOSTOT	WITTEEDOSTOT
HRVILÄHÄNKUJÄ 6 E FIN-00040 HELSINKI	TEL: 09-644 900 FAX: 09-601 322	PAIVÄYS 7.7.2009	YHT:HEIKK Jorma Toivonen
ark		TIEDOSTO elo-02.dwg	PIRNo
		07:11	PIRITÄJÄ m/vit