


- MUUTOSLUETTELO:
1. TÄSKÄÄTÖ HARAKATOKSI
 - OSA KATTOPINNASTA TURVALASIA
 2. JULKISIVUIN LAMPOPUMPPAUS
 3. ASUNTOON E LITETTY TALON SAUNASASTO
 4. TALON VÄRITYKSEN MUUTOS
 5. ILMALAMPOPUMPUEN LISÄYS
 6. VESIKATOLLE JA PIIALLE LAUTASANTENNI

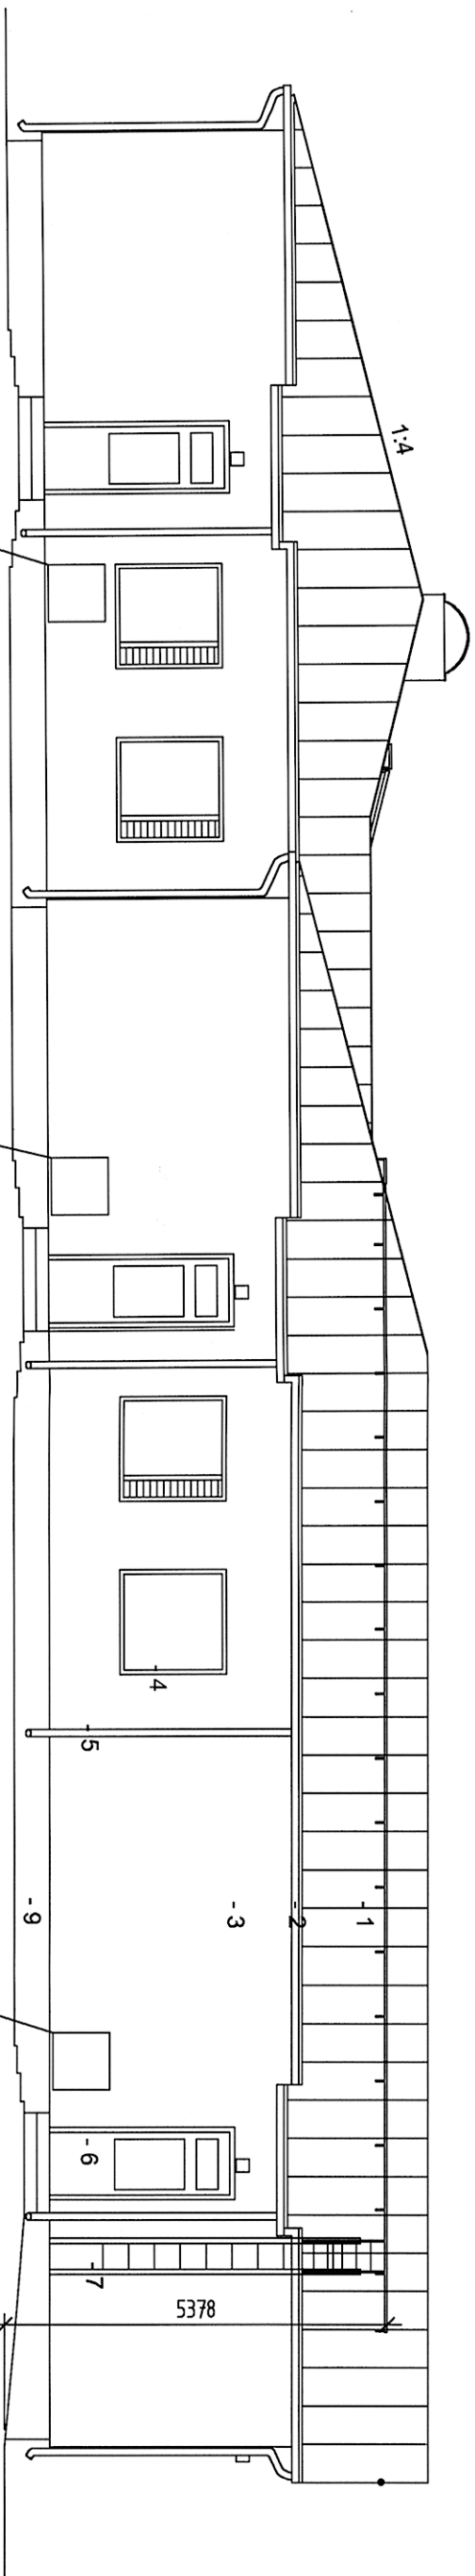


JULKISIVU POHJOISEEN

UUSI ILMA-LAMPOPUMPPU

UUSI ILMA-LAMPOPUMPPU

1. KUUMASINKITYY
- TERÄSKATE, RUSKEA
2. RÄYSTÄSAUDOITUS, VASAT JA KATON ALUSTA VALKONEN
3. JULKISIVU RAPAUTTU.
- VAALEEN RUSKEA
4. SÖKKELI, BETONIL, HARMAA
5. IKKUNAT, OVIET JA PANEELI, RUSKEA
7. SYÖKSTORVET, RÄYSTÄS-KOURUT, TIKKAAIT, VALKONEN

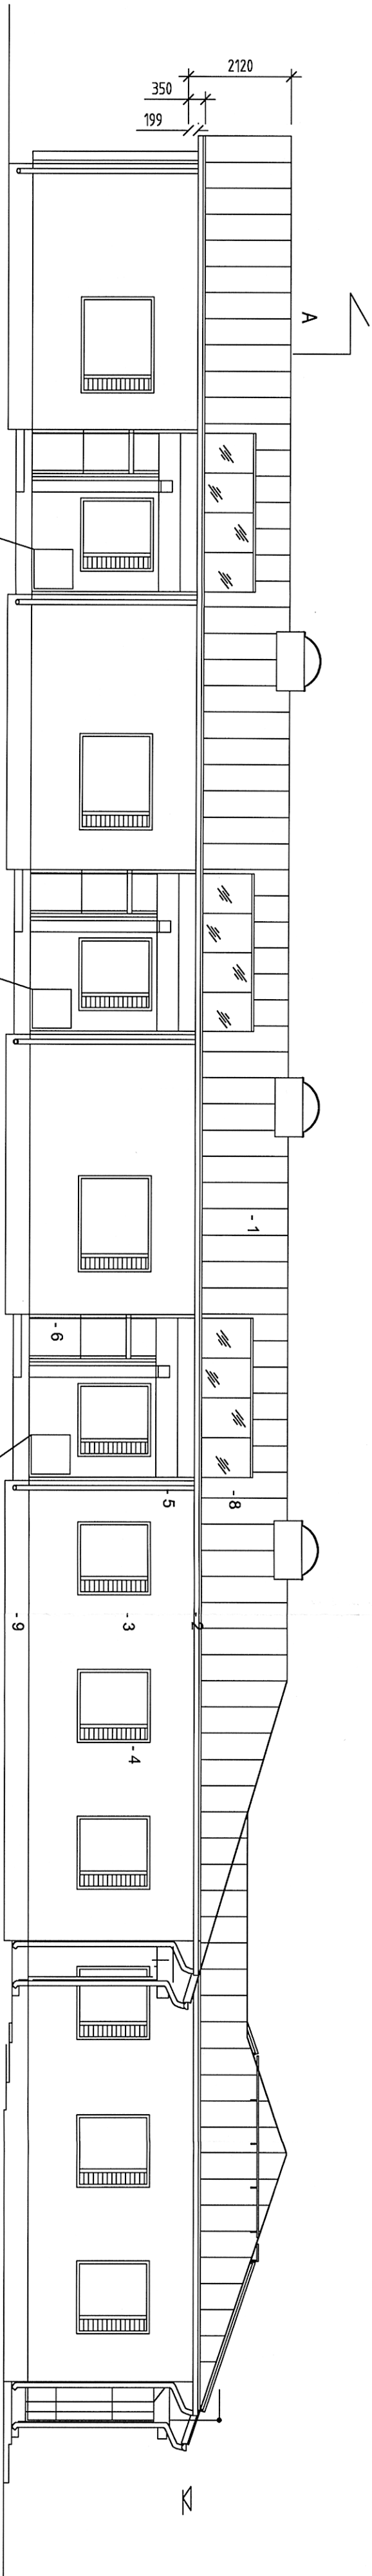


JULKISIVU ITÄÄN


UUSI ILMA-LAMPOPUMPPU

UUSI ILMA-LAMPOPUMPPU

UUSI ILMA-LAMPOPUMPPU

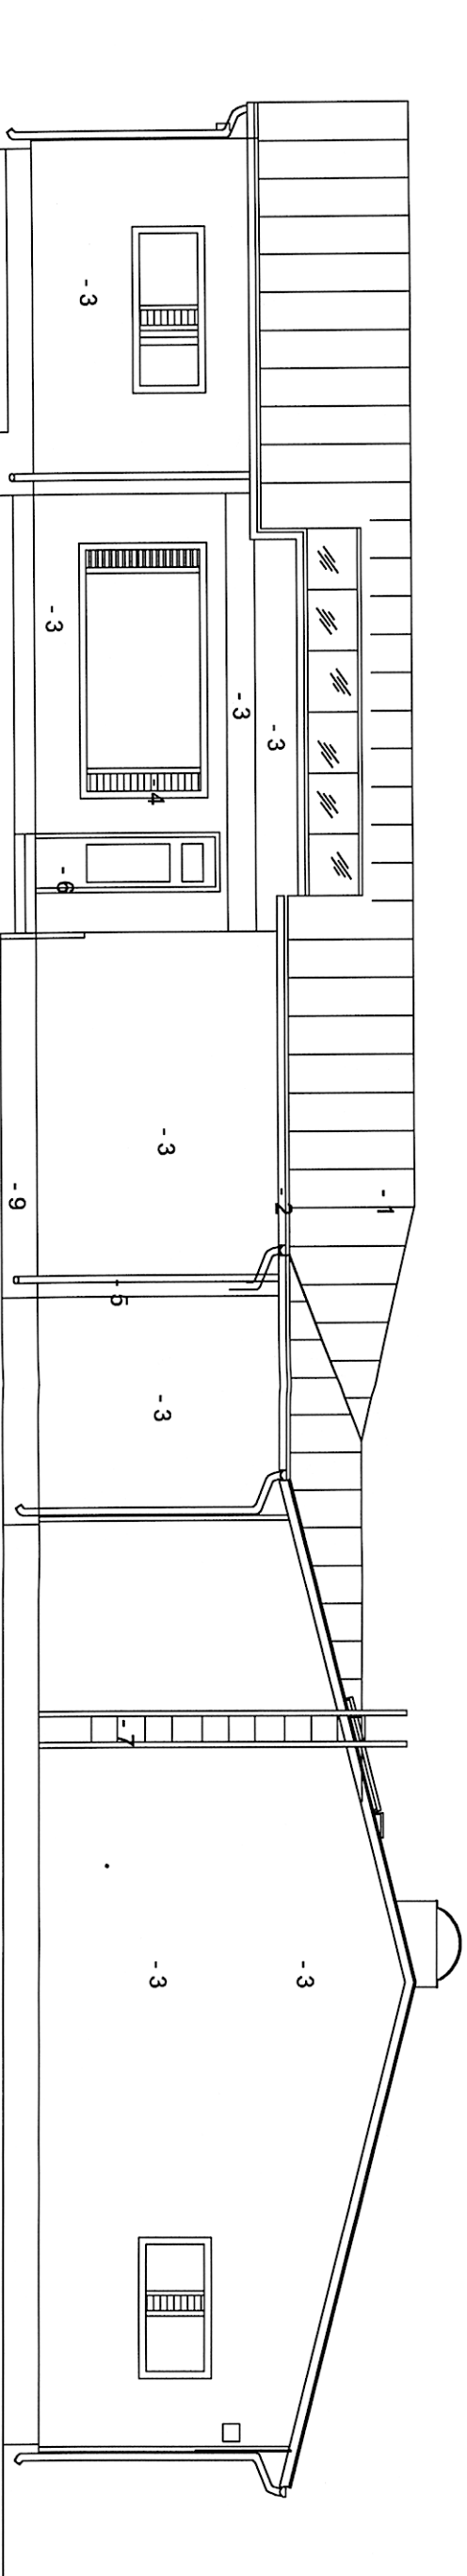

JULKISIVU ETELÄÄN

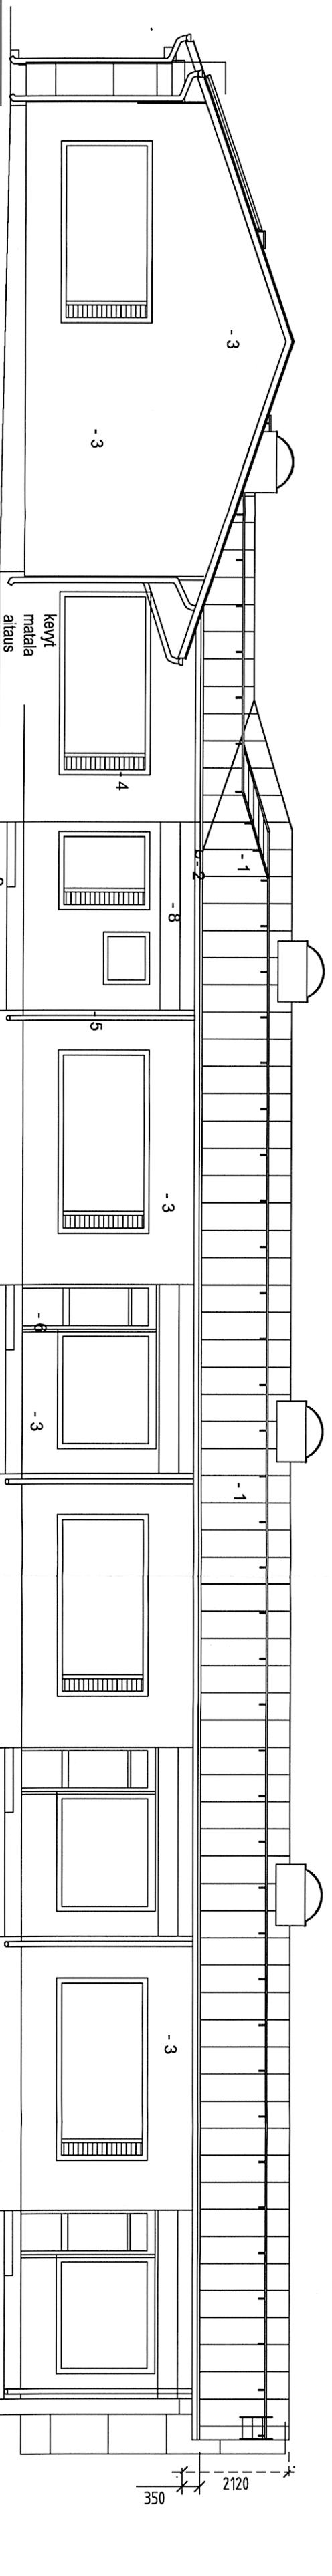

JULKISIVU LÄNTEEN

K.O.S.A.	KORTTELITILIA	TONNINRO	VIRANOMAIKSEN MERKINTÖJÄ
34	34156	12	
RAKENNUSKORTTELINPIDE			
MUUTOS			
RAKENNUSKORTTELIN NIMI JA OSOITE			
As Oy Elontie 95			
Elontie 95, 00660 Helsinki			
SIVUNALA	TYÖ NO	VIITE TIEDOSTOT	
34	el0		
RAKENNUSKORTTELINPIDE	PIIRUSTUS	PIIRUSTUS	JULKES NO
MUUTOS	el0-01.dwg	PIIRUSTUKSEN SISÄLTO	4
RAKENNUSKORTTELIN NIMI JA OSOITE	TALO 1	MITTAKAAVAT	
As Oy Elontie 95	Julkisivut	1:100	
ARKKITEHTITOIMISTO	ARKKITEHTITOIMISTO	ARKKITEHTITOIMISTO	ARKKITEHTITOIMISTO
JORMA TOIVONEN OY	JORMA TOIVONEN OY	JORMA TOIVONEN OY	JORMA TOIVONEN OY
HIRVILAMMINKUJA 8 E	HIRVILAMMINKUJA 8 E	HIRVILAMMINKUJA 8 E	HIRVILAMMINKUJA 8 E
FIN-00060 HELSINKI	FIN-00060 HELSINKI	FIN-00060 HELSINKI	FIN-00060 HELSINKI
TEL. 09-844 800	TEL. 09-844 800	TEL. 09-844 800	TEL. 09-844 800
FAX 09-801 822	FAX 09-801 822	FAX 09-801 822	FAX 09-801 822
PAIVÄYS	PAIVÄYS	PAIVÄYS	PAIVÄYS
7.7.2009	7.7.2009	7.7.2009	7.7.2009
ark	ark	ark	ark
el0-01.dwg	el0-01.dwg	el0-01.dwg	el0-01.dwg
07:04	07:04	07:04	07:04
C	C	C	C
PIIRITÄJÄ	PIIRITÄJÄ	PIIRITÄJÄ	PIIRITÄJÄ
mh/it	mh/it	mh/it	mh/it