


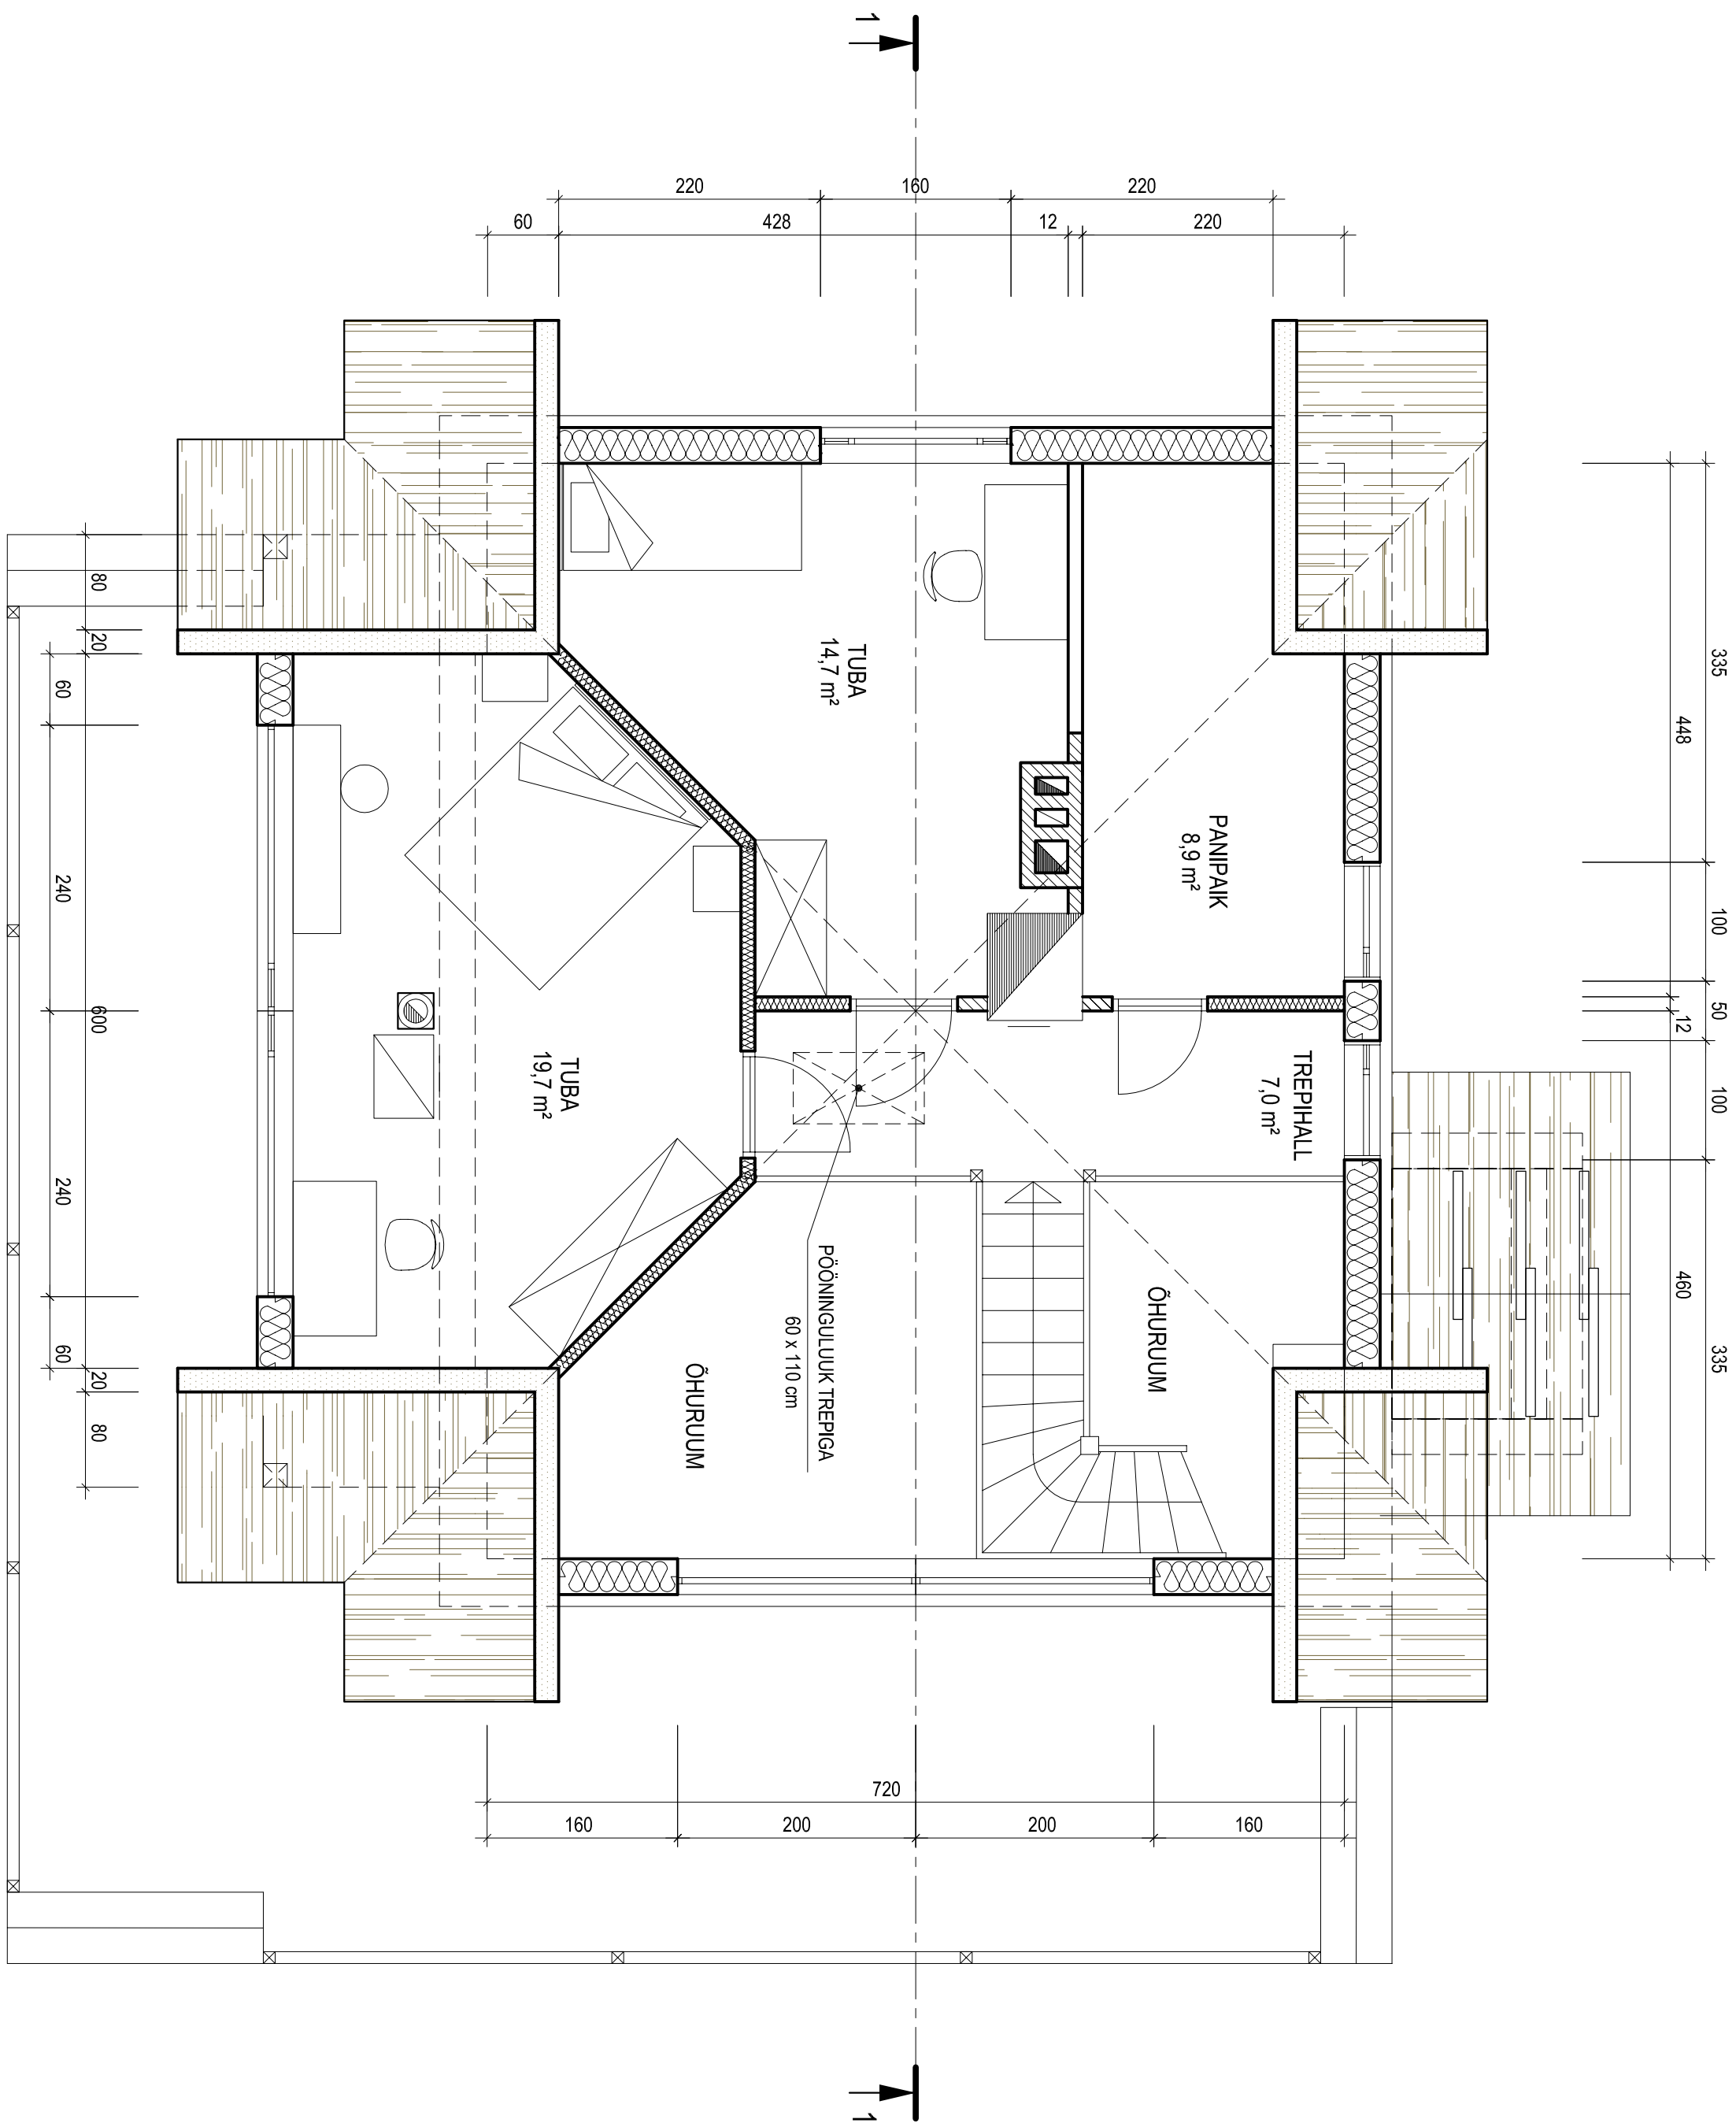

KATUSEKORRUSE PLAAN

M 1 : 50